


СОГЛАСОВАНО

Имя и дата	Подпись и дата	Взам. инв. №	АР	Должность
Имя и дата	Подпись и дата	ВК	04.12	Должность
Имя и дата	Подпись и дата	СС	04.12	Должность

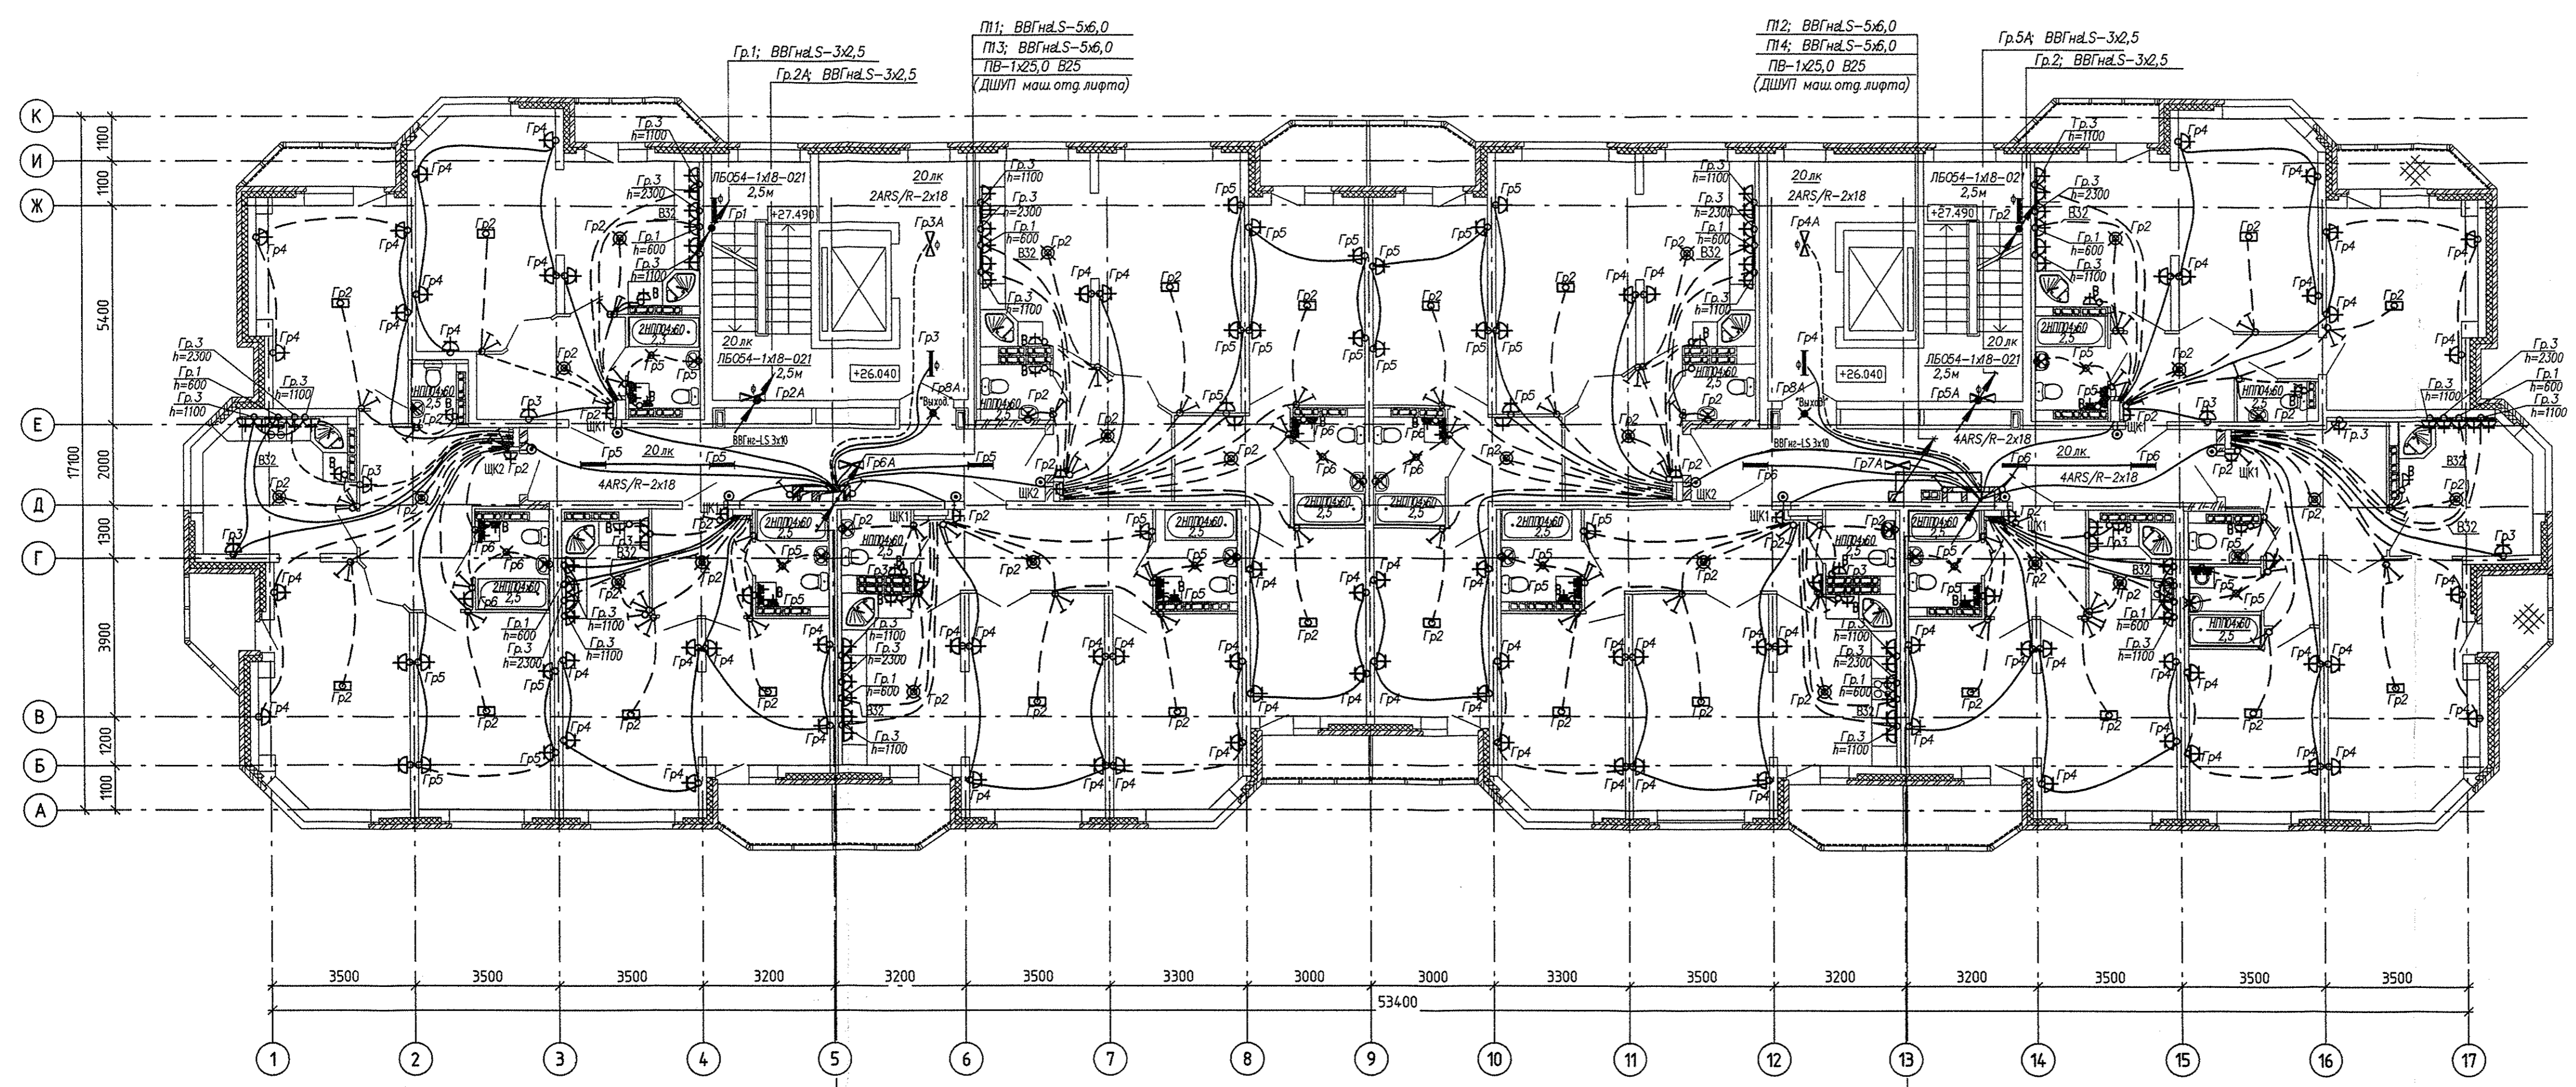

П11: ВВГнд.S-5х6,0
 П13: ВВГнд.S-5х6,0
 ПВ-1х25,0 В25
 (ДШУП маш.отг. лифта)

П12: ВВГнд.S-5х6,0
 П14: ВВГнд.S-5х6,0
 ПВ-1х25,0 В25
 (ДШУП маш.отг. лифта)

Гр.5А: ВВГнд.S-3х2,5
 Гр.2: ВВГнд.S-3х2,5

П3: АВВГнд.S-5х50,0
 П1: ВВГнд.S-5х6,0
 П3: ВВГнд.S-5х6,0
 Гр.3: ВВГнд.S-3х2,5
 Гр.5: ВВГнд.S-3х2,5
 Гр.3А: ВВГнд.S-3х2,5
 Гр.6А: ВВГнд.S-3х2,5
 Гр.8А: ВВГнд.S-3х2,5
 ПВ-1х25,0 В25
 (ДШУП маш.отг. лифта)

П6: АВВГнд.S-5х50,0
 П12: ВВГнд.S-5х6,0
 П14: ВВГнд.S-5х6,0
 Гр.4: ВВГнд.S-3х2,5
 Гр.6: ВВГнд.S-3х2,5
 Гр.4А: ВВГнд.S-3х2,5
 Гр.7А: ВВГнд.S-3х2,5
 Гр.8А: ВВГнд.S-3х2,5
 ПВ-1х25,0 В25
 (ДШУП маш.отг. лифта)

УСЛОВНЫЕ ОБОЗНАЧЕНИЯ

- ТРУБЫ ПРОЛОЖЕННЫЕ В ПЕРЕКРЫТИИ НАД ЭТАЖОМ;
- ТРУБЫ ПРОЛОЖЕННЫЕ В ПЕРЕКРЫТИИ ПОЛА ЭТАЖА;
- В В ШТ. РОЗЕТКА ДЛЯ БЫТОВОГО ВЕНТИЛЯТОРА;

АКБ.173-02-ЭП

Многоэтажные жилые дома со встроенно-пристроенными помещениями и отдельно стоящими зданиями общественного назначения, распределительного пункта, трансформаторных подстанций, арочных насосных станций, пожарных депо и т.д. в границах земельного участка образовательного учреждения в границах улиц Уральских рабочих - Кузнецова - Кировоградская - Красных Борцов в Орджоникидзевском районе г. Екатеринбурга				
Пусковой комплекс 2.				
10-этажный 2-х секционный жилой дом				
Изм.	Кол.уч.	Лист	№ док.	Подпись
ГАП	Гаранин	04.12		
Гл.спец.	Смирнова	04.12		
Проверил	Смирнова	04.12		
Разработал	Французова	04.12		
Расположение цепей электрооборудования.			Стация	Лист
			Р	12
			Листов	-
ЗАКОРПОРАЦИЯ АТОМСТРОЙКОМПЛЕКС				