
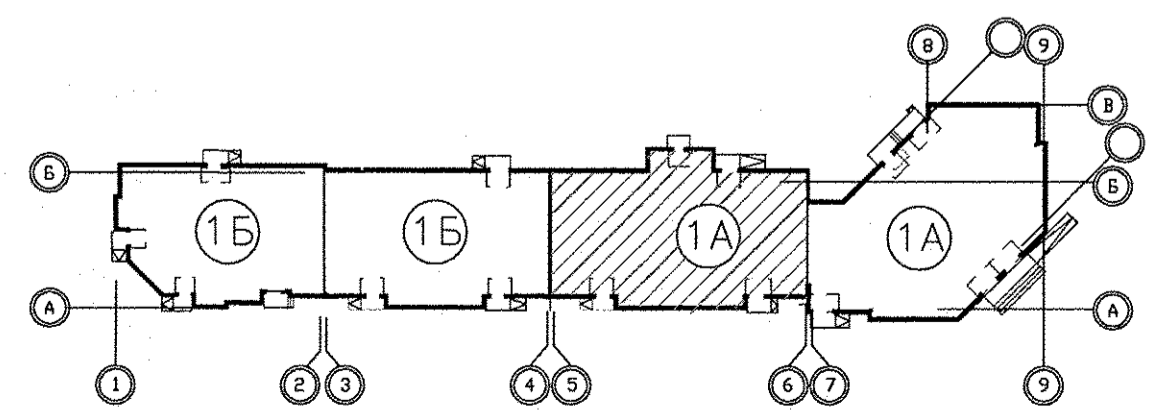


Экспликация помещений  
в осях 5-6

Номер помещения	Наименование	Площадь, м2	Кат. помещения
Помещения квартир			
1	Гостиная	68,42	
2	Спальная	91,96	
3	Кухня	59,33	
4	Прихожая	42,56	
5	Ванная	16,32	
6	Санузел	11,92	
7	Балкон	9,42	
8	Лоджия	2,98	
	Итого	302,91	
Общедомовые помещения			
9	Лифтовой холл	16,13	
10	Межквартирный коридор	18,59	
11	Незадымляемая лестничная клетка	15,66	
	Итого площадь общедомовых помещений:	50,38	

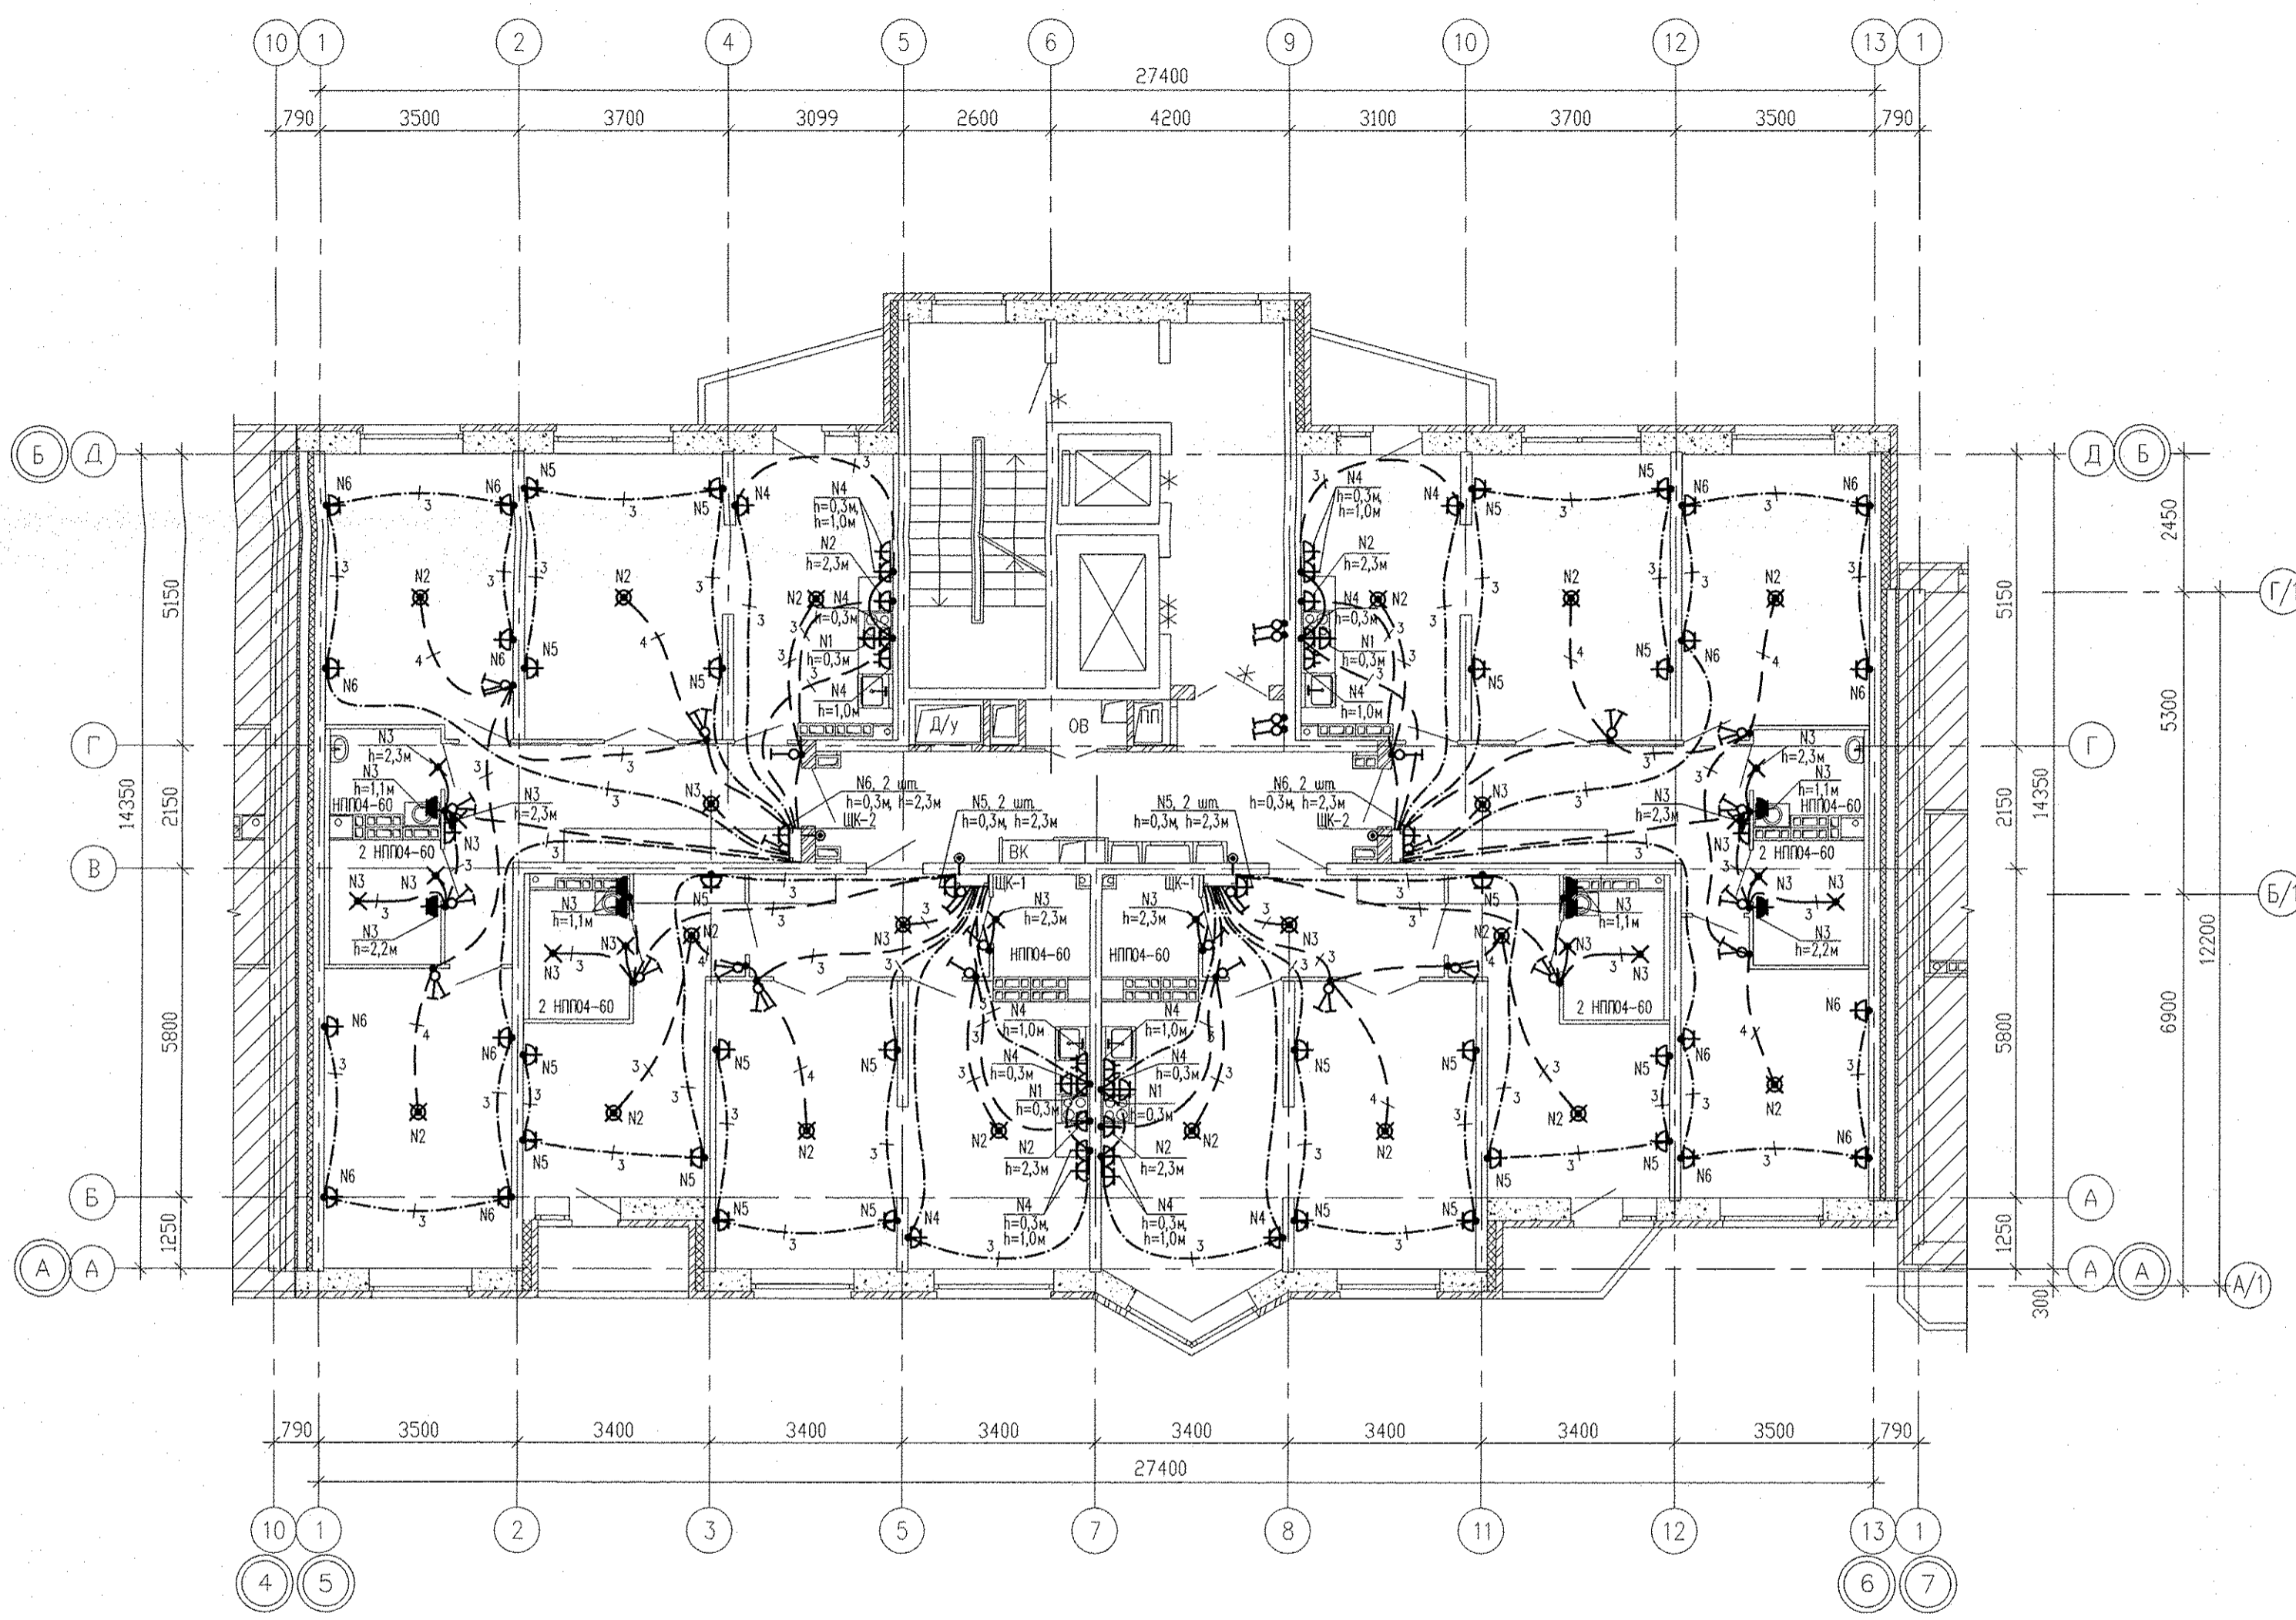

Примечания:  
1. Электроосвещение и кабельные трассы в МОП см. лист 20

СОГЛАСОВАНО	06.16	Глушин
ВК	06.16	Решетникова
СС	06.16	Чихач
АР	06.16	Сыслык
Инв.Н подл.		
Взам. инв.Н		
Подпись и дата		

АПУ.031-01А-ЭЛ					
1	-	Зам. 189-16	<i>Вар</i>	07.16	Жилой комплекс со встроенными объектами общественного назначения и подземной обводной в квартале улиц Баккинских Комиссаров-Калинина-Уральских рабочих-пер.Сосновый в Орджоникизевском районе г. Екатеринбурга
Изм.	Колуч.	Лист	№ док	Дата	
Разраб.	Кокоулин	<i>Вар</i>	06.16		
Проверил	Бунтури	<i>Вар</i>	06.16		
Глав. спец.	Бодрова	<i>Вар</i>	06.16		Пусковой комплекс 1.
					Многосекционный жилой дом № 1.
					11-14-этажная блок-секция 1А
					Стадия
					Р
					Лист
					18
					Листов
					План 7-8 этажа в осях 5-6.
					Расположение электрических сетей.
ГАП	Чирков			06.16	
					ЗАО КОРПОРАЦИЯ АТОМСТРОЙКОМПЛЕКС
Формат А2					