
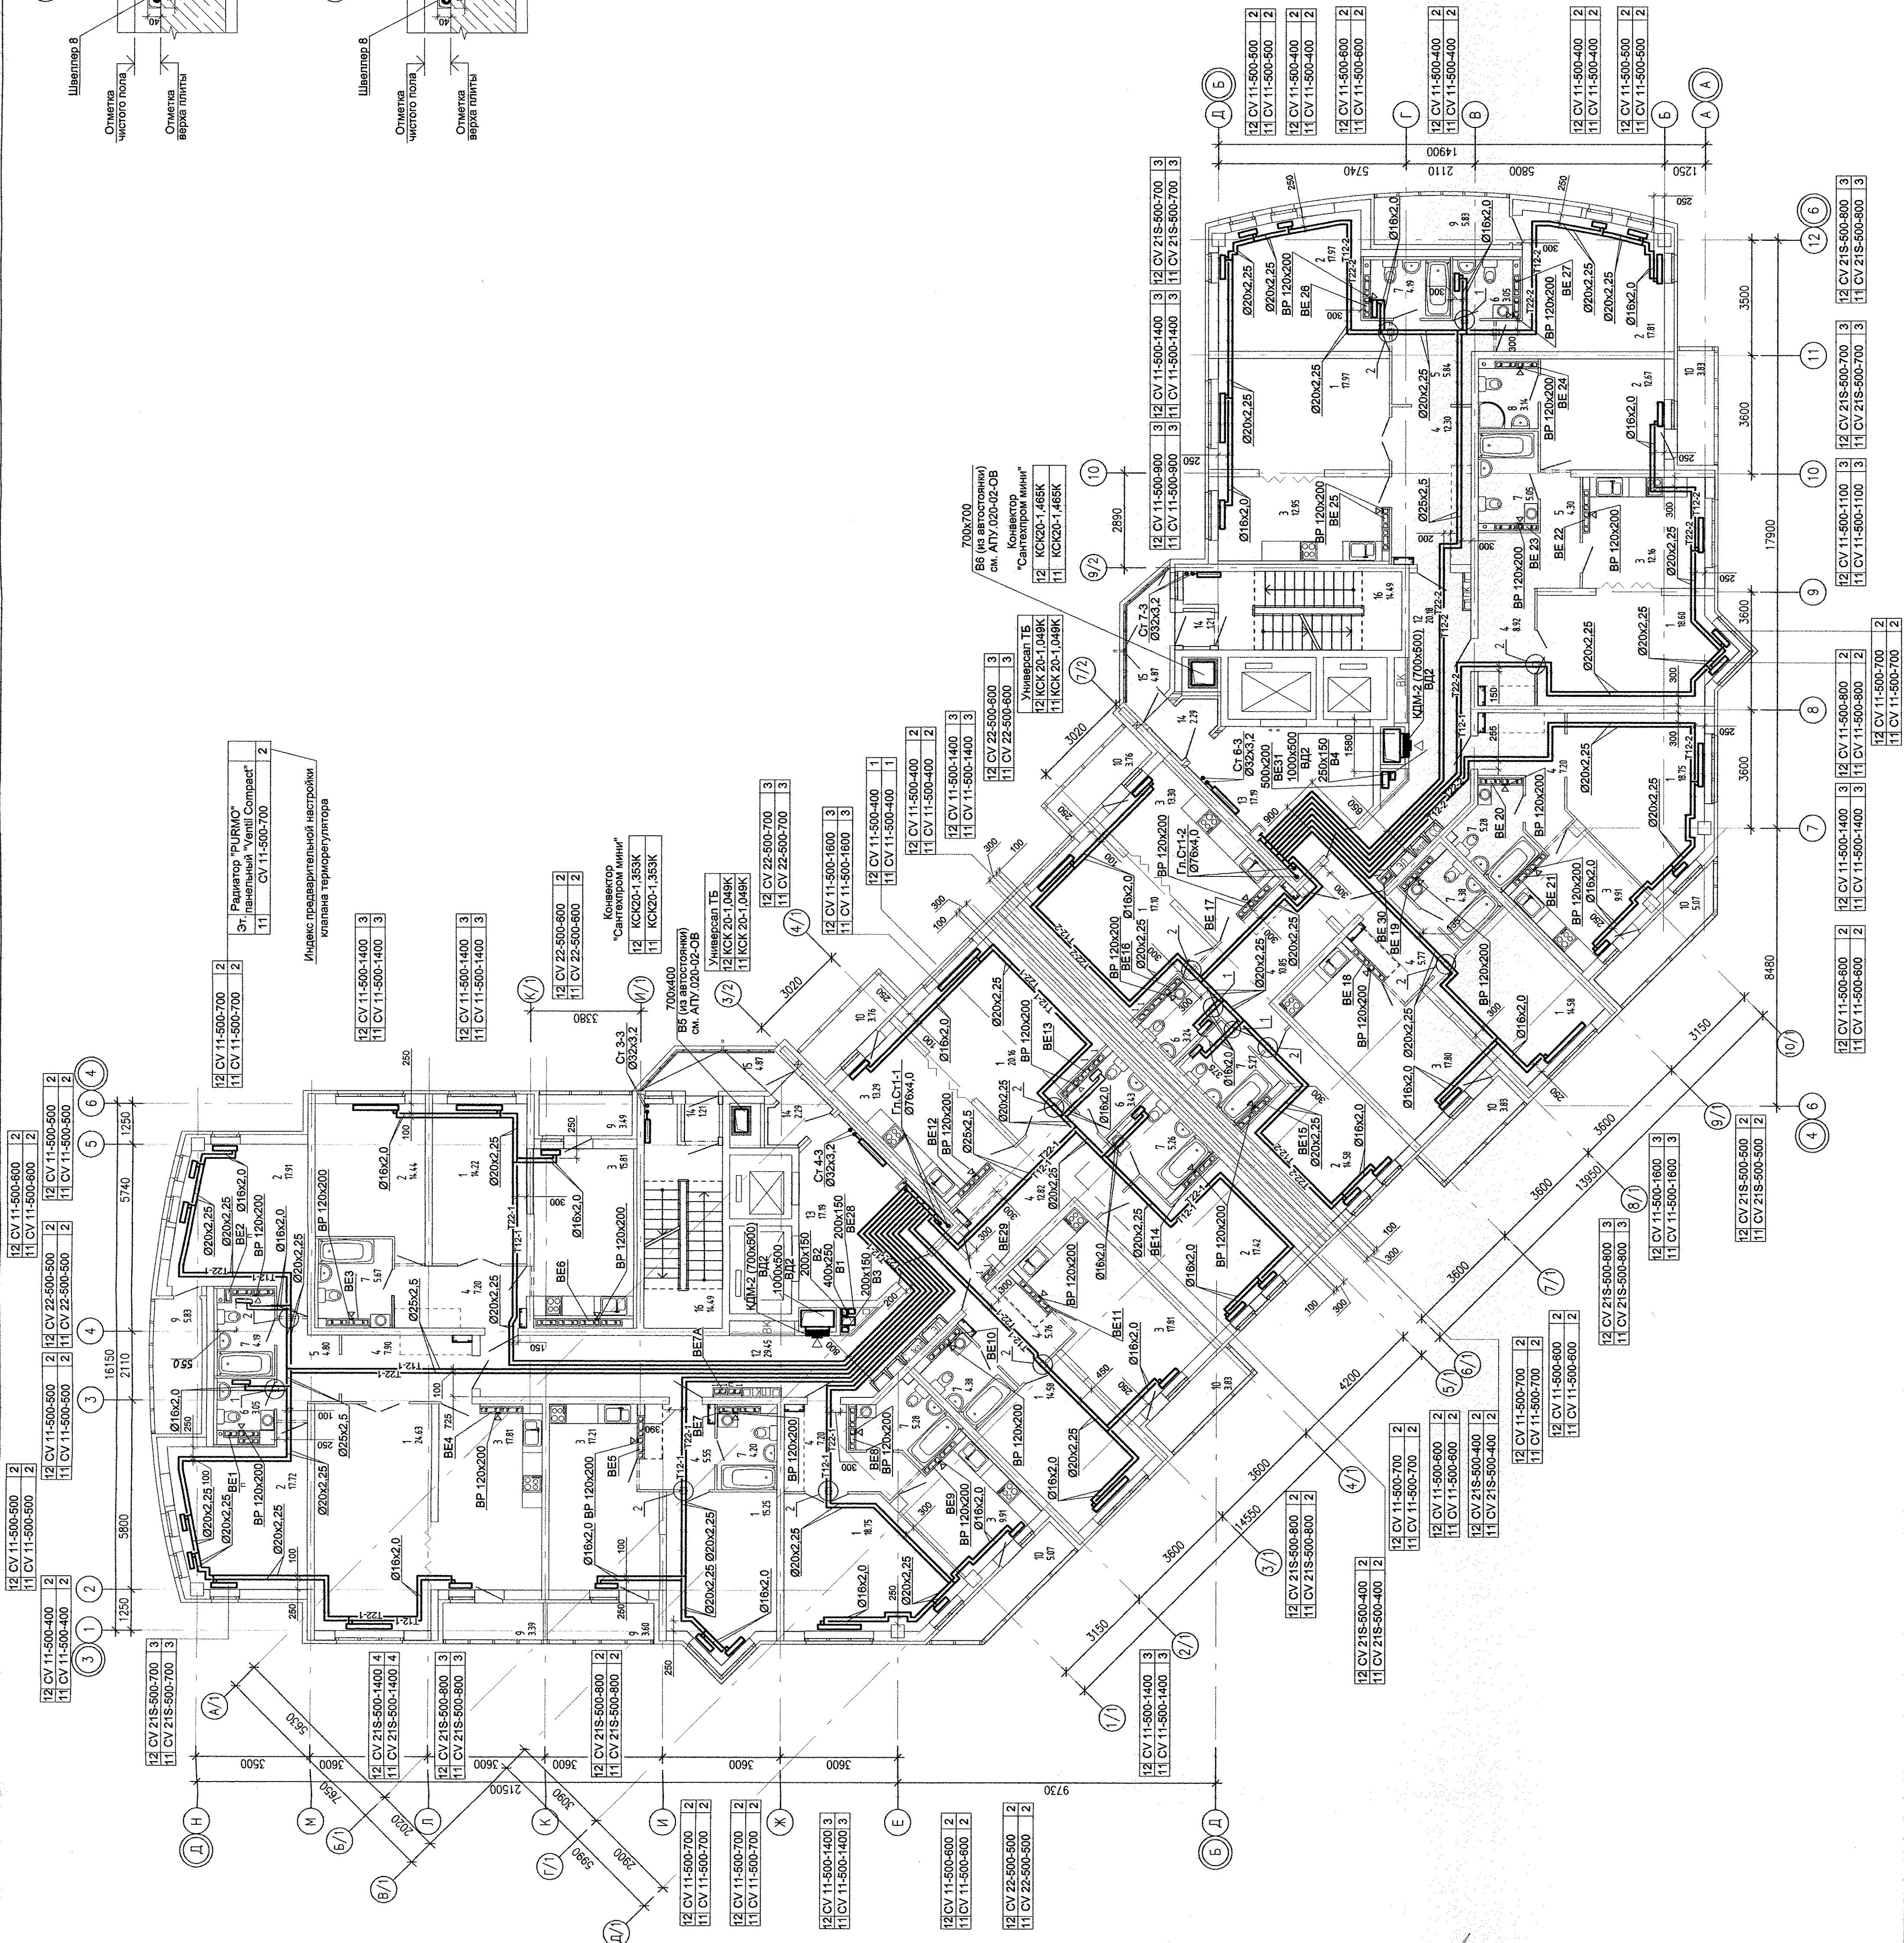


Номер поме- щения	Наименование	Площадь, м2	Км.
	Помещения «квартир		
1	Гостиная	194.59	
2	Спальня	130.52	
3	Кухня	157.96	
4	Прихожая	91.47	
5	Коридор	14.94	
6	Сан. узел	12.77	
7	Ванная	53.15	
8	Душевая	3.14	
9	Лужайка	22.14	
10	Балкон	29.15	
11	Кладовая	-	
	Итого	709.83	
	Общедомовые помещения		
12	Коридор	49.63	
13	Лестничная клетка	34.36	
14	Техподполье	7.00	
15	Перегородка лестнич.	9.74	
16	Лестничная клетка	28.98	
	Итого	129.73	

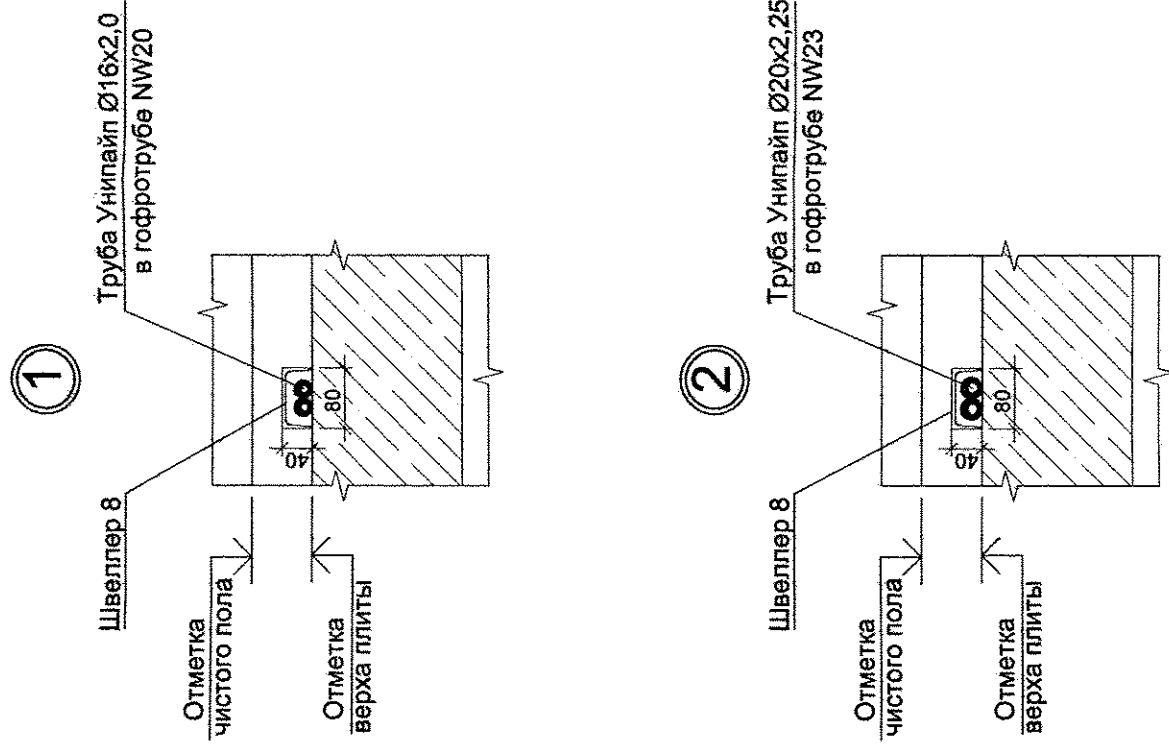

Примечание: Вытяжные шахты для систем вытяжной общеобменной вентиляции встроенных помещений (системы В1...В4) и автостоянки (системы В5 и В6), а также систем дымоудаления возводить после монтажа воздуховодов

[illegible][illegible]