
ЭКСПЛИКАЦИЯ ПОМЕЩЕНИЙ

Номер помещения	Наименование	Площадь ,м2	Кат. помещения
	Помещения квартир		
1	Гостиная	152.01	
2	Спальня	120.77	
3	Кухня	132.53	
4	Прихожая	82.37	
5	Коридор	21.59	
6	Сан. узел	15.21	
7	Ванная	39.71	
8	Балкон	32.24	
9	Лоджия	5.30	
	итого	601.73	
	Общедомовые помещения		
10	Лифтовой холл	31.39	
11	Лестничная клетка	29.74	
12	Коридор	34.44	
13	Тамбур	7.52	
14	Переходная лоджия	8.04	
	итого	111.13	

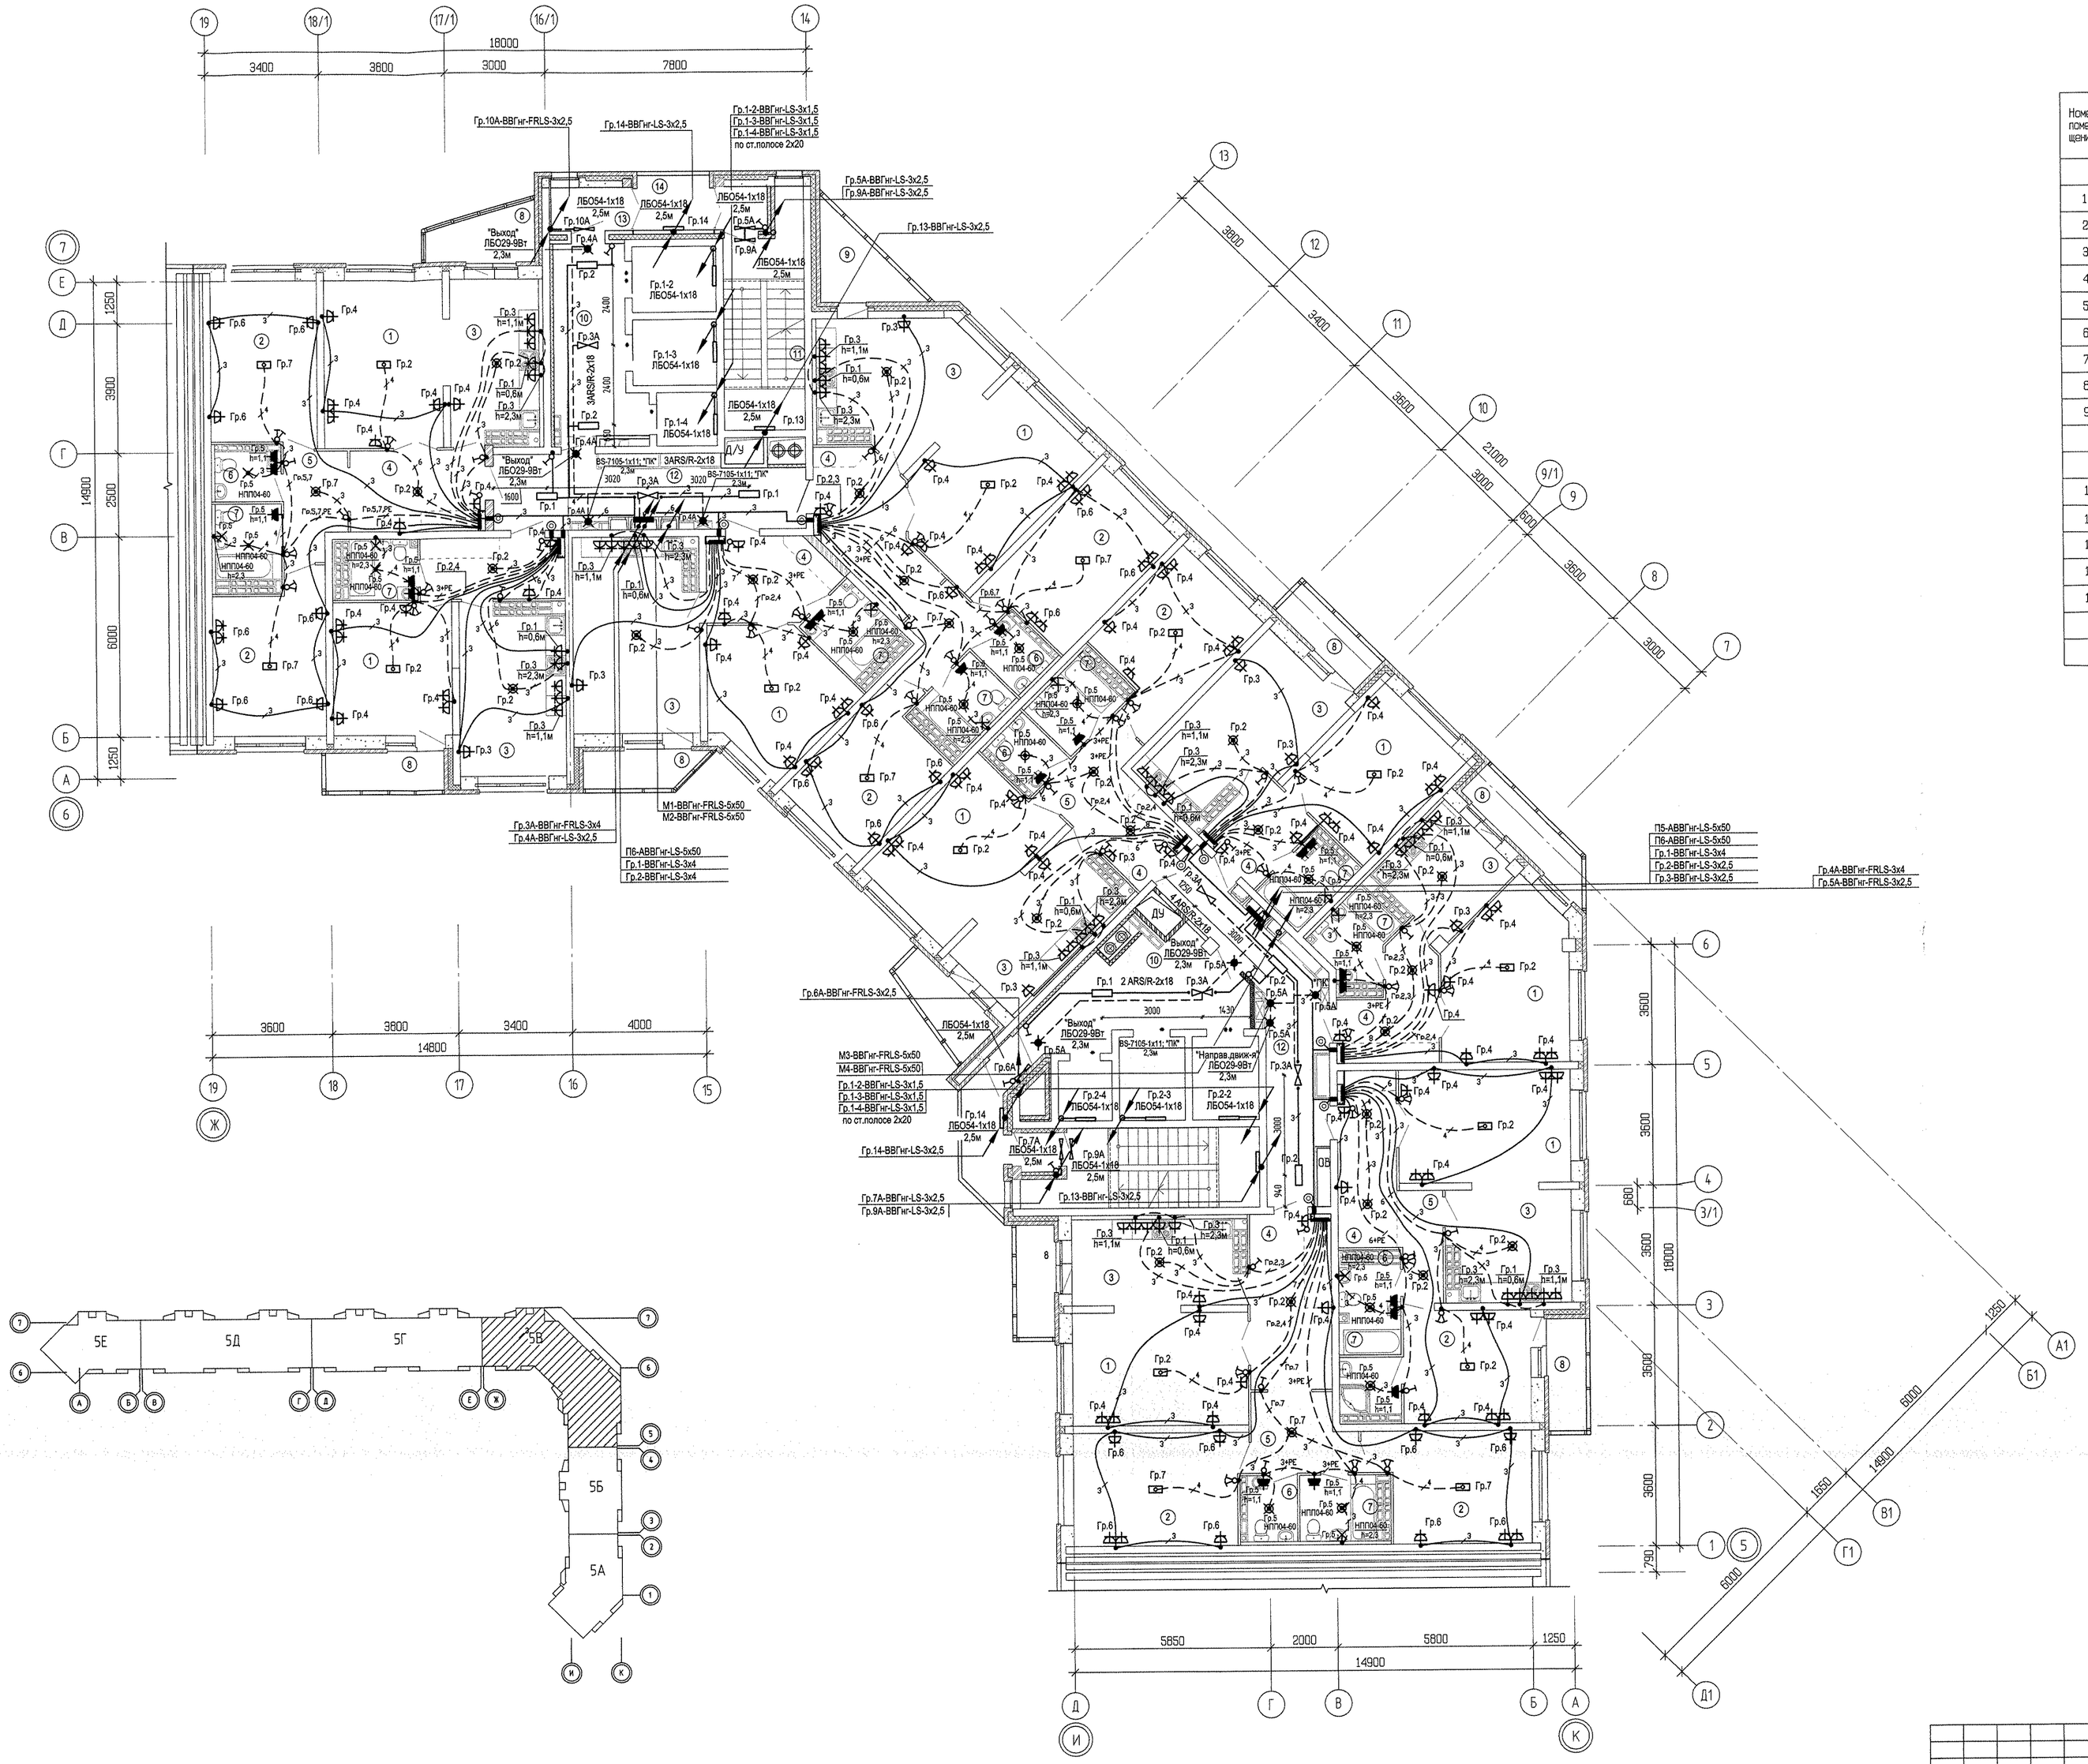

СОГЛАСОВАНО				
ГИП	Тарасова			05.14
АР	Тарасова			05.14
ОВ	Павлова			05.14
ВК	Решетникова			05.14
СС				05.14
Чижик				05.14

Инв.№ подл. | Подпись и дата | Взам. инв.№

Изм.	Колуч.	Лист	N док.	Подпись	Дата	АПУ.007-05В-ЭЛ
						Жилой микрорайон в квартале улиц Чкалова-Академика Вонсовского-Амундсена-Краснолесья в Ленинском районе г.Екатеринбурга. III очередь строительства . Жилой дом со встроенными помещениями, трансформаторной подстанцией и подземными парковками
						Пусковой комплекс 1 27 -этажная блок-секция 5В
ГАП	Гаранин				05.14	План 23,24 этажей Расположение электрических сетей
Проверил	Багина				05.14	
Разработал	Карменова				05.14	

Стадия	Лист	Листов
Р	32	

ЗАО КОРПОРАЦИЯ АТОМСТРОЙКОМПЛЕКС