

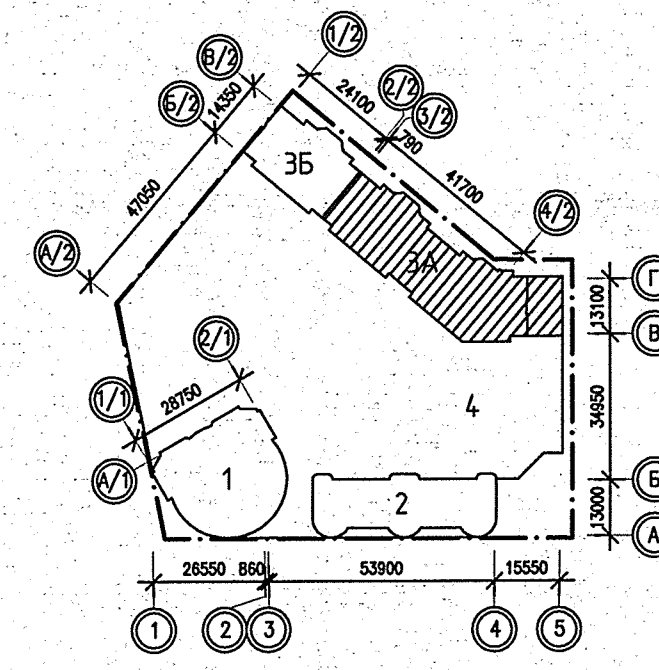
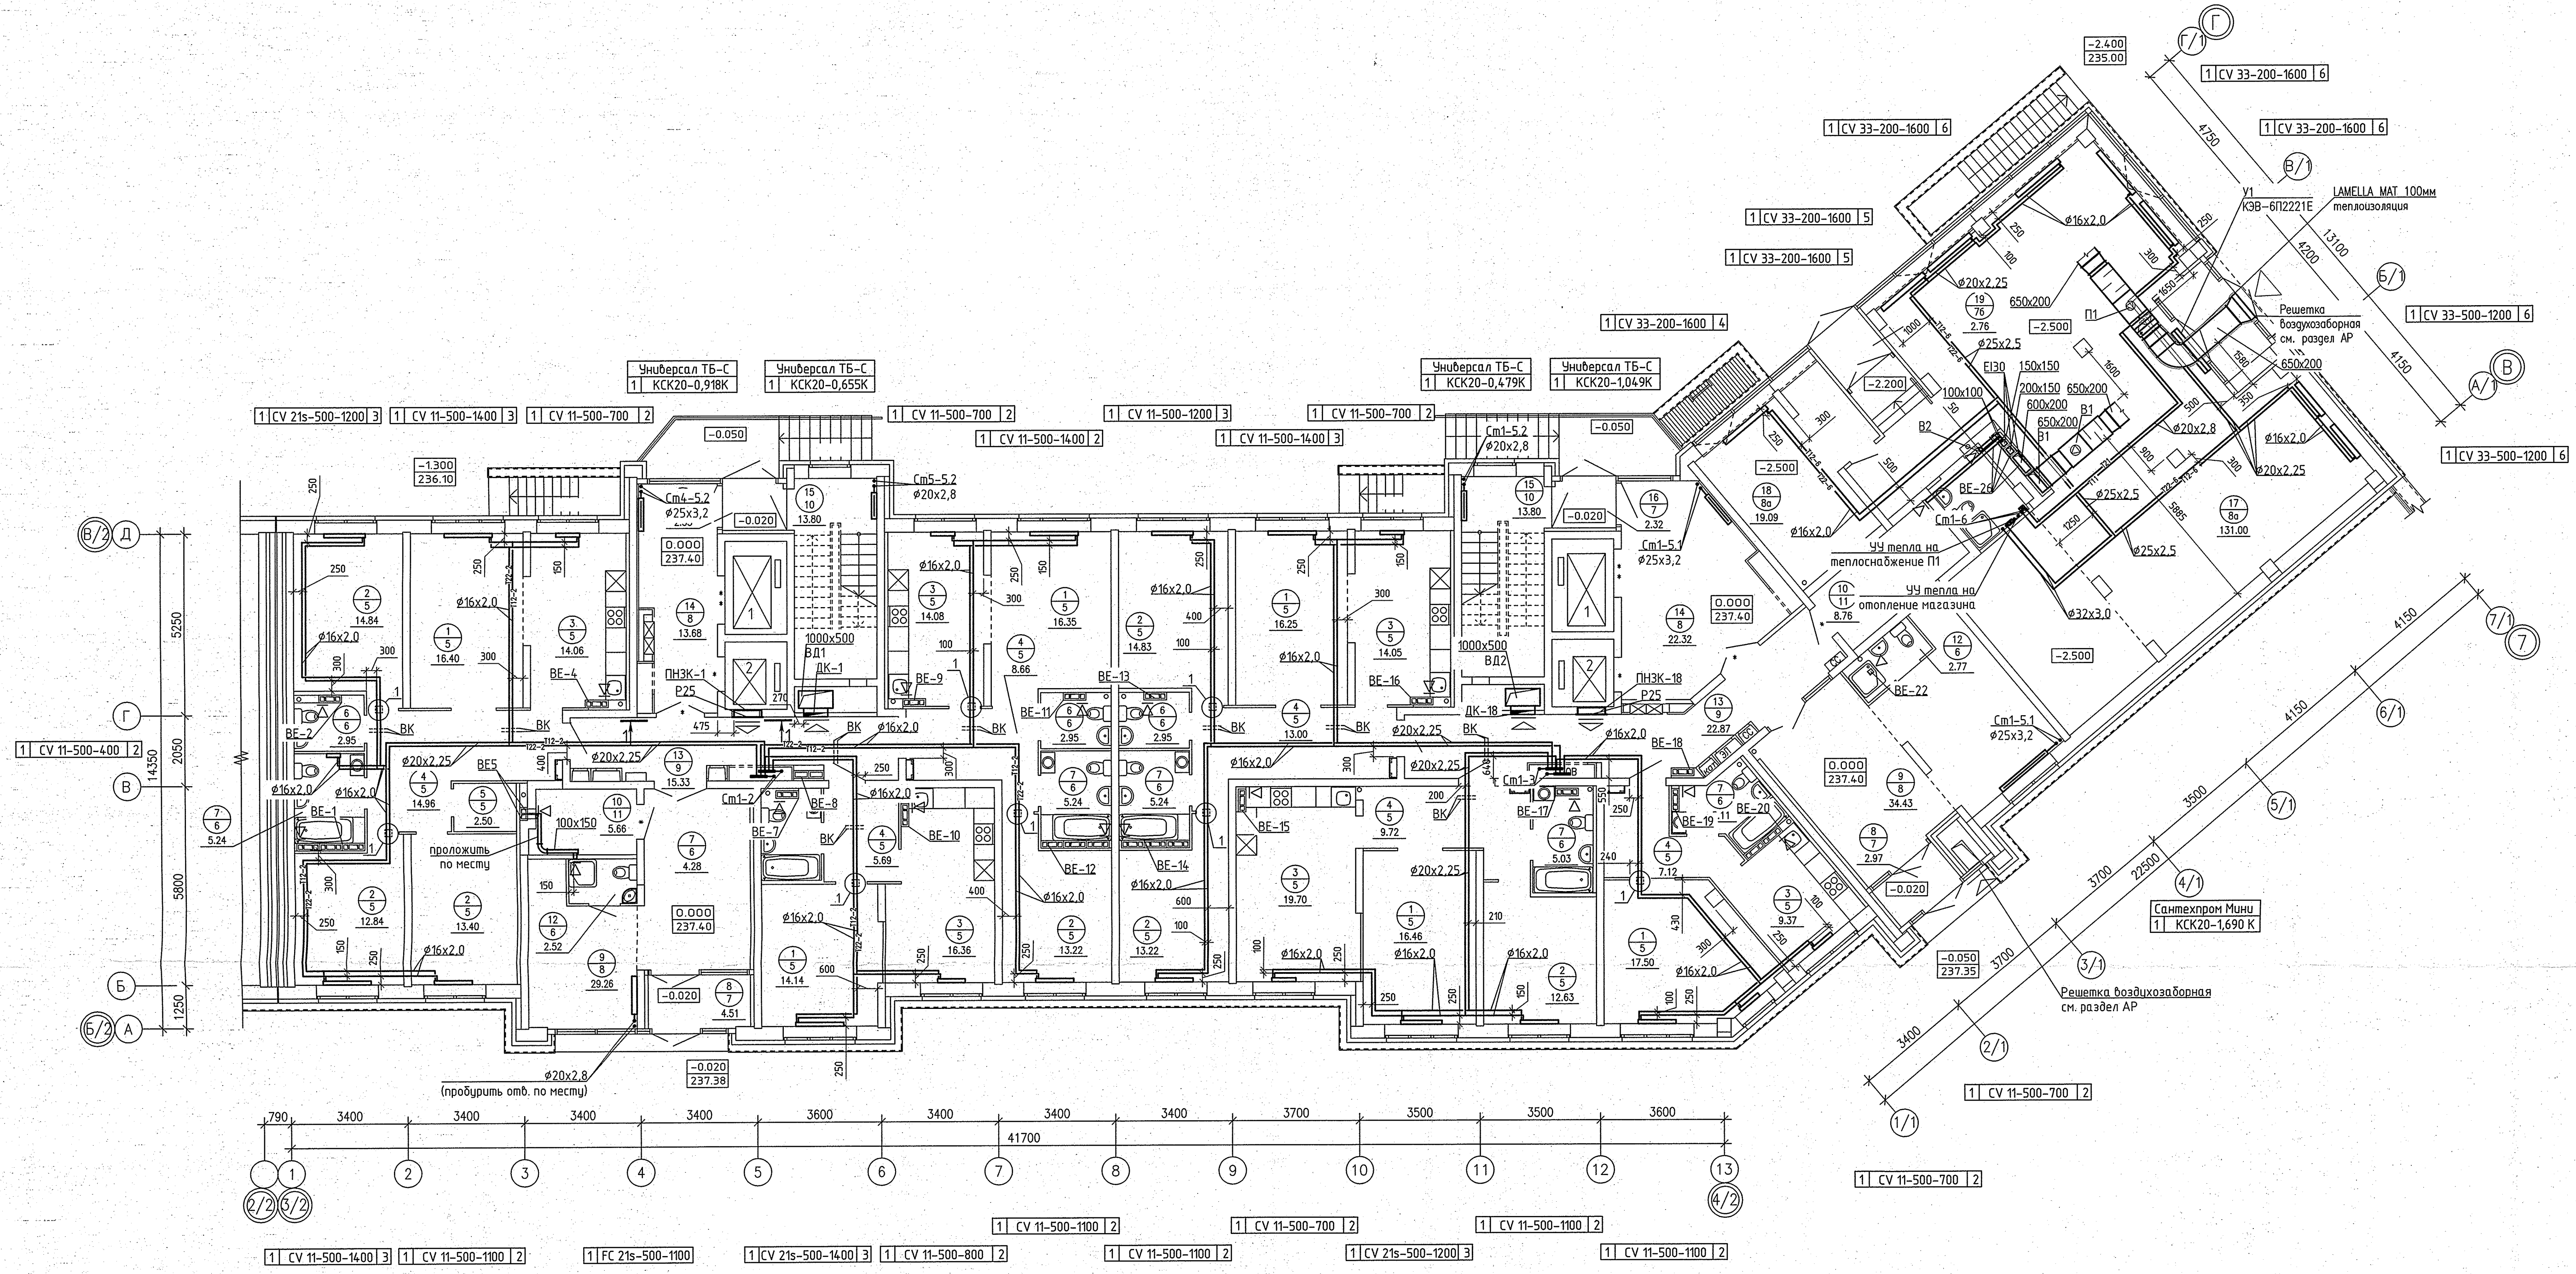


СОГЛАСОВАНО	Бородин	
	Бородин	Бородин
АР	Бородин	Бородин
	Бородин	Бородин
Ваш. ш.м.	Бородин	Бородин
	Бородин	Бородин
Подпись и дата	Бородин	Бородин
	Бородин	Бородин
Инв.№ подл.	Бородин	Бородин
	Бородин	Бородин

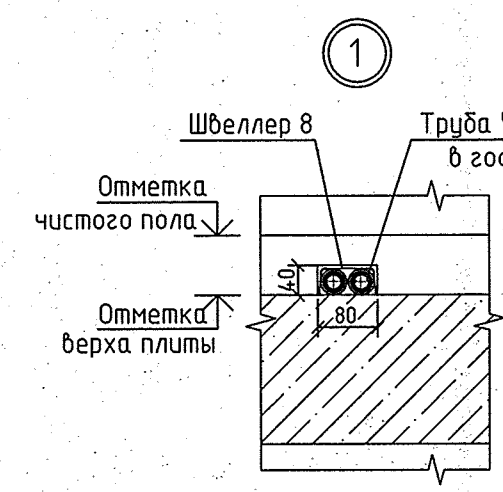

ЭКСПЛИКАЦИЯ ПОМЕЩЕНИЙ (начало)				ЭКСПЛИКАЦИЯ ПОМЕЩЕНИЙ (продолжение)			
Номер помеще-ния	Наименование	Площадь, м2	Кат. помеще-ния	Номер помеще-ния	Наименование	Площадь, м2	Кат. помеще-ния
ПОМЕЩЕНИЯ КВАРТИР				11	Санузел с мойкой уборочного инвентаря	5.29	
1	Гостиная	97.10		12	Коридор	38.20	
2	Спальня	94.98		13	Лифтовой холл	36.00	
3	Кухня	87.62		14	Лестничная клетка	27.60	
4	Прихожая	59.15		15	Тамбур	4.67	
5	Встроенный шкаф	2.50		16	итого	197.35	
6	Санузел	8.85		ВЫСТАВОЧНЫЙ САЛОН-МАГАЗИН N7			
7	Ванная	30.14		17	Выставочный зал	131.00	
итого		380.34		18	Помещение администрации	19.09	
ОБЩЕДОМОВЫЕ ПОМЕЩЕНИЯ				19	Тамбур	2.76	
8	Тамбур	7.48		20	Санузел	4.40	
9	Холл	63.69		21	Тамбур	5.25	
10	Электрощитовая	14.42	Д	Всего помещений выставочного салона N7			
				Общая площадь выставочного салона N7			
				168.60			

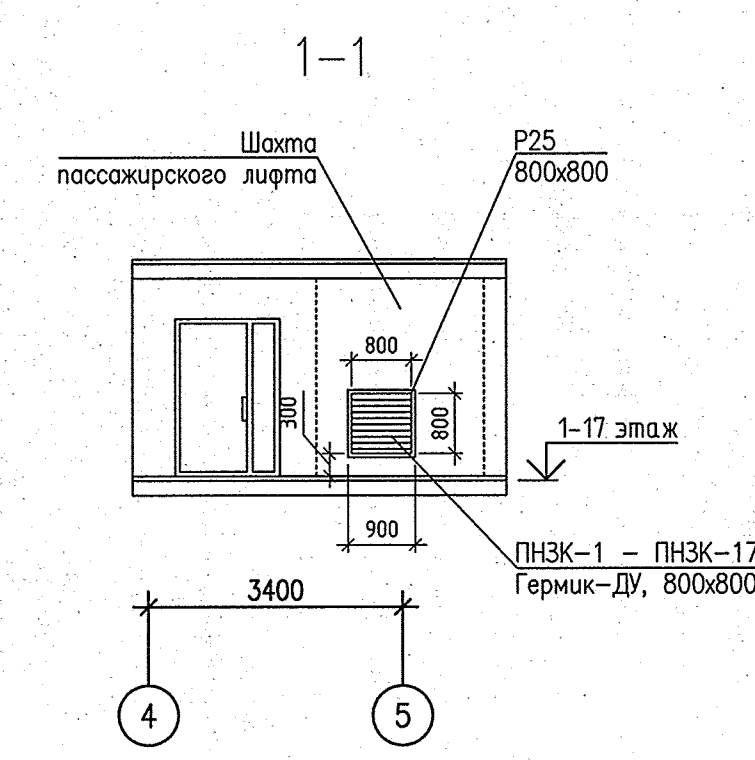

Примечание:									
1. Для решеток, не указанных на плане, принять решетку регулируемую 150x200									
2. Все подвозки к приборам отопления "Ригато" выполнить трубой металлопластиковой "Унипласт" диаметром 16x2,0 мм									
3. Узлы пересечения трубопроводов ОВ при поворотах и ответвлениях, а также с трубами ВК см. на л. 20, 21.									
АПУ.026—03А—ОВ									
2	—	Зам.	328—16	<i>В.Ф.Т.</i>	02.2017	Застройка по ул.Просторной в Павловском районе г. Екатеринбург (участок N1). Жилые дома со встроенно-пристроенными помещениями общего назначения, трансформаторными подстанциями и подземной электростанцией.			
1	—	Зам.	328—16	<i>В.Ф.Т.</i>	02.2017				
Изм.	Кол-во	Лист	N док.	Подпись	Дата				
				Ветлушина	02.2017	Пусковая комплекс 2 18—этажная блок—секция 3А			
				<i>В.Ф.Т.</i>	02.2017				
				<i>В.Ф.Т.</i>	02.2017				
Проверил Пашаева									
Гл. спец. Пашаева									