

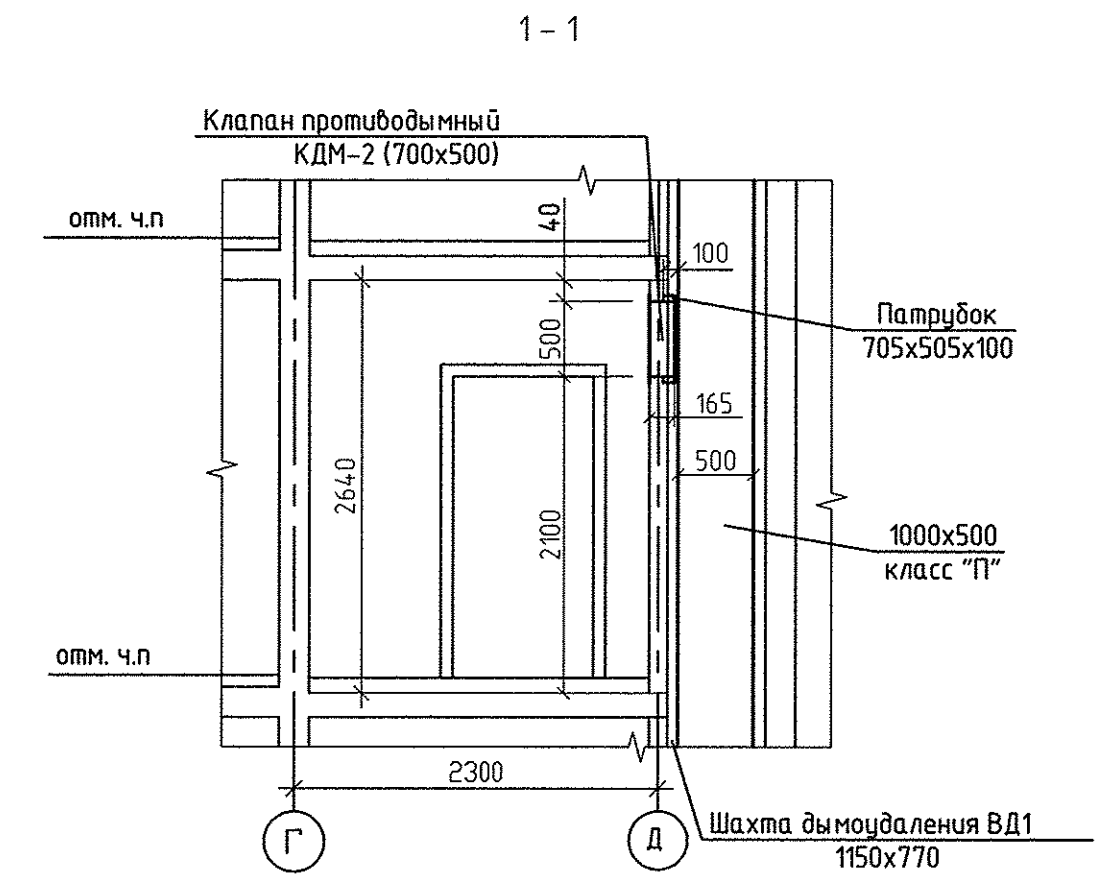


Экспликация помещений
(на 1 этаж)

Номер помещения	Наименование	Площадь, м2	Кат. помещения
Помещения квартир			
1	Гостиная	71,84	
2	Спальная	56,18	
3	Кухня	56,96	
4	Прихожая	34,32	
5	Коридор	9,86	
6	Сан.узел	8,87	
7	Ванная	17,63	
8	Балкон	16,50	
	Итого	272,16	
Общедомовые помещения			
10	Лифтовой холл	5,27	
11	Незадымляемая лестничная клетка	15,64	
12	Межквартирный коридор	22,99	
13	Тамбуры	5,12	
14	Переходная лоджия	4,53	
	ИТОГО площадь общедомовых помещений	53,55	

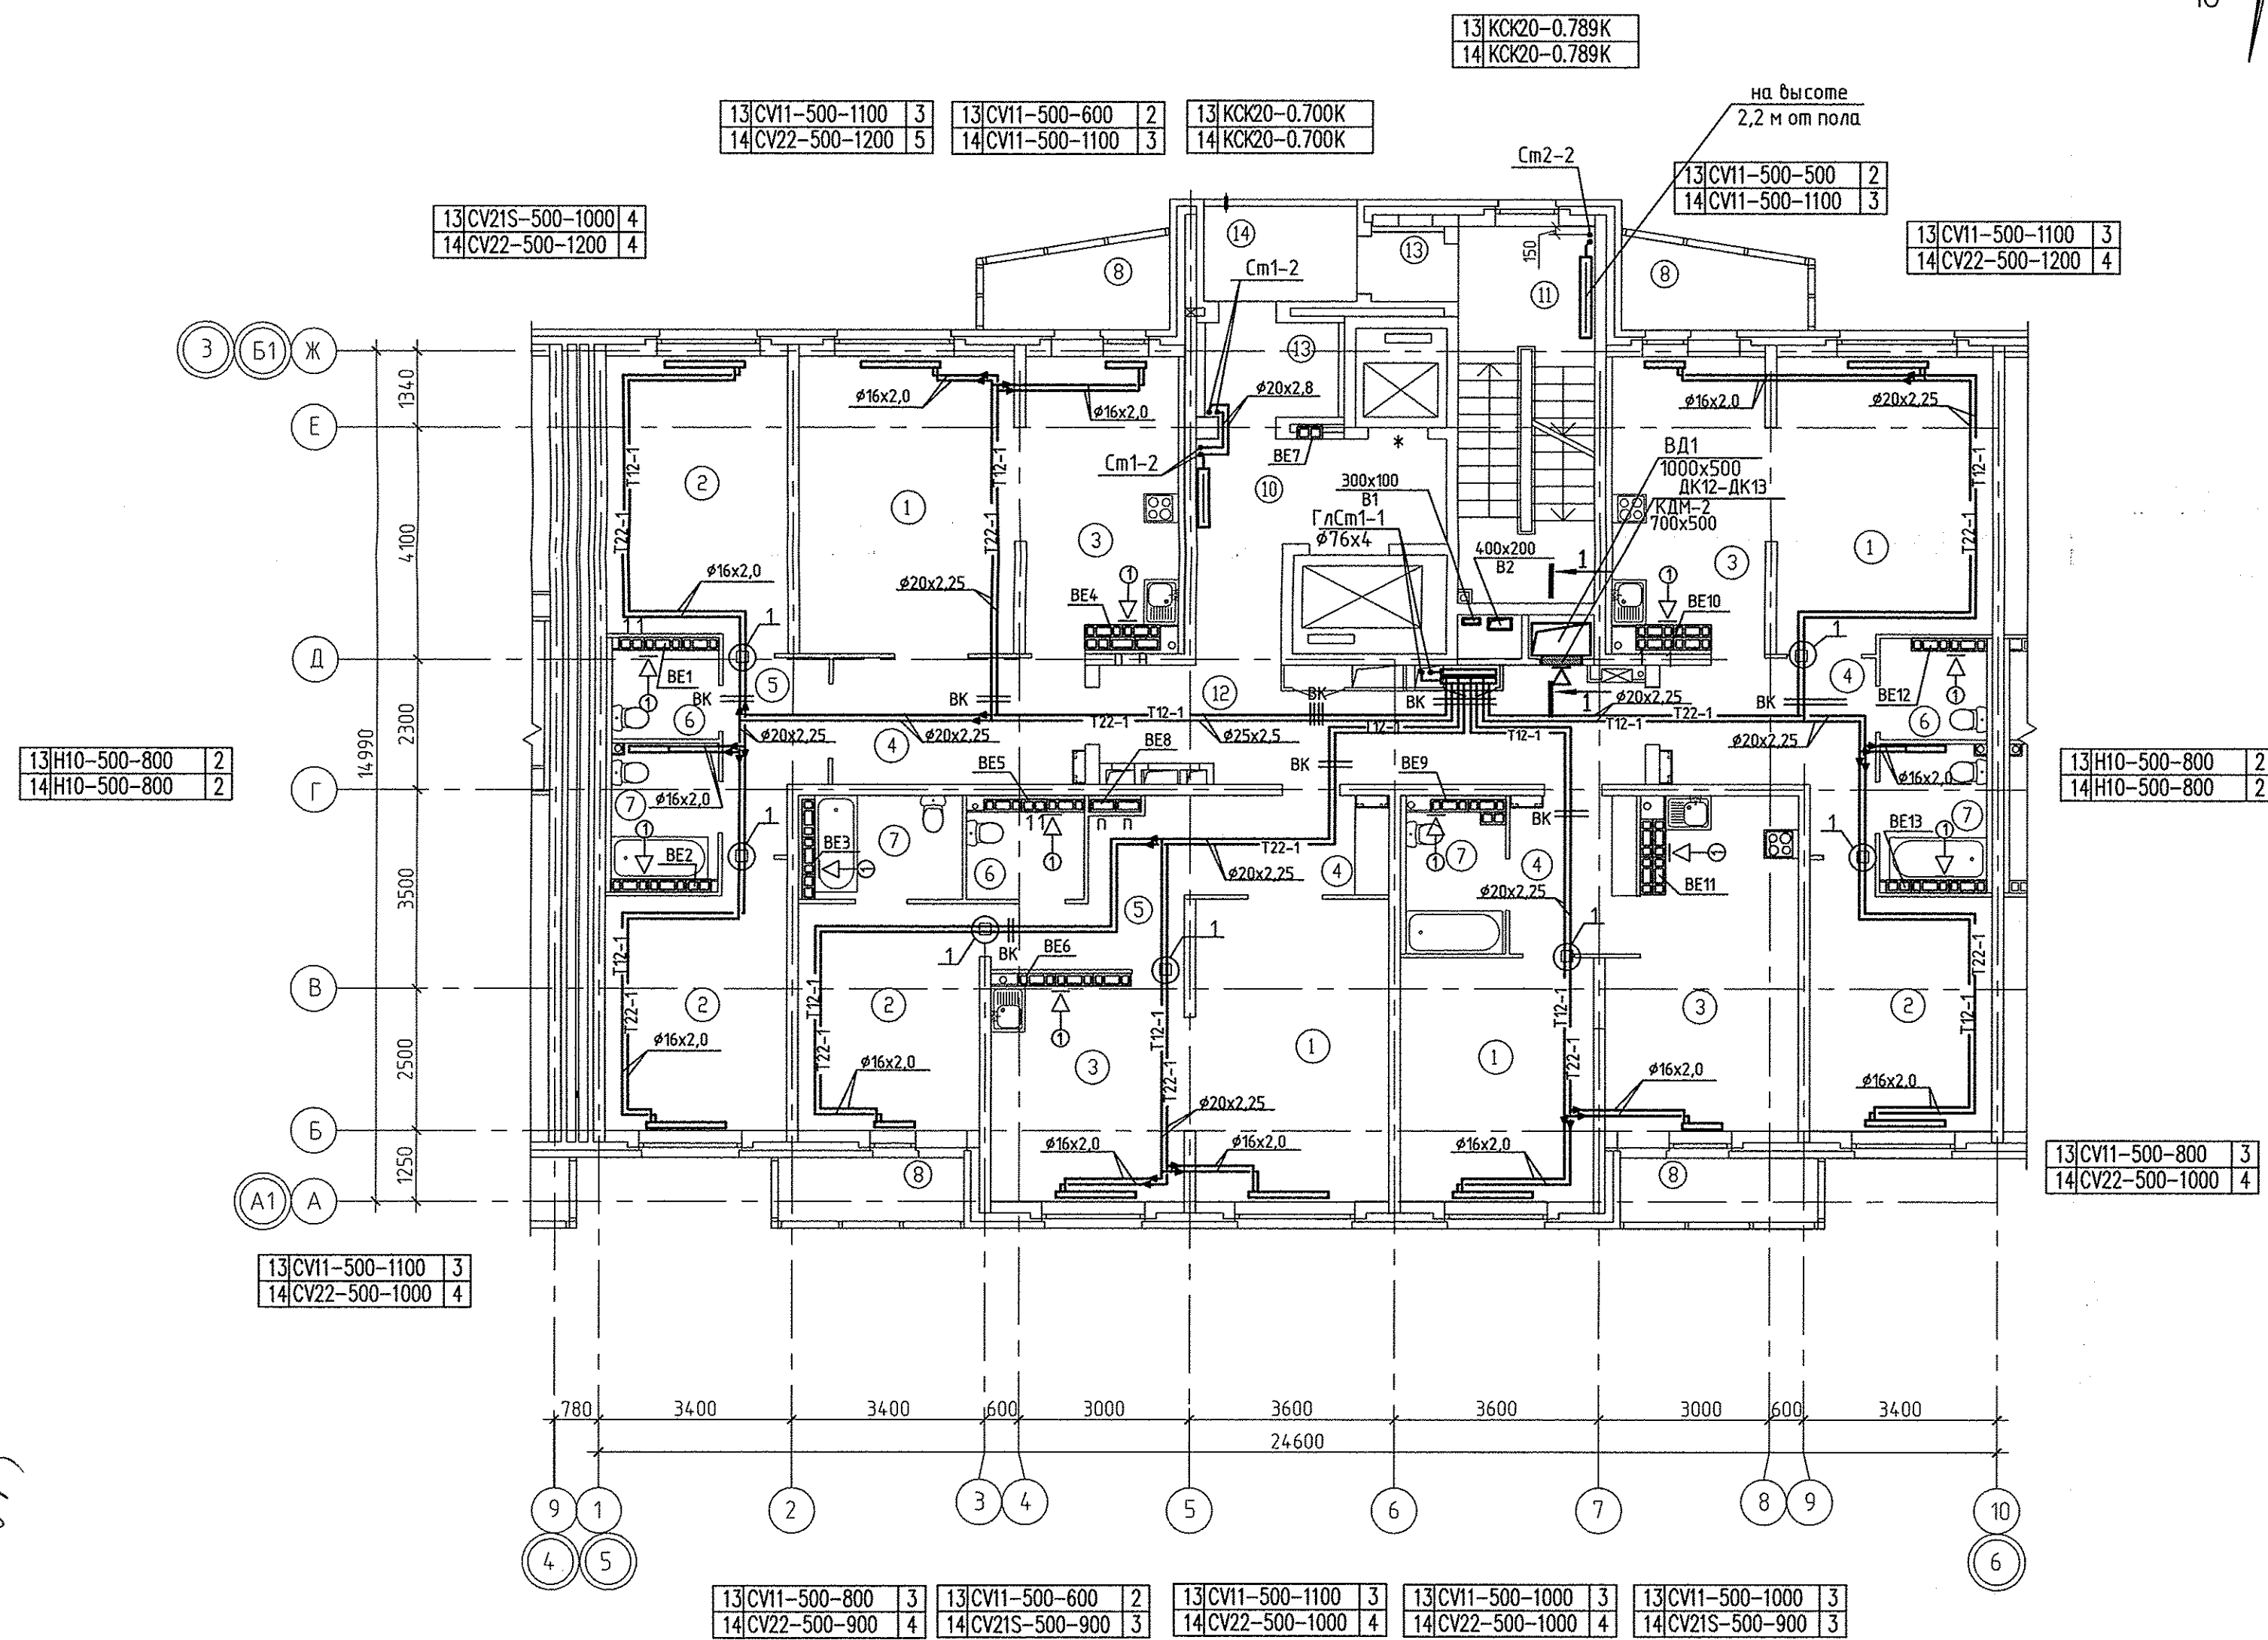

- Примечание
1. Привязки трубопроводов см. лист 8
 2. Узел 1 см. лист 8

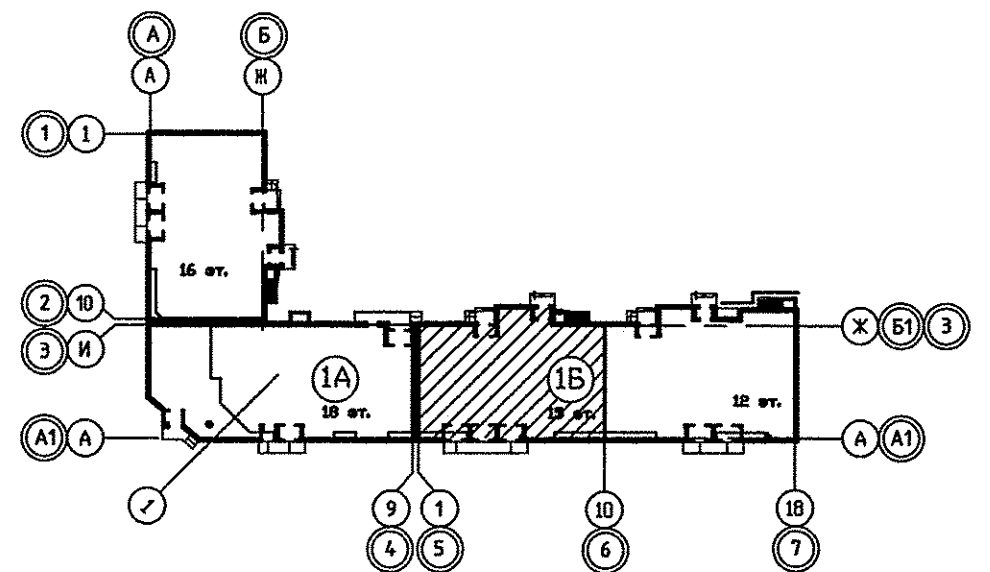

Эт	Рadiator "PURMO" панельный "Ventil Compact"	4
14	CV22-500-1200	4

Индекс предварительной настройки клапана терморегулятора

Условные обозначения

← ⊕ - бытовой осевой вентилятор "ВЕНТС 100 Д"

АПУ.012-01Б-ОВ			
Жилой дом переменной этажности со встроенно-пристроенными объектами общественного назначения и подземной автостоянкой в границах улиц Победы-Бакинских комиссаров-Никитина в Орджоникидзевском районе г. Екатеринбург			
Изм.	Код.уч.	Лист № док.	Подпись Дата
Гл.арх	Чирков	01.13	
Гл.спец	Пашаева	01.13	
Проверил	Пашаева	01.13	
Разработал	Кинякина	01.13	
12-15-этажная блок-секция 1Б			СТАДИЯ
План 13, 14 этажей в осях 5-6 Разрез 1-1			ЛИСТ
Р			ЛИСТОВ
12			ЛИСТОВ
12			ЛИСТОВ
ЗАКОННОСТЬ АТОМСТРОЙКОМПЛЕКС			
ФОРМАТ А2			

СОГЛАСОВАНО
С.С. Чирков 02.13
С.С. Смирнова 02.13
С.С. Курчабова 02.13
АР
ЭП
ВК
Взам. инв.№
Получен и дата
Инв.№ подл.