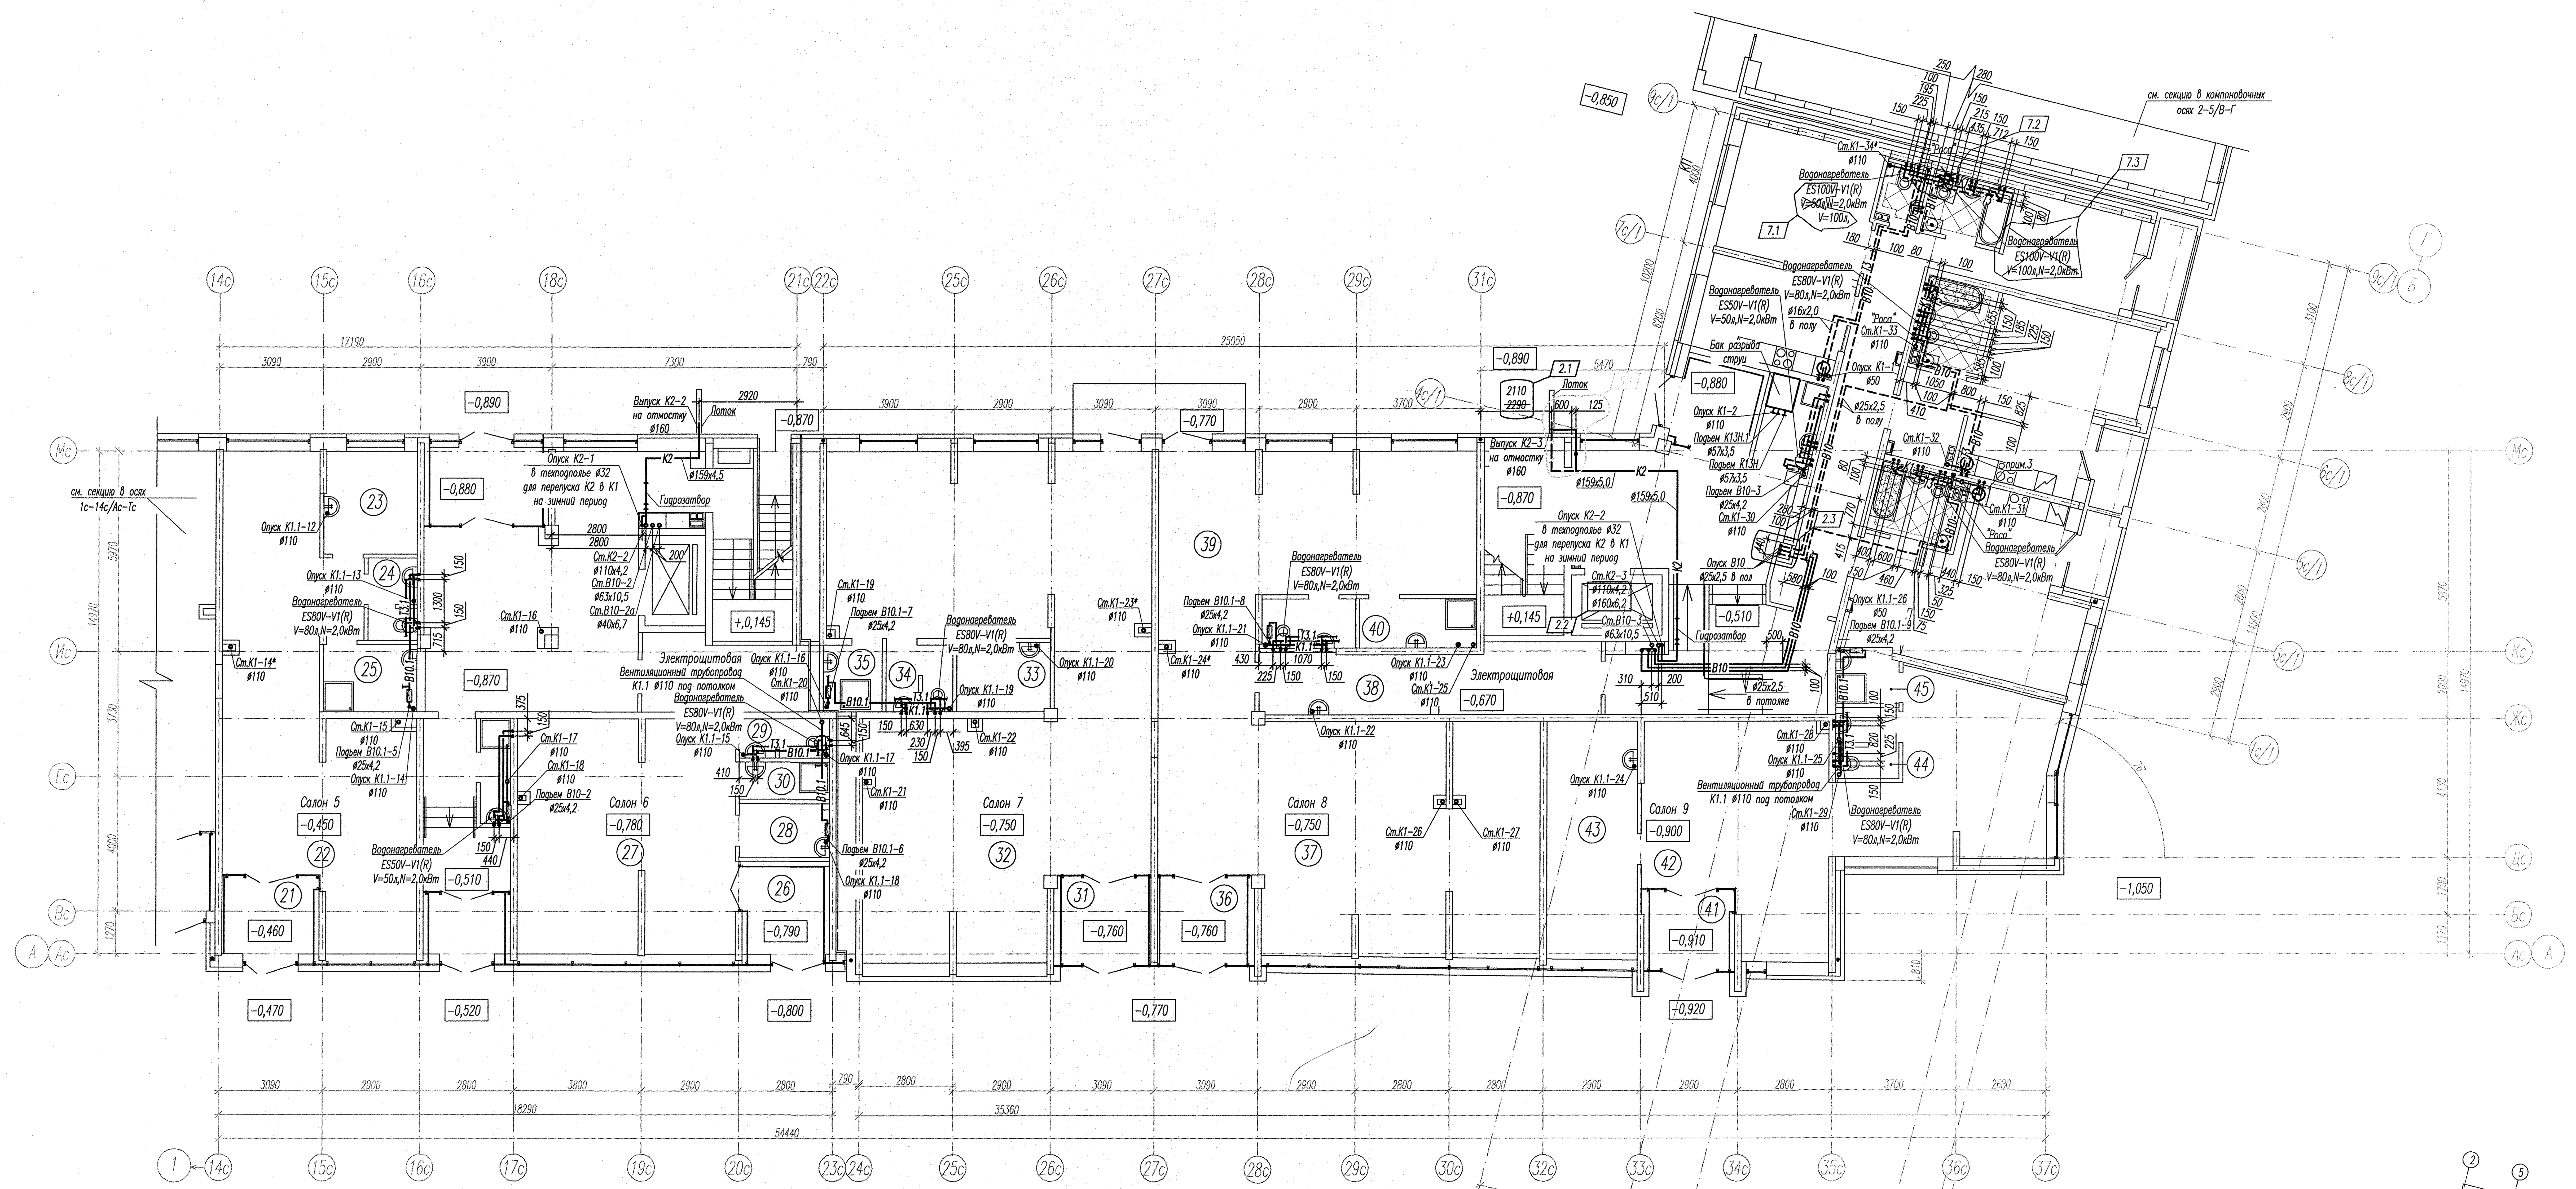



Примечания:

1. Канализационные стояки обозначенные звездочкой выполнить из шумопоглащающих труб.
2. В помещениях сан.узлов и ванных комнат разводки трубопроводов холодной и горячей воды в полу выполнить в полосе шириной 200 мм свободной от зоны теплого пола. Трубопроводы не должны попадать в зону теплых полов.
3. В соответствии с техническим заданием приведенным в письме N° 01–003/17–3983 от 27.11.2017 в данных квартирах монтируется полный комплект сантехнического оборудования.

Условные обозначения:

– теплый пол (см. проект ТЛК 281.17– КЭО)

Компоновочная схема

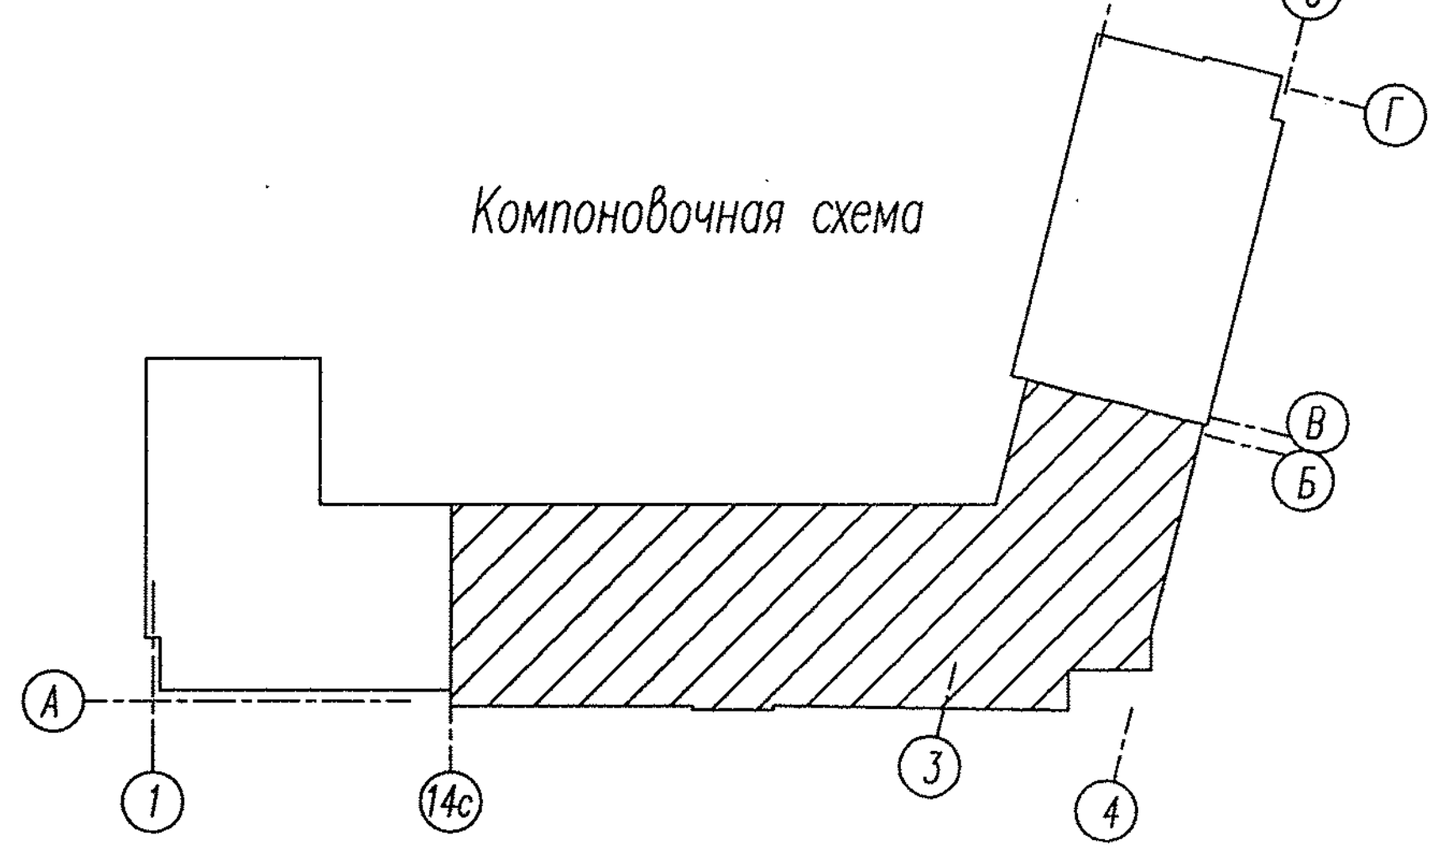

Экспликация помещений (продолжение)

Номер помещения	Наименование	Площадь, м2
	Салон N5	
21	Тамбур	6,23
22	Торговый зал	58,61
23	Гардероб персонала с зоной приема пищи	8,37
24	Санузел	3,51
25	Помещение уборочного инвентаря	5,61
	Итого:	82,33

Экспликация помещений (продолжение)

Номер помещения	Наименование	Площадь, м2
	Салон N6	
26	Тамбур	6,08
27	Торговый зал	44,75
28	Гардероб персонала с зоной приема пищи	4,26
29	Санузел	3,10
30	Помещение уборочного инвентаря	2,97
	Итого:	61,16

Экспликация помещений (продолжение)

Номер помещения	Наименование	Площадь, м2
	Салон N7	
31	Тамбур	6,95
32	Торговый зал	113,52
33	Гардероб персонала с зоной приема пищи	5,76
34	Санузел	3,84
35	Помещение уборочного инвентаря	3,49
	Итого:	133,56

Экспликация помещений (продолжение)

Номер помещения	Наименование	Площадь, м2
	Салон N8	
36	Тамбур	6,95
37	Торговый зал	121,32
38	Санузел	9,36
39	Гардероб персонала с зоной приема пищи	4,05
40	Помещение уборочного инвентаря	5,16
	Итого:	146,84

Экспликация помещений (продолжение)

Номер помещения	Наименование	Площадь, м2
	Салон N9	
41	Тамбур	5,84
42	Торговый зал	60,80
43	Гардероб персонала с зоной приема пищи	19,12
44	Санузел	3,86
45	Помещение уборочного инвентаря	3,08
	Итого:	92,70
	Итого площадь салонов:	858,94

Изм.	Кол.уч.	Лист.	Nдок.	Подпись	Дата
7	3	–	290–18		06.18
5	1	–	170–18		05.18
2	3	–	55–18		02.18
1	–	Нов.	23–18		01.18

Разработал	Шерстобитова		01.18
Проверил	Ворона		01.18
Гл.спец.	Пырова		01.18
Н.контр.	Кармазина		01.18

АПУ2–160–13–ВК

Многоэтажная жилая застройка в районе улиц Суходольской–Тенистой–Верхнеуфалейской–Хрустальногорской в Верх–Исетском районе г. Екатеринбурга. Участок 26

Жилой дом N°13

Стадия	Лист	Листов
Р	13	

План 1 этажа в осях 14с–9с/1; Ас–Мс

АО "Корпорация "Атомстройкомплекс"

Формат А1

Согласовано

Взам. инв. N

Подпись и дата

Инв. N подл.