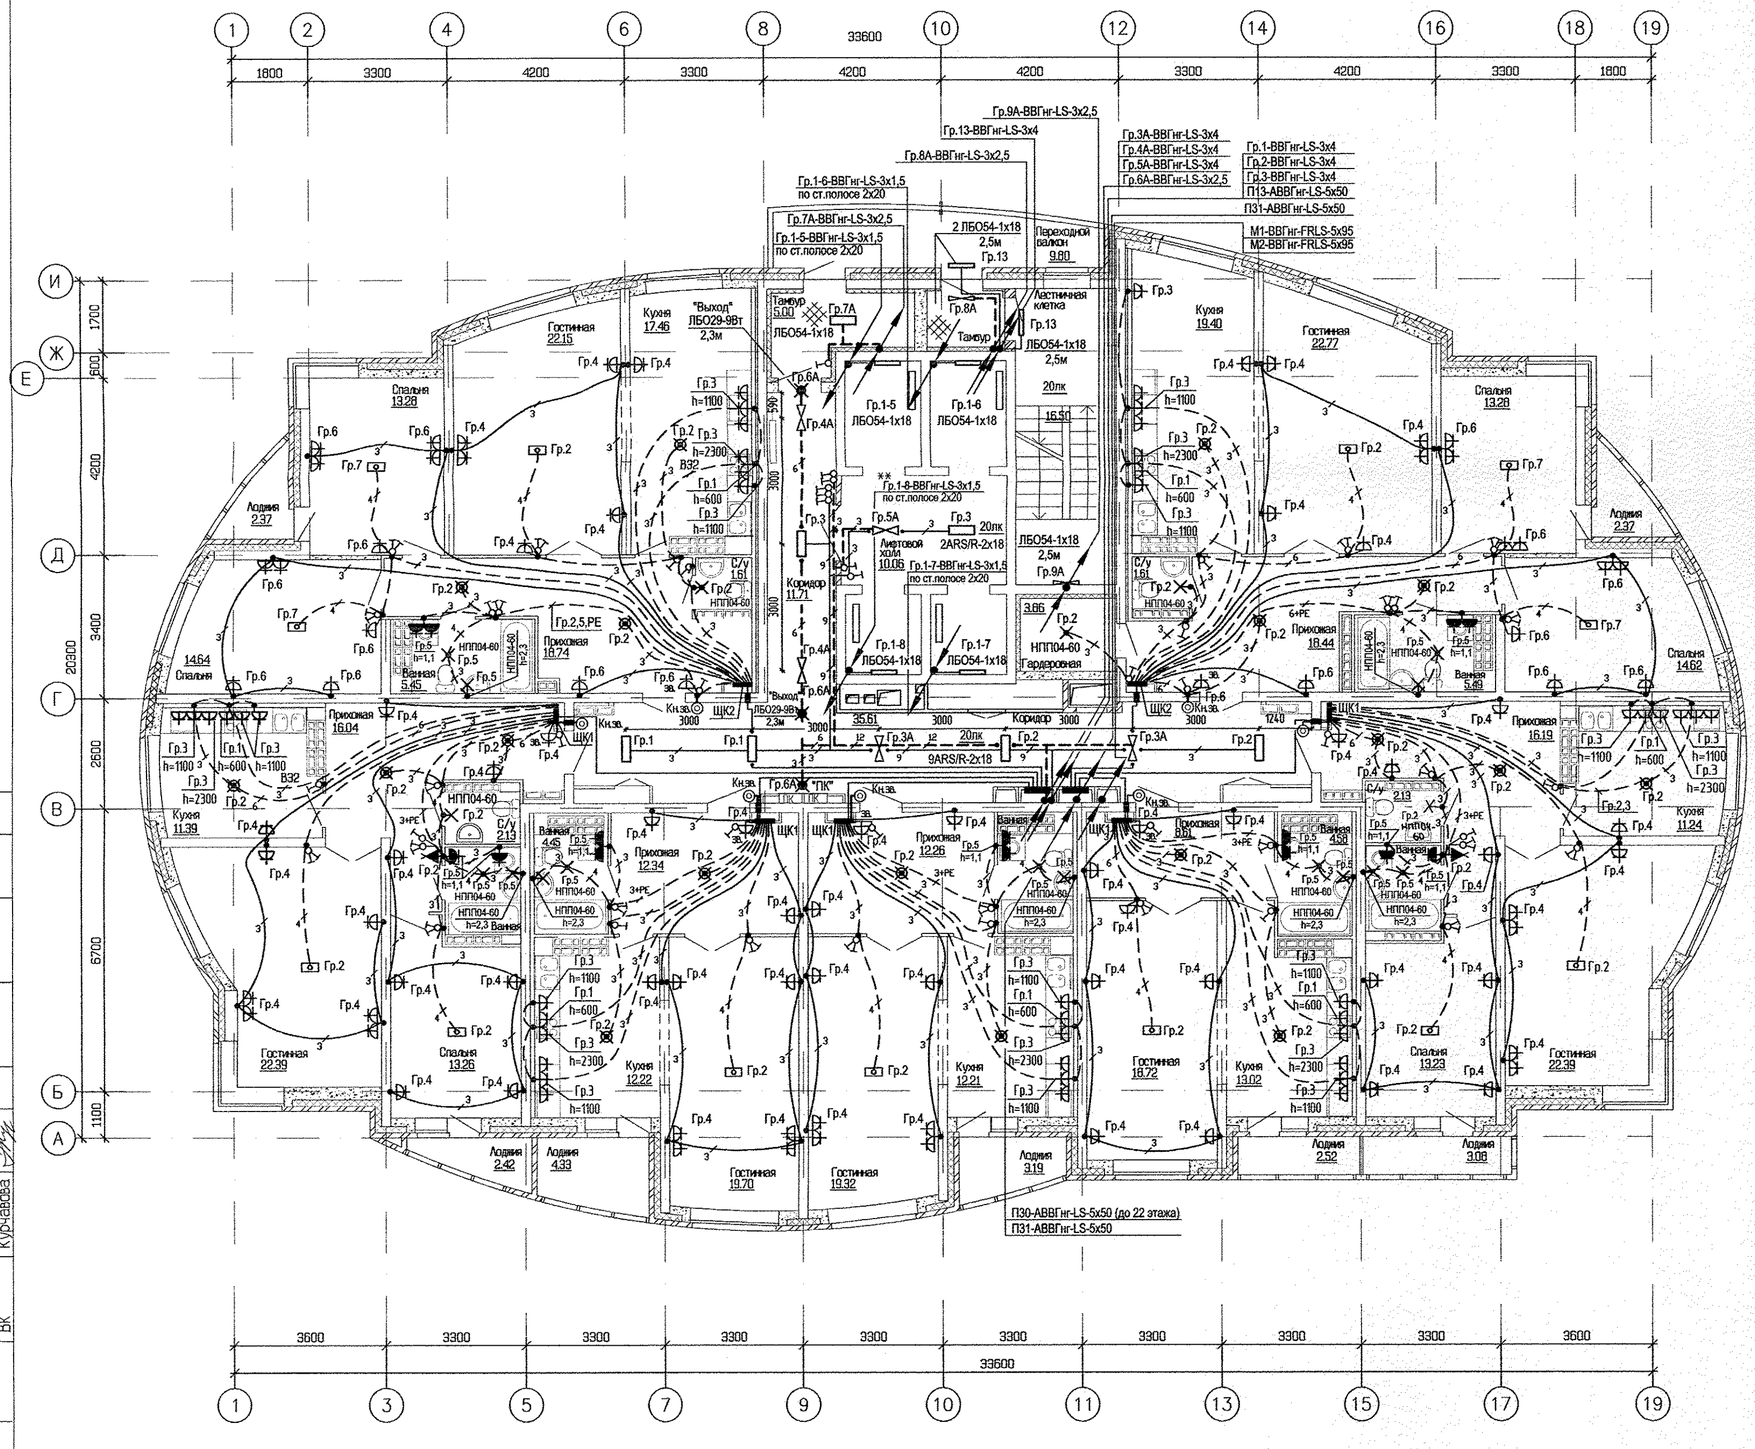


ЭКСПЛИКАЦИЯ ПОМЕЩЕНИЙ

Номер помещения	Наименование	Площадь ,м2	Кат. помещения
	ПОМЕЩЕНИЯ КВАРТИР		
1	Гостиная	147.44	
2	Спальня	82.31	
3	Кухня	94.33	
4	Прихожая	102.53	
5	Ванная	29.73	
6	Сан. узел	7.48	
7	Балкон	3.08	
8	Лоджия	17.20	
9	Гардеробная	3.86	
	Итого помещений квартир:	487.96	
	ОБЩЕДОМОВЫЕ ПОМЕЩЕНИЯ		
10	Коридор	35.61	
11	Коридор	11.71	
12	Лифтовой холл	10.06	
13	Тамбур	5.00	
14	Тамбур	2.17	
15	Лестничная клетка	16.50	
16	Переходной балкон	9.80	
	Итого общедомовых помещений:	90.85	

СОГЛАСОВАНО

АР	Чирков
ОВ	Пашаева
ВК	Кучкаева
СС	
Чижик	

Инв.N подл. | Подпись и дата | Взам. инв.N

						АПУ.005-02-ЭЛ
						Комплекс жилых домов с объектами обслуживания и подземным гаражом по улице Ирбитской–Данилы Зверева–Вилонова–Раевского в Кировском районе г. Екатеринбурга
Изм.	Кол.уч.	Лист	N док.	Подпись	Дата	
Гл.спец.		Смирнова			05.13	I очередь строительства 27-этажный жилой дом N2
Проверил		Багина			05.13	План 22-24 этажей. Расположение электрических сетей.
Разработал		Карманова			05.13	

Стадия	Лист	Листов
Р	23	

ЗАО КОРПОРАЦИЯ АТОМСТРОЙКОМПЛЕКС

Копировал

Формат А2