План 2 этажа на отм +3,600

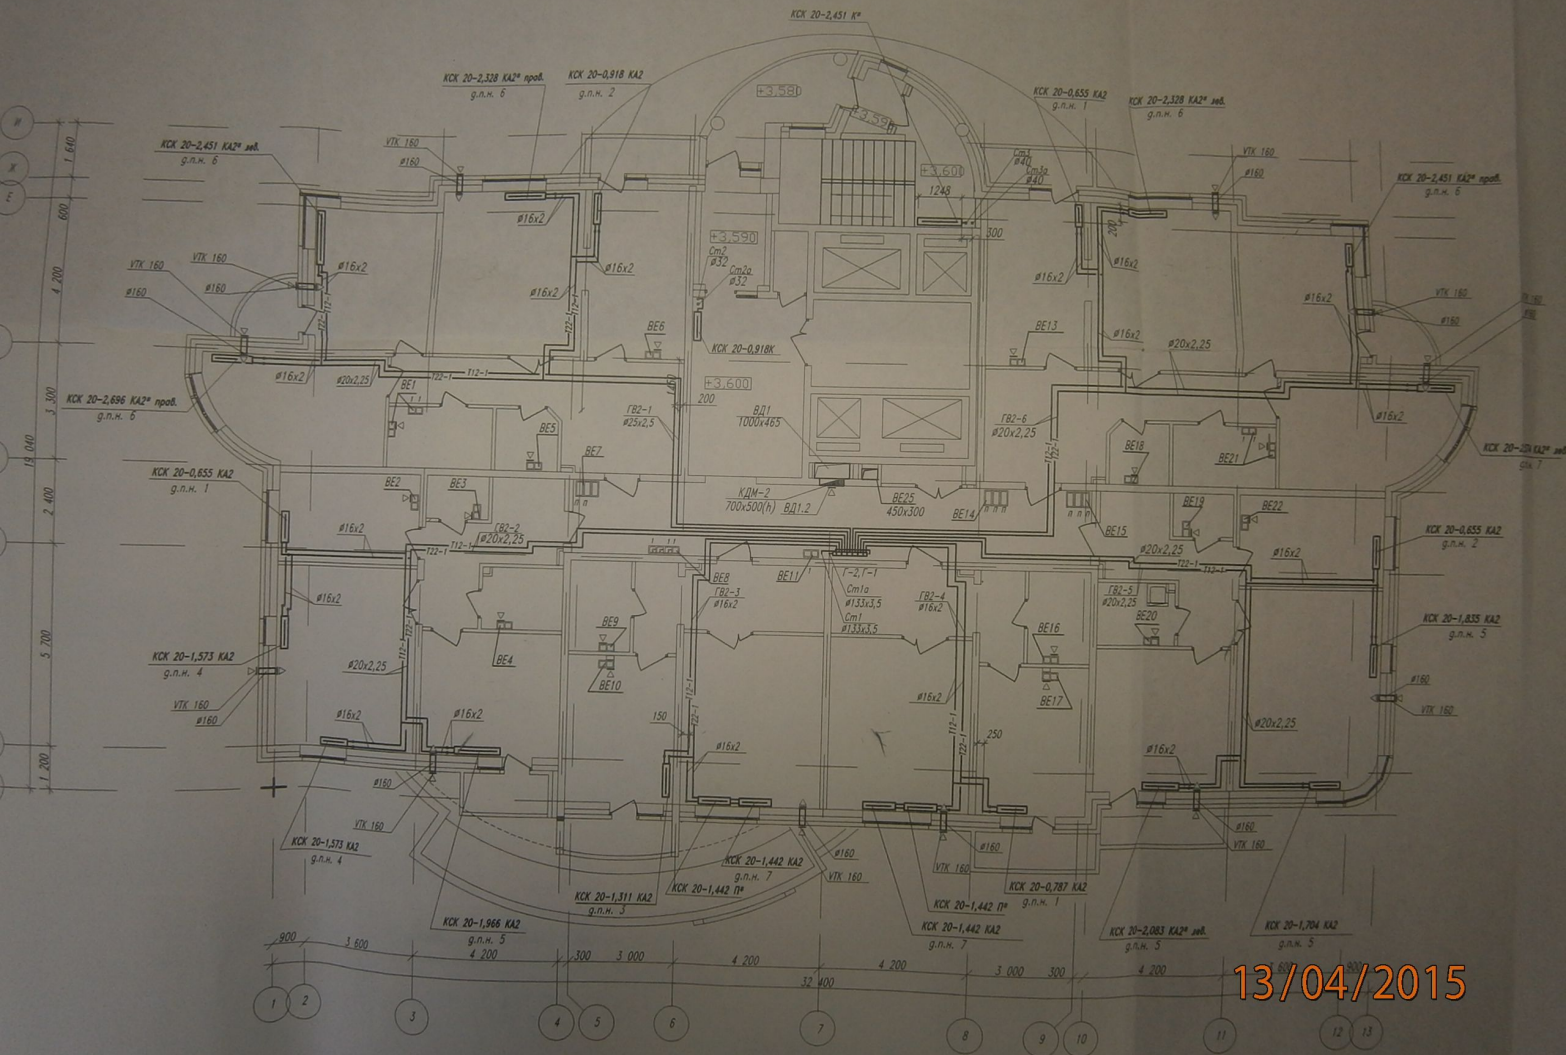

13/04/2015