
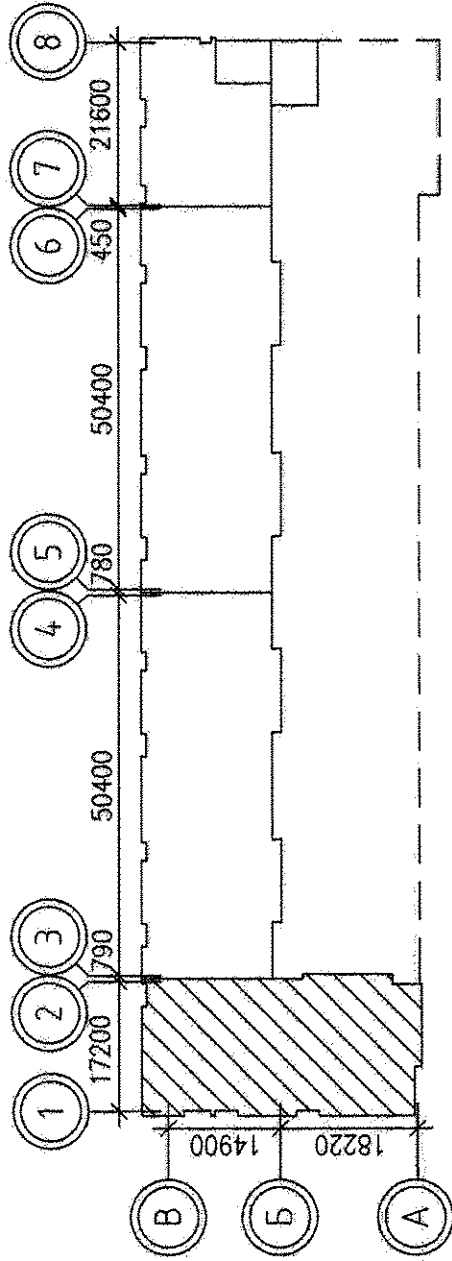


ЭКСПЛИКАЦИЯ ПОМЕЩЕНИЙ

Номер помещения	Наименование	Площадь, м2	Кот. помещения
1	Гостиная	41.71	
2	Спальня	47.56	
3	Кухня	34.22	
4	Прихожая	25.89	
5	Гардеробная	—	
6	Санузел	3.38	
6а	Душевая	2.88	
7	Ванная	10.23	
8	Балкон	13.47	
	Итого	179.34	
	Общедомовые помещения		
9	Переходная лестница	5.06	
10	Тамбур	2.74	
11	Холл	27.17	
12	Коридор	24.49	
13	Тамбур	1.60	
14	Лестничная клетка	20.00	
15	Помещение для прокладки коммуникаций	9.00	
16	Тамбур технического	1.94	
17	Технический	205.95	
	Итого	297.95	

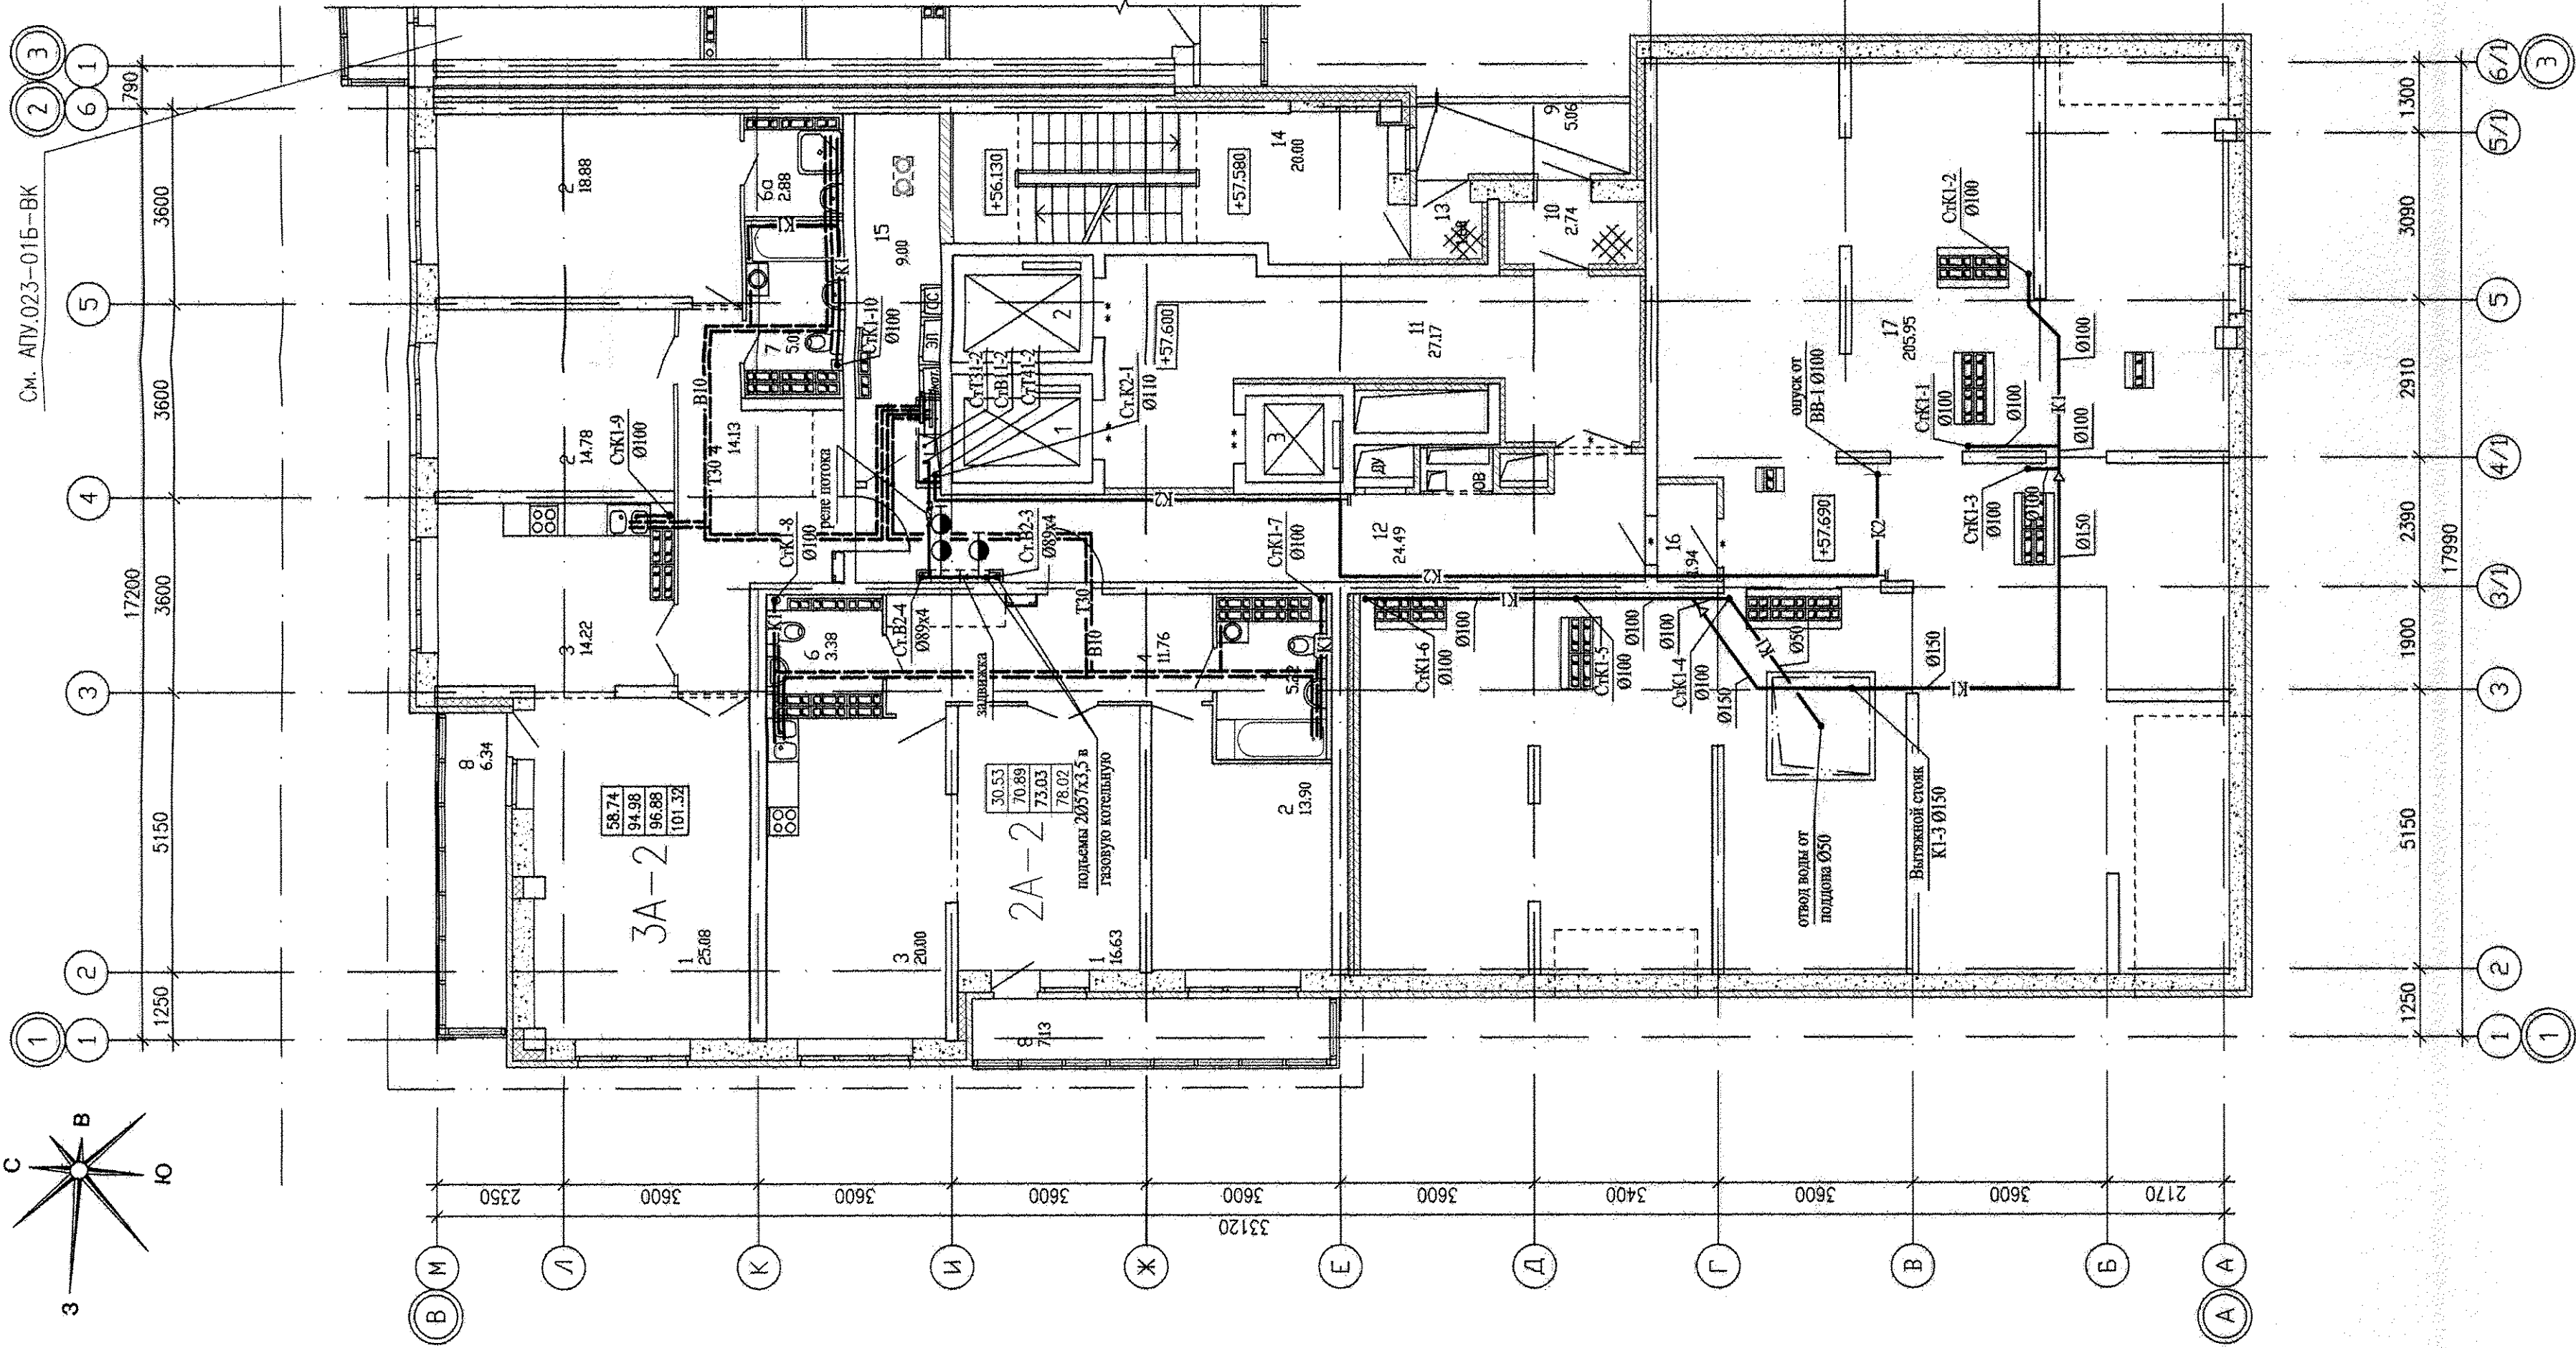

1. Общие указания и условные обозначения см. л.7
2. Спецификацию на диффузоры ДВ-1...ДВ-5 над вентиляционными см. комплект чертежей раздела ОБ.

АПВ.023-01А-ВК

Жилой дом со встроенно-пристроенными помещениями общественного назначения, поэтажно-назначным порядком по ул. Индустриальная, 104 в Орджоникидзевском районе г. Екатеринбург.

21-20-этажная блок-секция 1А

План 20 этажа. М1:100

Формат А2

Имя, № подл.	Подл. и дата	Взам. инв. №	Арх.	Базис	Чужик	СЗ
12.14	12.14	12.14	12.14	12.14	12.14	12.14
12.14	12.14	12.14	12.14	12.14	12.14	12.14