


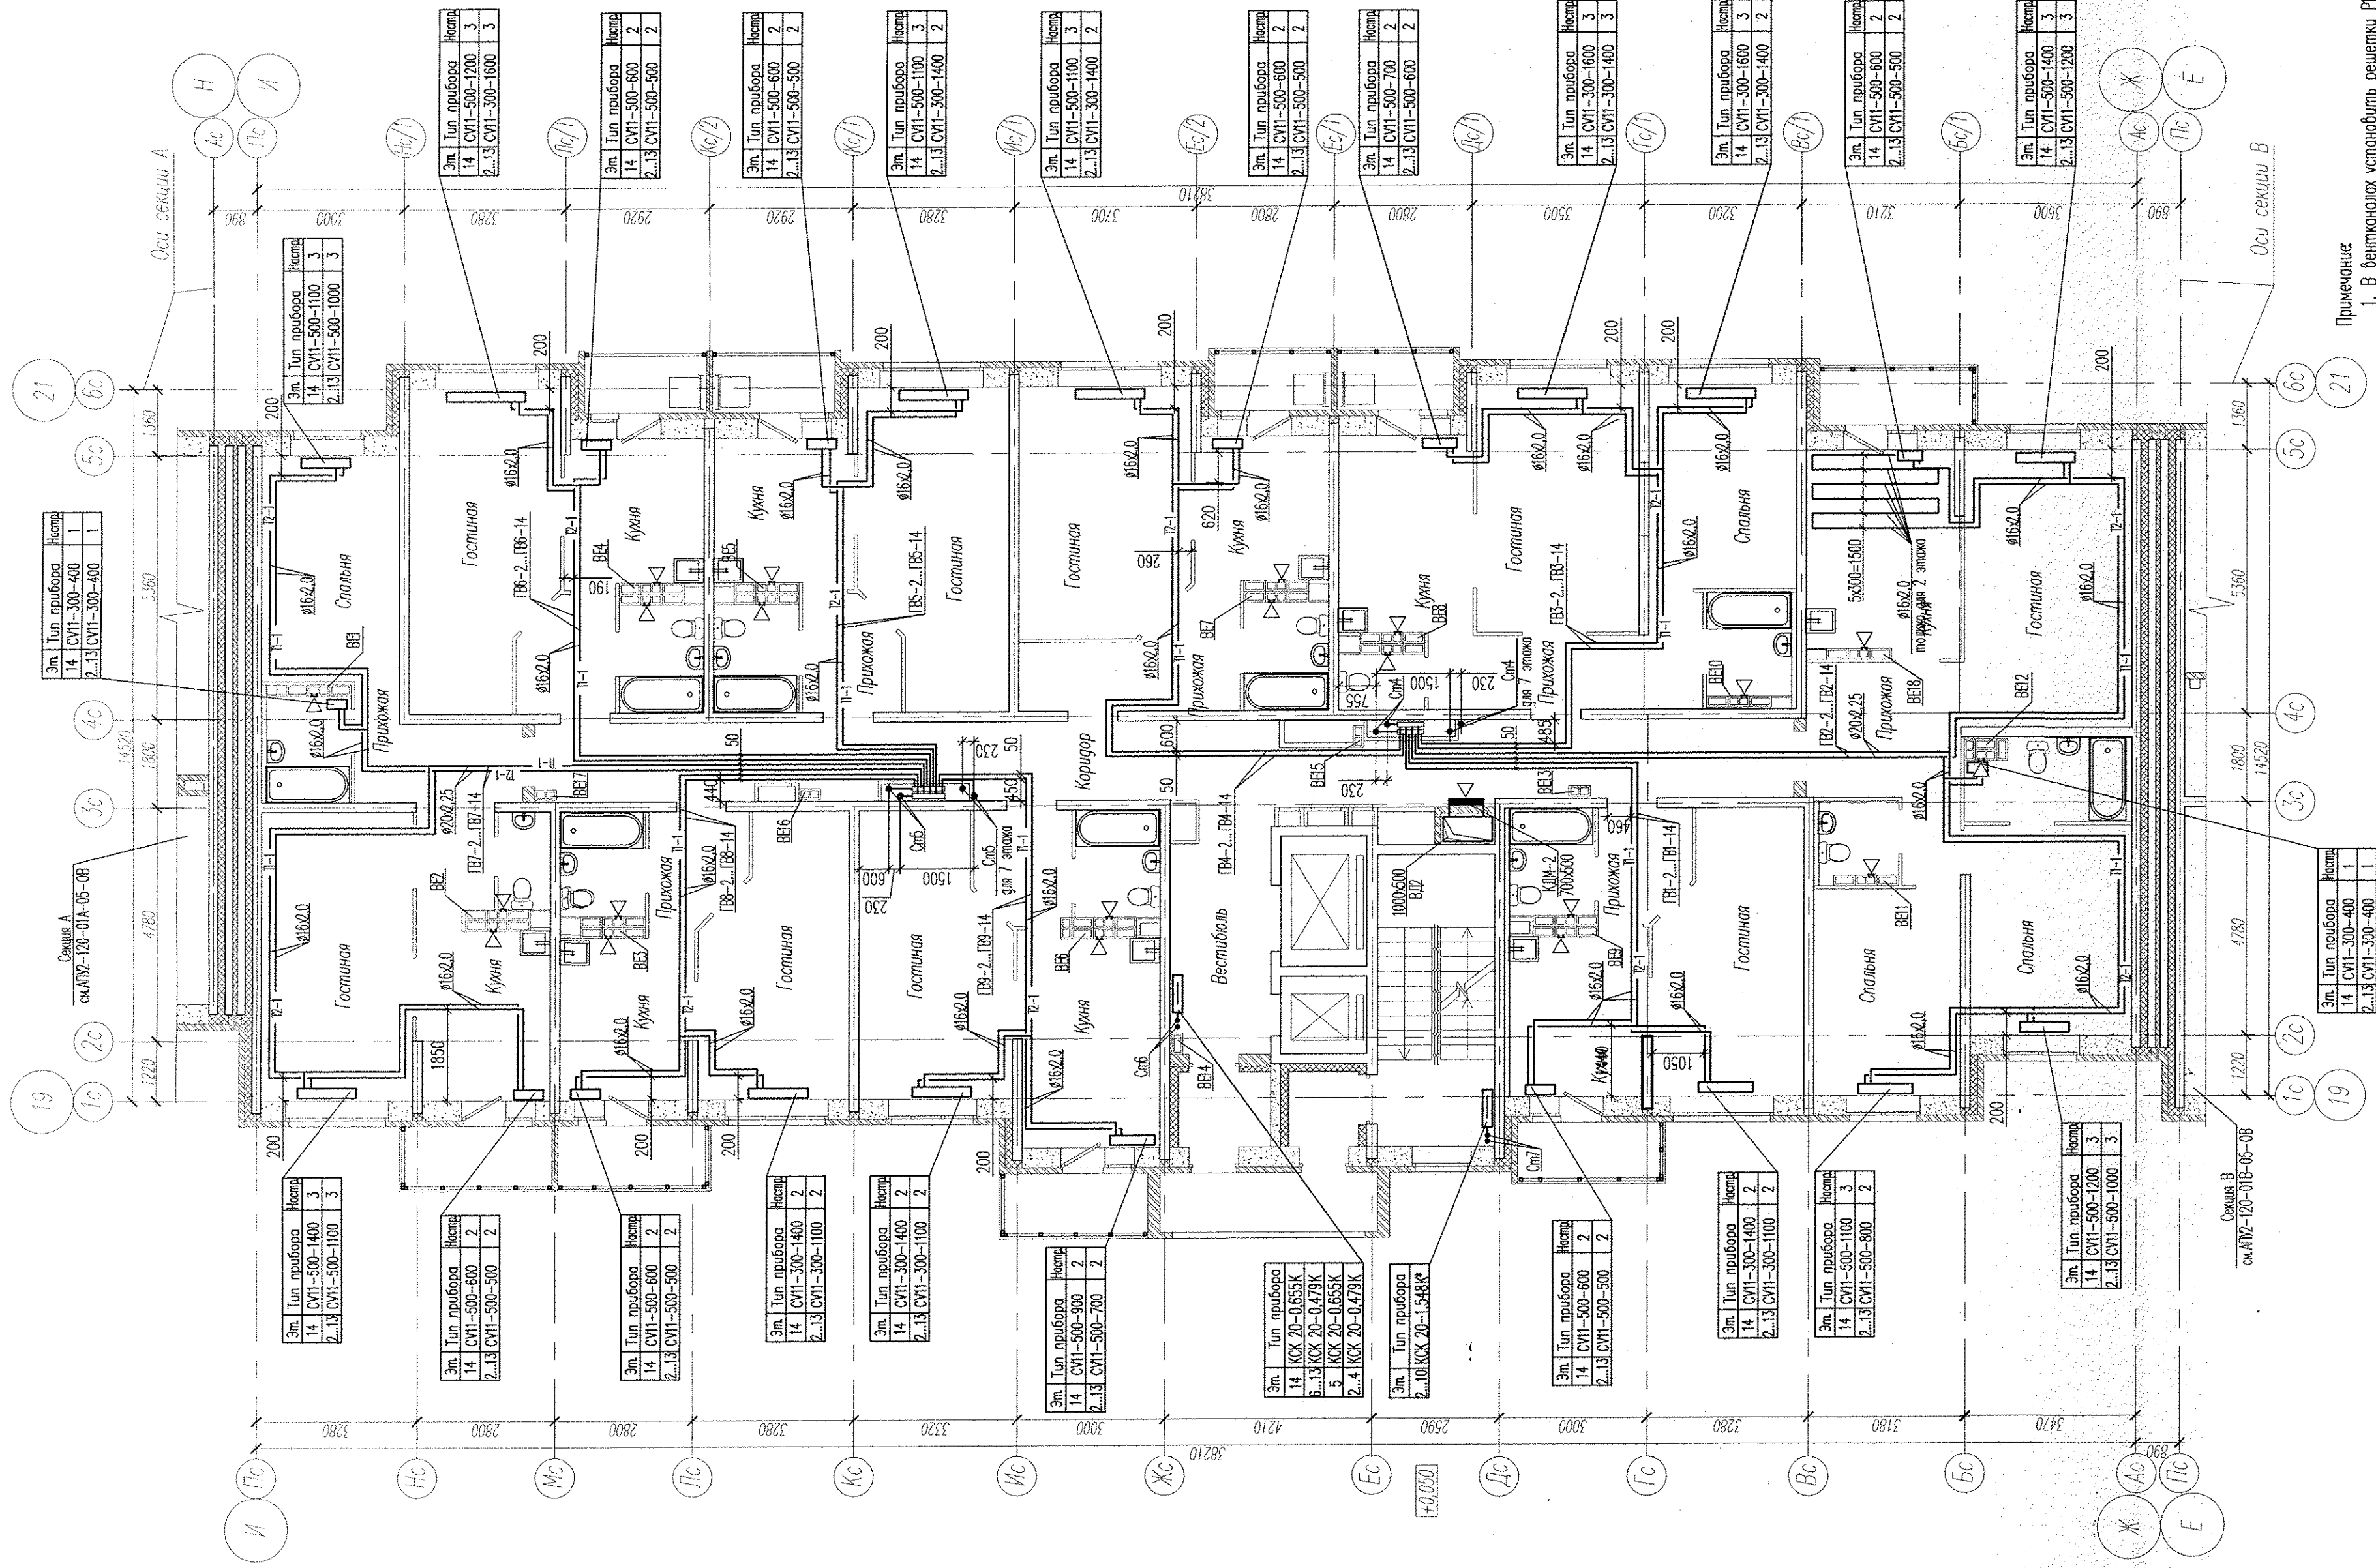

Примечание  
1. В вентилялах установить решетки Р120х200  
2. В вентилялах 13,14 этажей установить байпасные вентиляторы

|                                        |          |       |       |   |         |       |         |
|----------------------------------------|----------|-------|-------|---|---------|-------|---------|
| АПВ-120-01Б-05-0В                      |          |       |       | Жилые дома с нежилыми помещениями общественного назначения на первых этажах и нежилыми помещениями, оснащенными образовательным учреждением, расположенным в здании, расположенном по ул. Художественной-Екатеринской в Верх-Исетском районе г. Екатеринбурга. Пусковой комплекс 5 |         |       |         |
| Изм.                                   | Колуч.   | Лист  | Игорь | Дата   | Подпись | Дата  | Подпись |
| Гл. спец.                              | Ашомин   | 07.14 | Игорь | 07.14   | Игорь   | 07.14 | Игорь   |
| Н. контр.                              | Ражкова  | 07.14 | Игорь | 07.14   | Игорь   | 07.14 | Игорь   |
| Проектир.                              | Ашомин   | 07.14 | Игорь | 07.14   | Игорь   | 07.14 | Игорь   |
| Разработал                             | Левачева | 07.14 | Игорь | 07.14   | Игорь   | 07.14 | Игорь   |
| Жилой дом N1 с востановочными салонами |          |       |       | Секция Б   |         |       |         |
| План типового этажа                    |          |       |       | "Корпорация Атомстройкомплекс"   |         |       |         |
| 340                                    |          |       |       | КОПИРОВАЛ   |         |       |         |
| ФОРМАТ А2                              |          |       |       |   |         |       |         |