



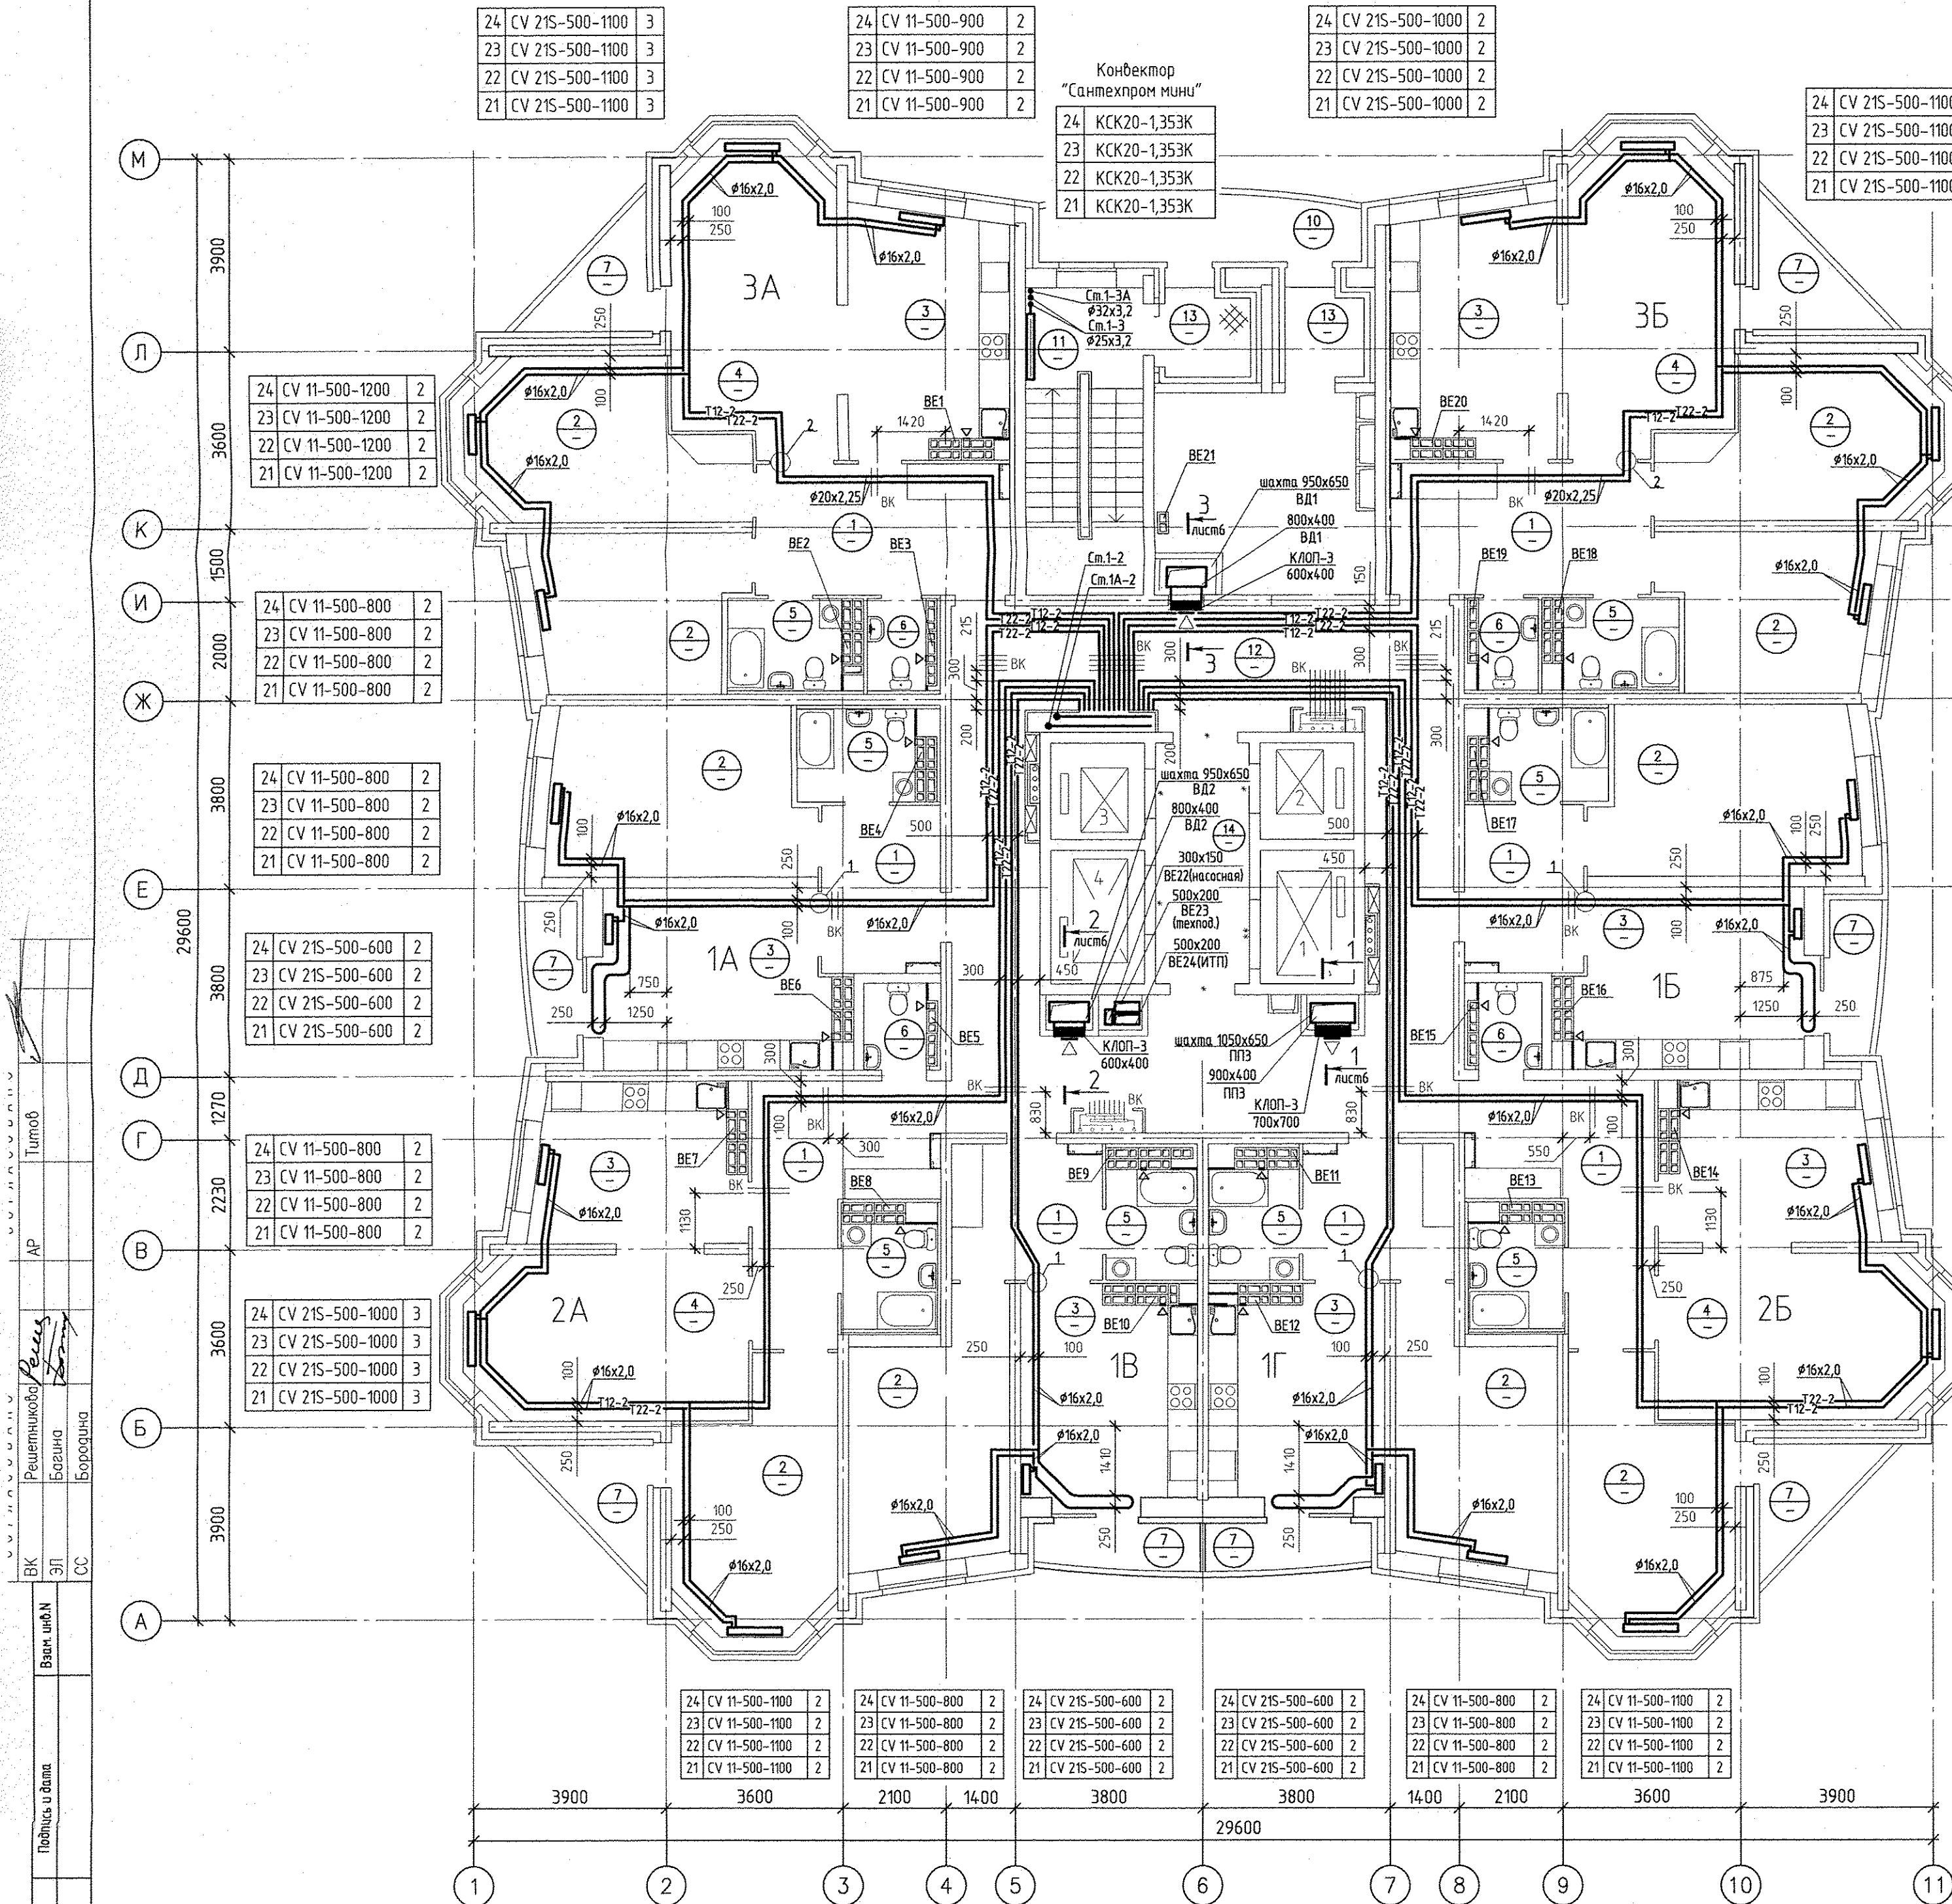

ЭКСПЛИКАЦИЯ ПОМЕЩЕНИЙ			
Номер помеще-ния	Наименование	Площадь, м2	Кат. помеще-ния
ПОМЕЩЕНИЯ КВАРТИР			
1	Холл(прихожая)	88.16	
2	Спальня	89.60	
3	Кухня	122.48	
4	Гостинная	143.10	
5	Ванная	36.84	
6	Сан. узел	8.72	
7	Лоджия	27.04	
Итого помещений квартир:		515.94	
ОБЩЕДОМОВЫЕ ПОМЕЩЕНИЯ			
10	Переходная лоджия	8.18	
11	Лестничная клетка	14.67	
12	Коридор	81.95	
13	Тамбуры	5.26	
14	Лифтовый холл	9.00	
Итого общедомовых помещений:		119.06	

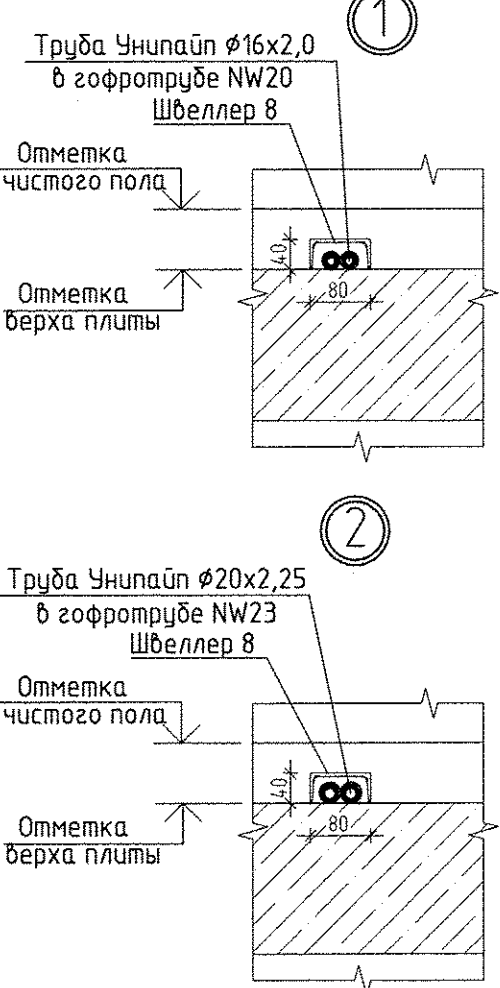

Условные обозначения:		
Эт.	Радиатор "PURMO" панельный "Ventil Compact"	
21	CV11-500-1000	3

- Индекс предварительной настройки клапана терморегулятора
- Примечание
- Схемы вентканалов BE-1... BE-21 см. раздел АР листы 24-30.
 - Тип решеток не указанных на плане принять РВП-3 120x200 по ГОСТ 13448-82.
 - Все подводки к приборам отопления "Ригмо" выполнить трубой металлопластиковой "Унипайп" диаметром 16x2,0 мм
 - Разрезы по системам ВД1, ВД2, ППЗ смотреть по листу 6

АПУ.006-01-ОВ					
Жилой комплекс по улицам Амундсена - Разливная в Ленинском районе г. Екатеринбург					
ИЗМ.	КОП.УЧ	ЛИСТ	Н.ДОК.	ПОДПИСЬ	ДАТА
Разработал	Джуван	30.09.16			
Гл. спец.	Пашаева	30.09.16			
Проверил	Пашаева	30.09.16			
Пусковой комплекс 1					
28-этажный жилой дом N1					
Отопление и вентиляция. План 21-24 этажей					
СТАДИЯ					
ЛИСТ					
ЛИСТОВ					
Р 10					
ЗАО КОРПОРАЦИЯ АТОМСТРОЙКОМПЛЕКС					