


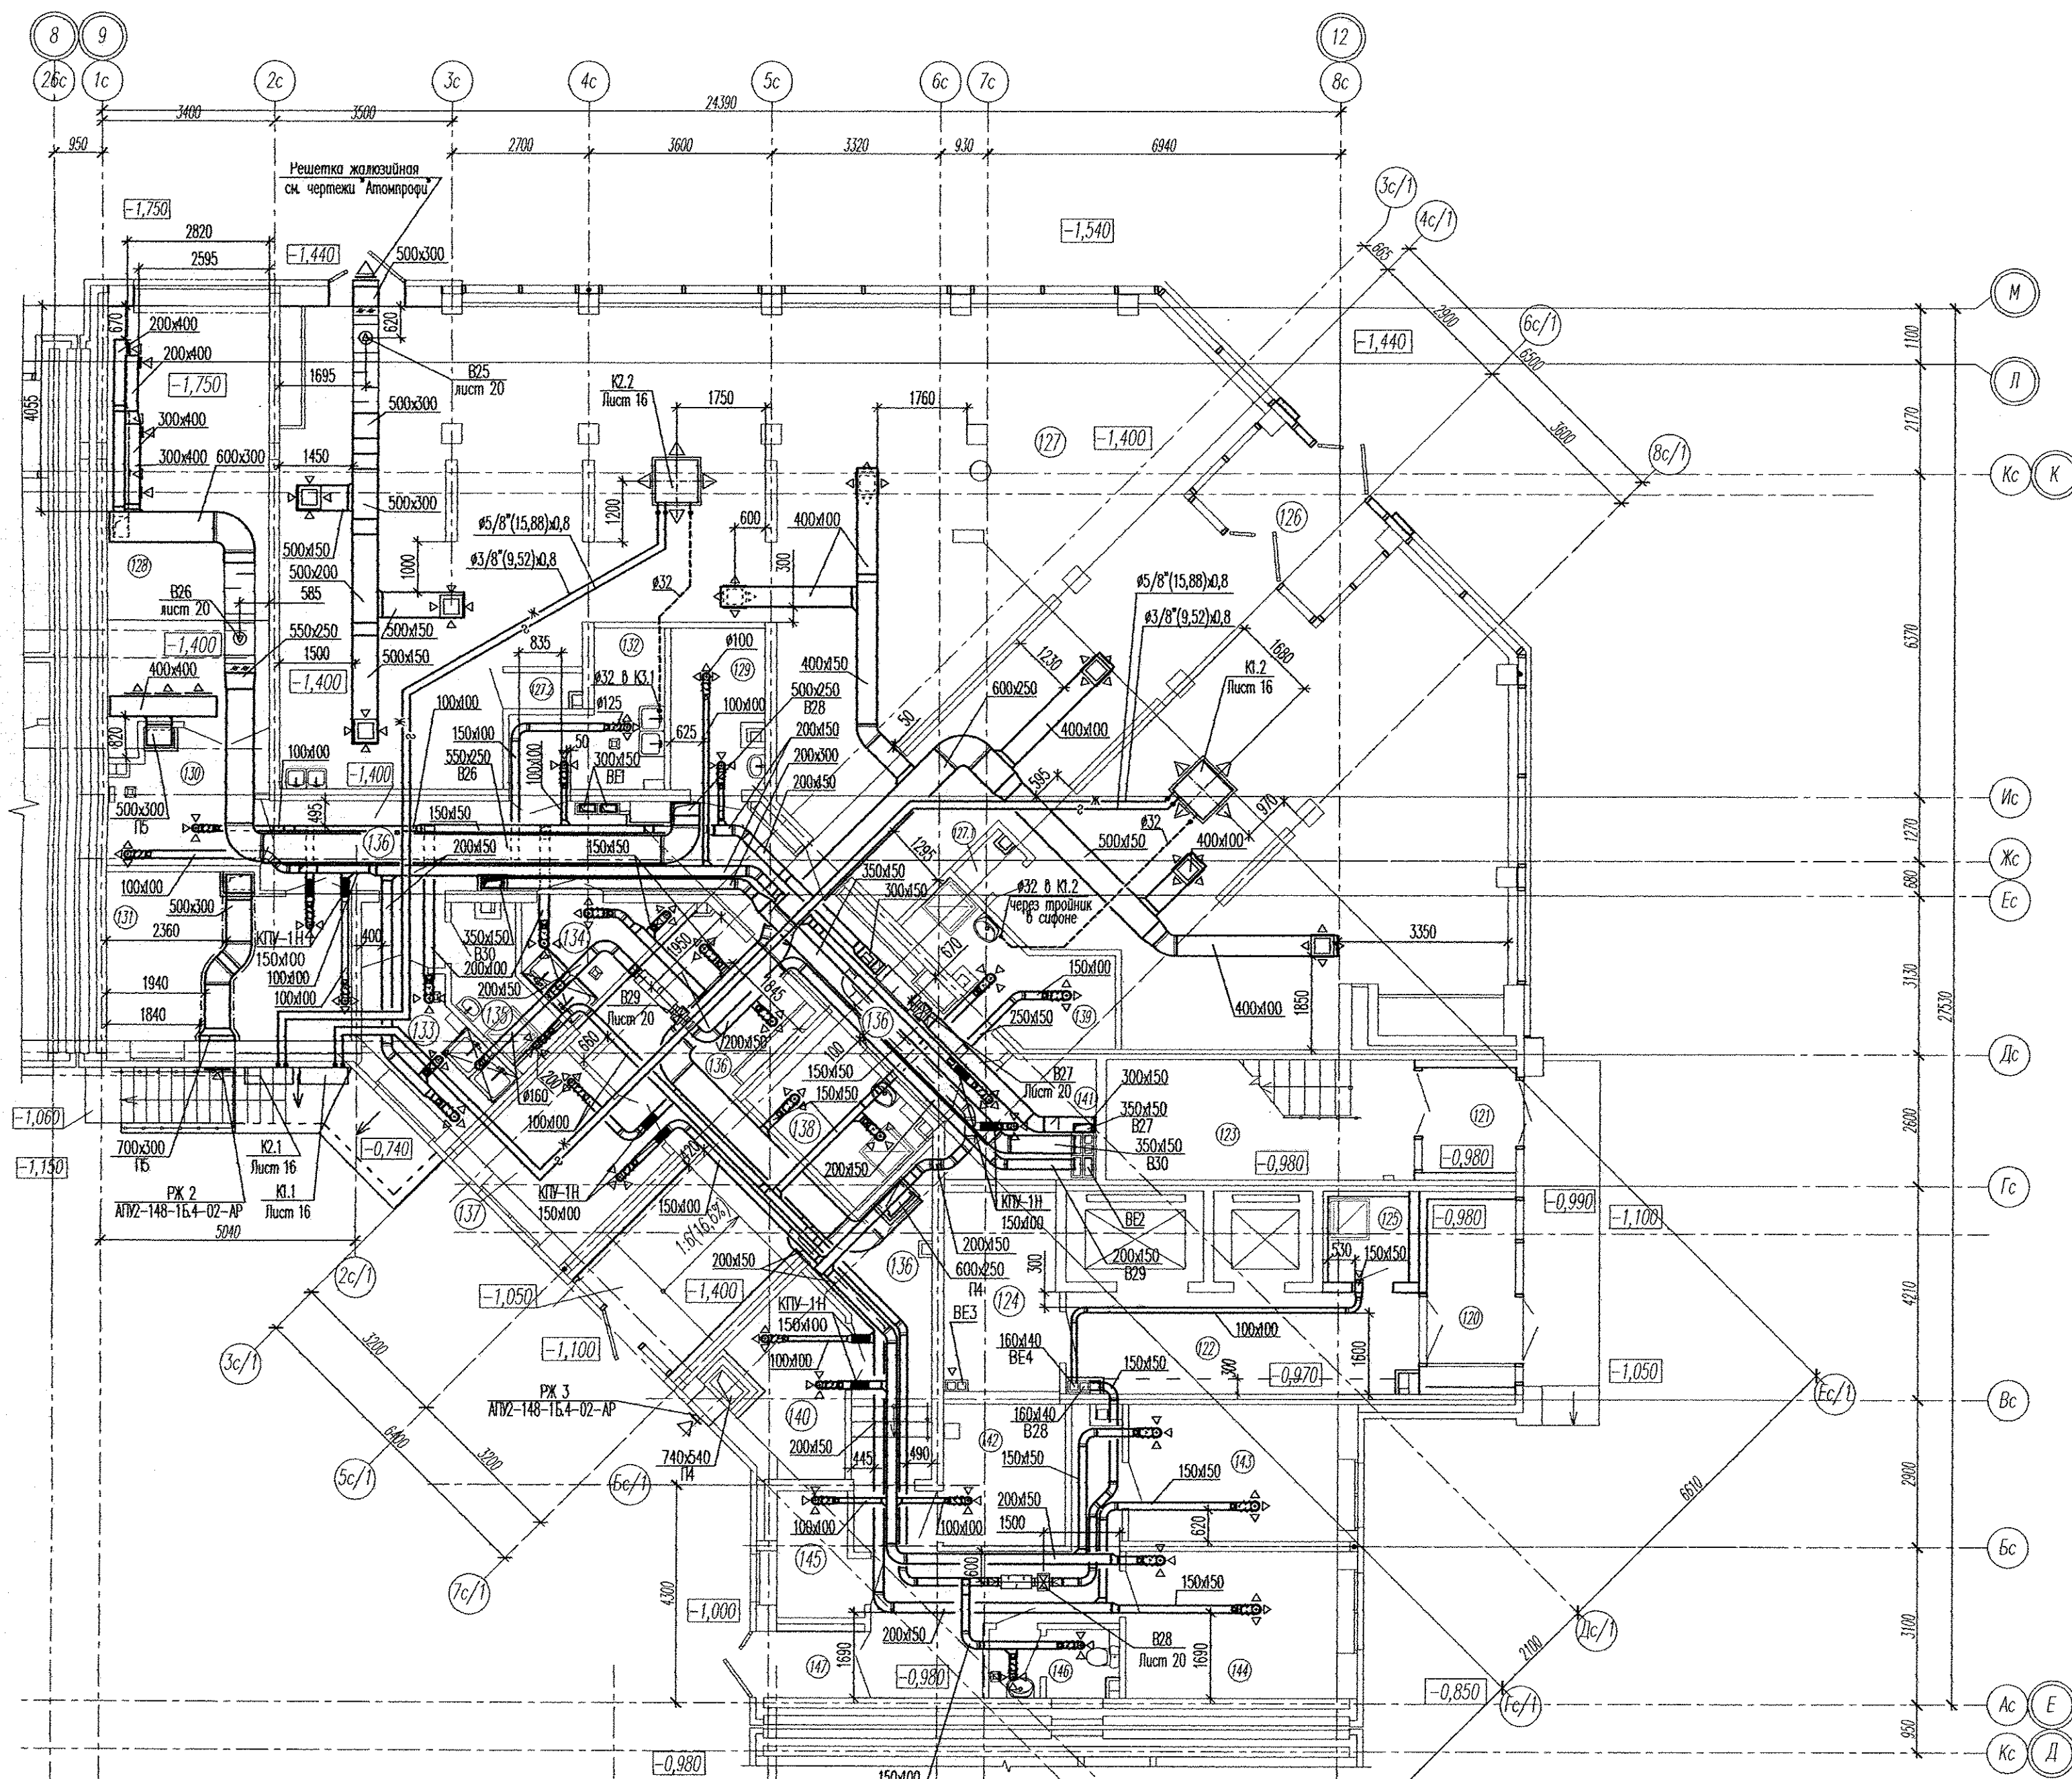

Экспликация помещений

Номер помещения	Наименование	Площадь, м2	Кат. поме-
Секция 4			
120	Тамбур	5,64	
121	Тамбур	3,85	
122	Вестибюль	13,43	
123	Лестничная клетка Л5	14,42	
124	Электрощитовая	8,7	Г
125	Помещение уборочного инвентаря	2,71	Д
Итого		48,75	
Продовольственный магазин			
126	Тамбур	7,75	
127	Торговый зал	225,28	
127.1	Техническое помещение	0,91	
127.2	Техническое помещение	0,94	
128	Дебаркадер	26,67	В3
129	Помещение персонала	5,70	
130	Помещение приемки товаров	7,35	В4
131	Кладовая охлажденных товаров	14,86	В3
132	Помещение подготовки гастрономии	6,91	
133	Моечная тары	5,60	
134	Моечная инвентаря	4,88	
135	Помещение уборочного инвентаря	3,90	Д
136	Коридор	78,47	
137	Кладовая бакалейных и кондитерских изделий	8,06	В3
138	Женский гардероб	6,64	
139	Мужской гардероб	6,95	
140	Кладовая упаковочных материалов	6,70	В3
141	Кладовая напитков	5,86	В3
142	Электрощитовая магазина	6,67	Г
143	Помещение кладовщика и оператора	11,1	
144	Административное помещение	12,03	
145	Бельевая	3,88	
146	Санузлы	3,20	
147	Тамбур	2,27	
Итого		463,22	

Примечание:
1. Привязки воздушораспределительных решеток и диффузоров уточнить с учетом раскладки потолков в помещениях.

АПУ2-148-1Б.4-02-0В					
Жилой дом с нежилыми помещениями общественного назначения по ул. Тенистой в Верх-Исетском районе г. Екатеринбург					
Изм.	Колуч.	Лист	№ док.	Подпись	Дата
Разработал	Микитюк				10.10.16.
Проверил	Яковлева				10.10.16.
Гл. спец.	Ашихмин				10.10.16.
Н. контр.	Кармазина				10.10.16.
Жилой дом 2 этап строительства Секция 4				Стация	Лист
				Р	4
Вентиляция План 1 этажа				ЗАО "Корпорация "Атомстройкомплекс"	