


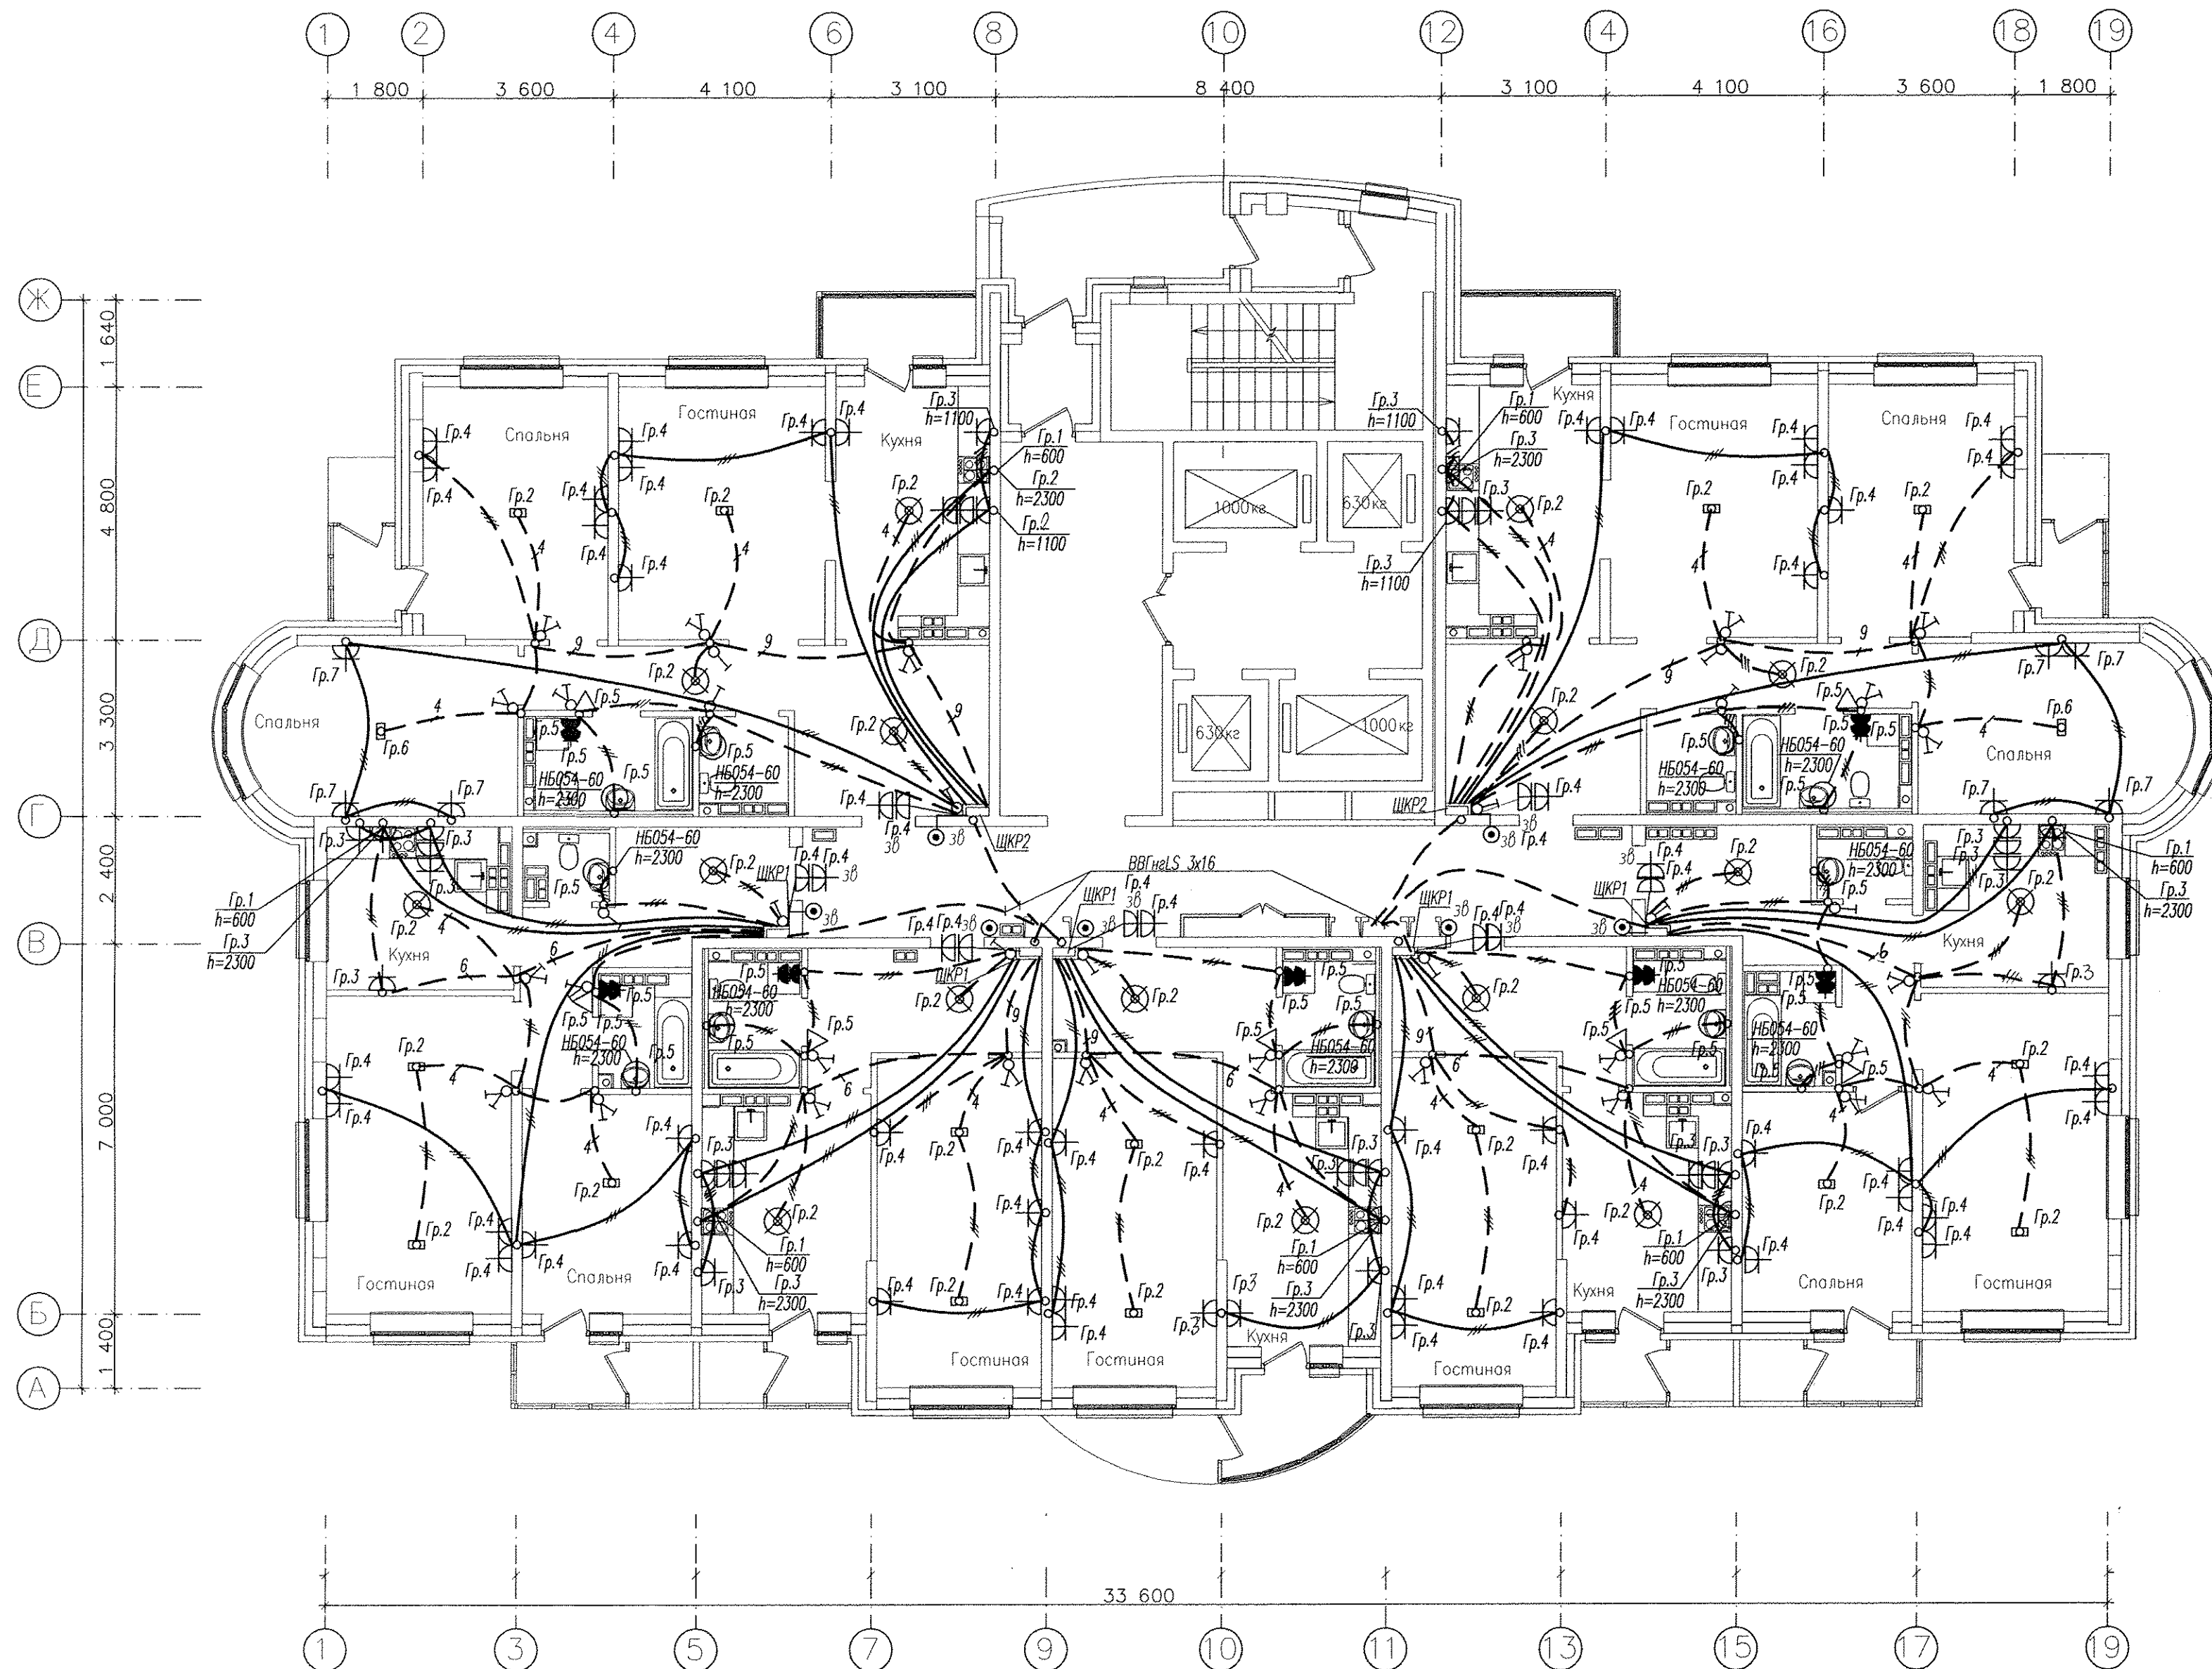

----- - Разводка труб в монолите потолка  
————— - Разводка труб в монолите пола

**Примечания:**

1. Высота установки розеток не отмеченная на планах  $H=300\text{мм}$ , высота установки выключателей  $H=900\text{мм}$ .
2. В санузлах и ванных комнатах установить светильники НБ054-60, на высоте  $H=2400\text{мм}$ , Пкл.защиты, IP23.
3. Коробку с шиной заземления (ДШУП), установить на высоте  $200\text{мм}$  от пола.
4. Высота установки настенных патронов  $H=2300\text{мм}$ , итпсельных розеток в ванных комнатах  $H=1100\text{мм}$ .

|              |                |              |
|--------------|----------------|--------------|
| Инф. N подл. | Подпись и дата | Взам. инф. N |
|--------------|----------------|--------------|

|   |              |       |                                                                   |        |      |
|---|--------------|-------|-------------------------------------------------------------------|--------|------|
| АПV2-126.1-09-05-ЭЛ   |              |       |                                                                   |        |      |
| Многоэтажные жилые дома с нежилыми помещениями, встроеными детским садом, подземной автостоянкой в границах 8 Марта-Авиационной-Союзной-Циолковского в Чкаловском районе г.Екатеринбурга. 2 очередь строительства. |              |       |                                                                   |        |      |
| Жилой дом №9 с объектами Пусковой комплекс 5.   |              |       |                                                                   | Стадия | Лист |
|   |              |       |                                                                   | P      | 26   |
| Гл. спец   | Гонтаренко   | 02.14 | План 5-16 этажей. Расположение сетей электрооборудования квартир. |        |      |
| Провер.   | Завьялова    | 02.14 |                                                                   |        |      |
| Разраб.   | Александрова | 02.14 |                                                                   |        |      |

Копировал

Формат А2