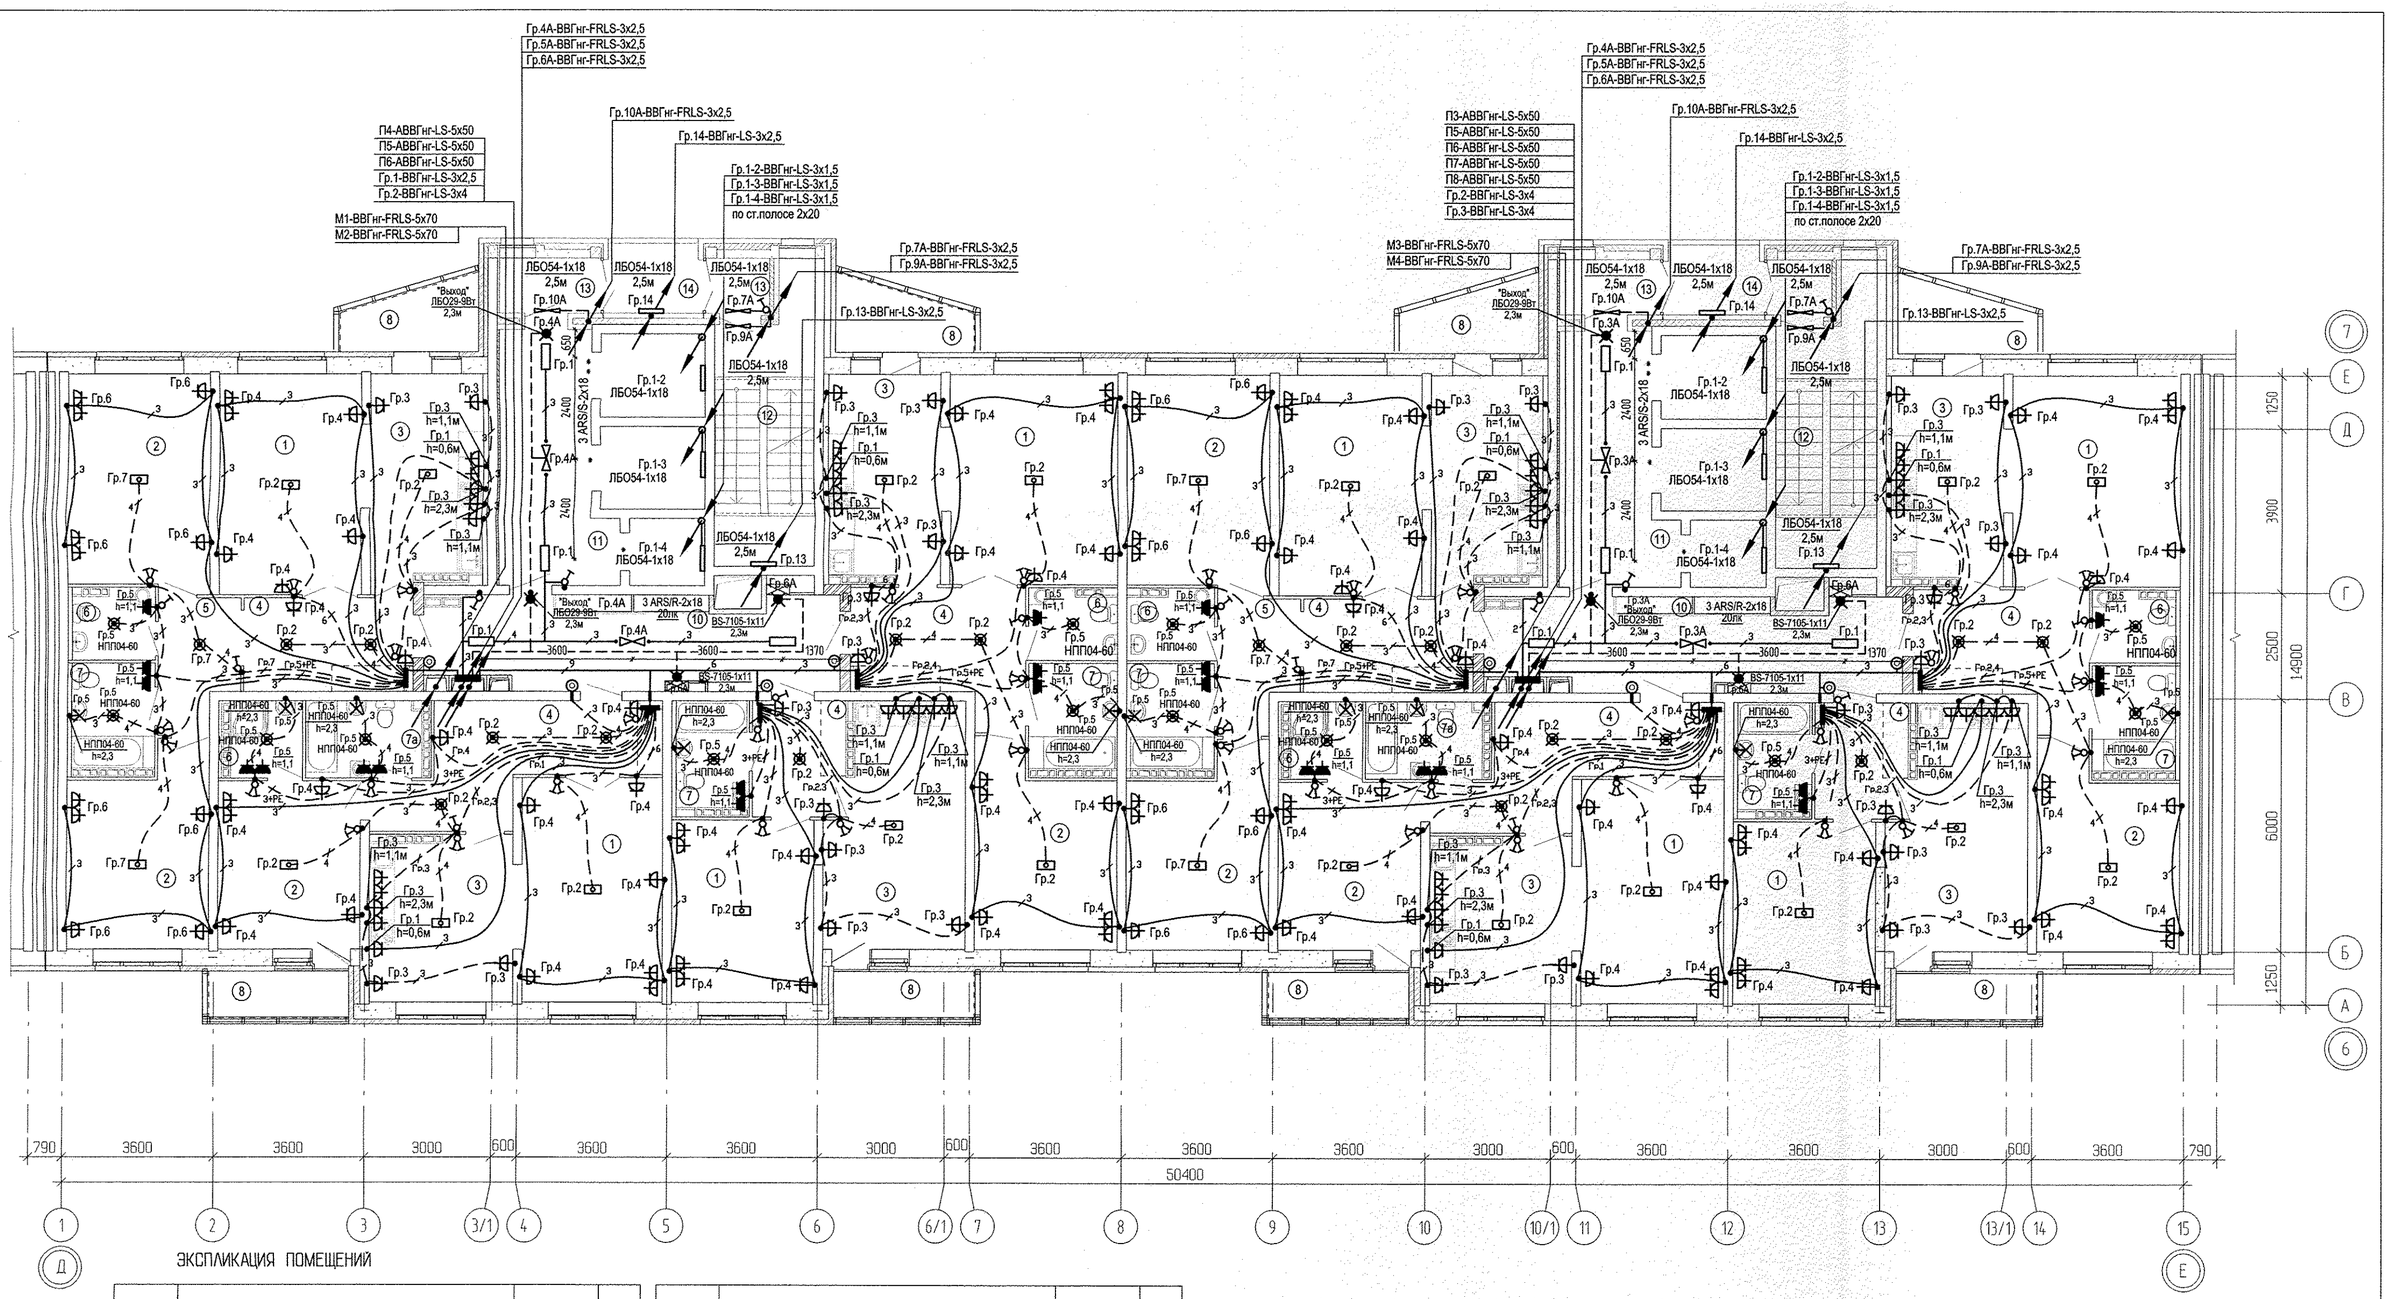


ЭКСПЛИКАЦИЯ ПОМЕЩЕНИЙ

Номер помещения	Наименование	Площадь ,м2	Кат. помещения
	Помещения квартир		
1	Гостиная	141.86	
2	Спальня	119.41	
3	Кухня	113.26	
4	Прихожая	69.85	
5	Коридор	19.74	
6	Сан. узел	18.87	
7	Ванная	28.34	
7а	Душевая	9,80	
8	Балкон	33.56	
	итого	554.69	

Номер помещения	Наименование	Площадь ,м2	Кат. помещения
	Общедомовые помещения		
10	Коридор	37.50	
11	Лифтовой холл	28.56	
12	Лестничная клетка	30.50	
13	Тамбур	8.40	
14	Переходная лоджия	6.98	
	итого	111.94	

Изм.	Кол.уч.	Лист	N док.	Подпись	Дата
Разработал		Карманова			10.04.15
Гл.спец.		Багина			10.04.15
ГАП		Гаранин			10.04.15

АПУ.007-05Г-ЭЛ

Жилой микрорайон в квартале улиц Чкалова–Академика Вонсовского–Амундсена–Краснолесья в Ленинском районе г.Екатеринбурга. III очередь строительства . Жилой дом со встроенными помещениями, трансформаторной подстанцией и подземными парковками

Пусковой комплекс 1
23-27-этажная блок-секция 5Г

Стадия	Лист	Листов
Р	18	

План 10 этажей.
Расположение электрических сетей

ЗАО КОРПОРАЦИЯ АТОМСТРОЙКОМПЛЕКС

Инв.N подл. | Подпись и дата | Взам. инв.N | ОВ | ВК | АР | Тарновая | Пашаева | Рашетникова | СС | Чижик

15.04.15