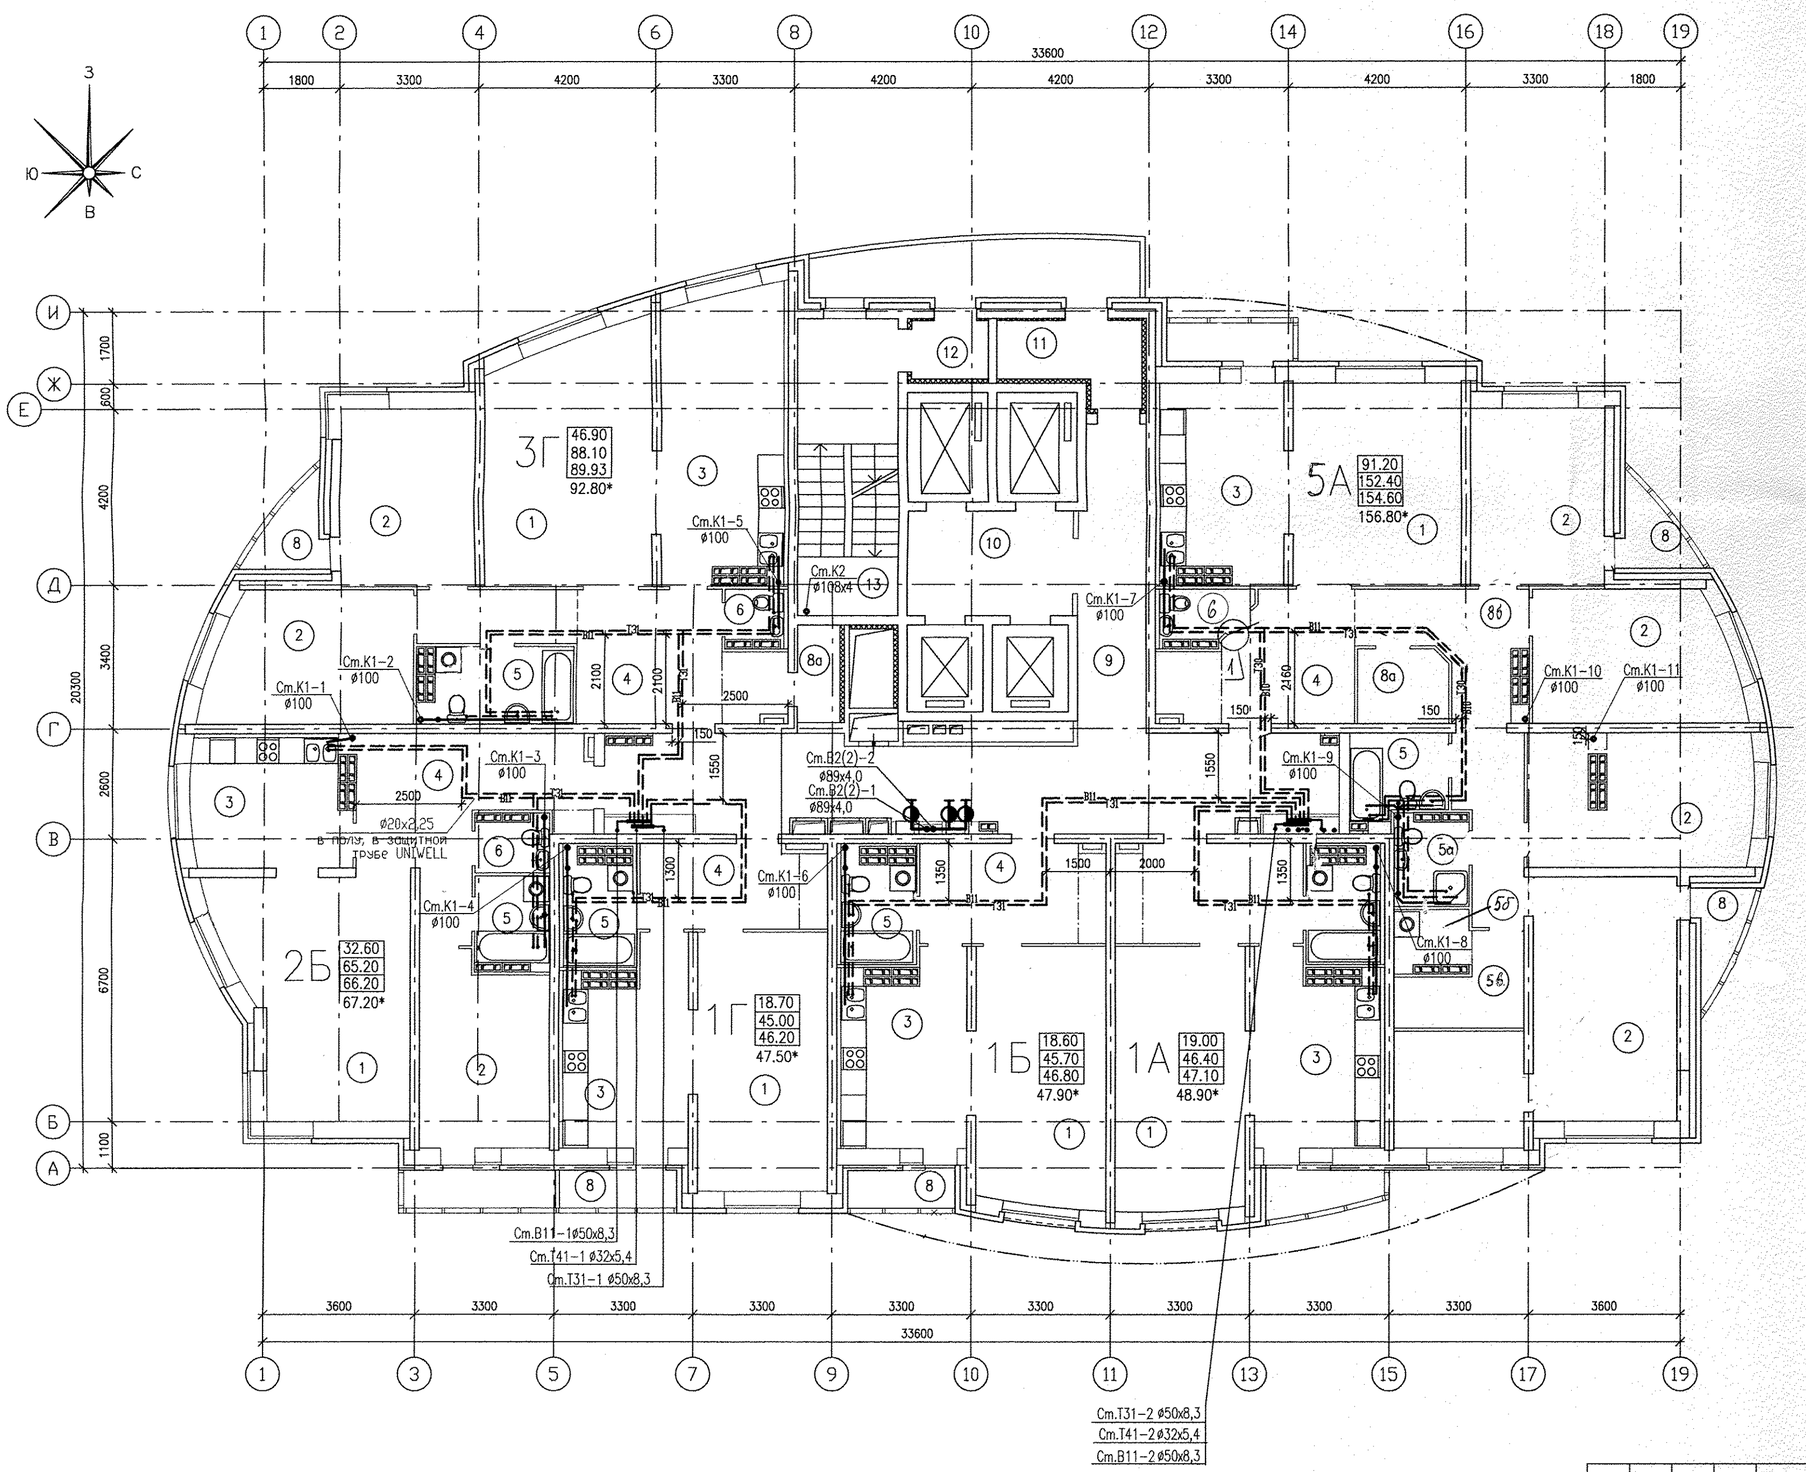

ЭКСПЛИКАЦИЯ ПОМЕЩЕНИЙ

Номер поме-щения	Наименование	Площадь ,м2	Кат. поме-щения
	ПОМЕЩЕНИЯ КВАРТИР		
1	Гостиная	120.40	
2	Спальня	113.10	
3	Кухня	81.10	
4	Прихожая	74.60	
5	Ванная	26.10	
5а	Душевая	3.50	
5б	Постирочная	2.30	
5в	Гардеробная	5.00	
6	Сан. узел	5.90	
7	Балкон	8.10	
8	Лоджия	11.20	
8а	Кладовая	5.70	
8б	Коридор	14.80	
	Итого помещений квартир:	471.80	
	ОБЩЕДОМОВЫЕ ПОМЕЩЕНИЯ		
9	Коридор	47.20	
10	Лифтовый холл	9.10	
11	Тамбур	5.10	
12	Тамбур	2.10	
13	Лестничная клетка	17.60	
14	Переходной балкон	10.30	
	Итого общедомовых помещений:	91.40	

1

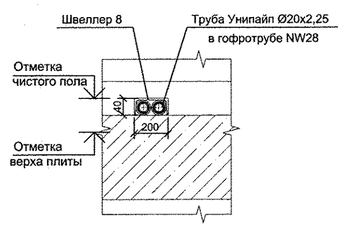

Изм.	Кол.уч.	Лист	N док.	Подпись	Дата
Разработал		Демченко			01.15
Гл. спец.		Решетникова			01.15
Г А П		Гаранин			01.15
Н. контр.		Шкляр			01.15

АПУ.014-10-ВК

Многоэтажные жилые дома со встроенно-пристроенными помещениями и отдельно стоящими зданиями общественного назначения, распределительного пункта, трансформаторных подстанций, дренажных насосных станций, подземных автостоянок и детского дошкольного образовательного учреждения в границах улиц Красных борцов-Кировградской-Кузнецова-Уральских рабочих в Орджоникидзевском районе г.Екатеринбурга. II очередь строительства. Жилой дом со встроенно-пристроенными помещениями, трансформаторной подстанцией и подземной автостоянкой.

27-этажный жилой дом со встроенно-пристроенными помещениями

Стадия	Лист	Листов
Р	9	

План 19 этажа

ЗАО КОРПОРАЦИЯ АТОМСТРОЙКОМПЛЕКС

Гзыин			02.15
Бодрова			02.15
Вышева			01.15

Взам. инв.N | Подпись и дата | Инв.N подл.