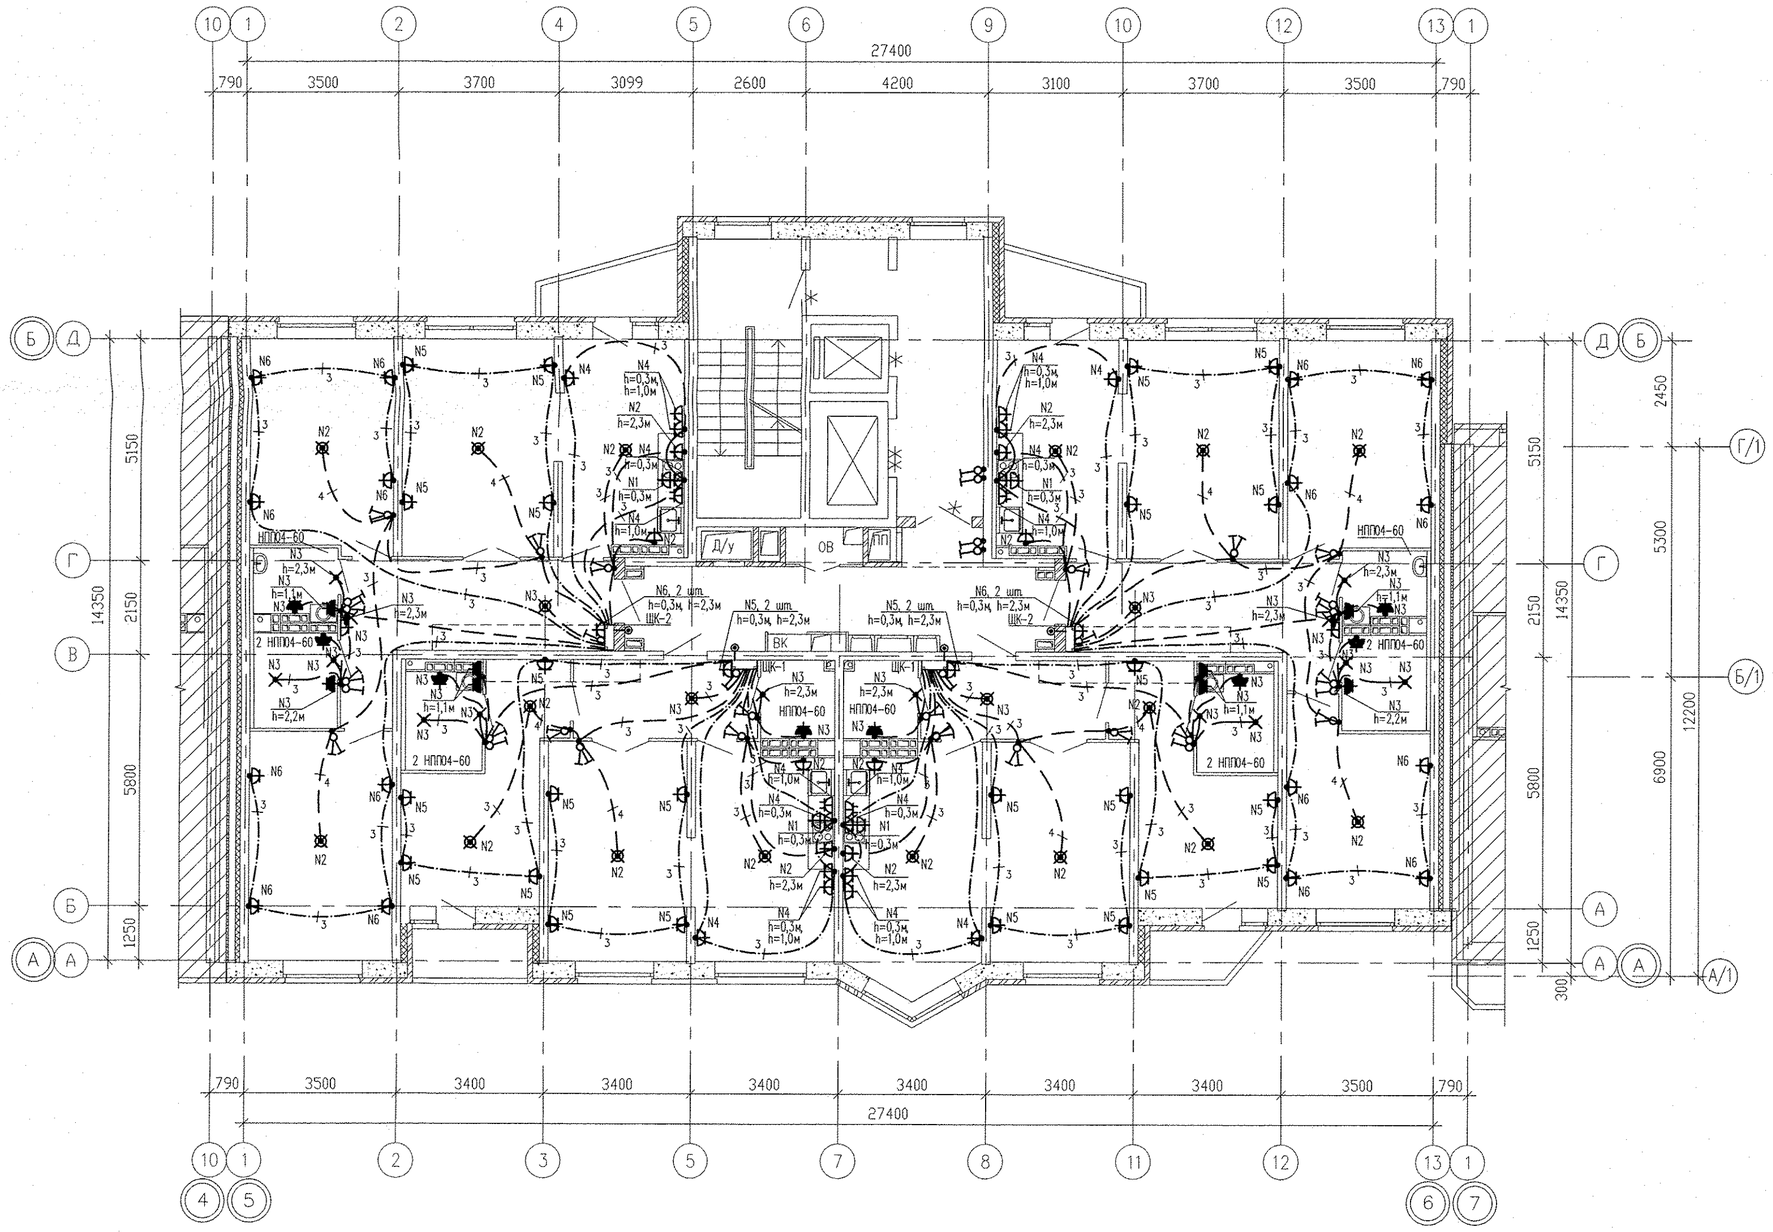

Экспликация помещений
(на 1 этаж)

Номер помещения	Наименование	Площадь, м2	Кат. помещения
	Помещения квартир		
1	Гостиная	68,42	
2	Спальная	91,96	
3	Кухня	59,33	
4	Прихожая	43,64	
5	Ванная	16,32	
6	Санузел	11,92	
7	Балкон	9,42	
8	Лоджия	2,98	
	Итого	303,99	
	Общедомовые помещения		
9	Лифтовой холл	16,13	
10	Межквартирный коридор	18,59	
11	Незадымляемая лестничная клетка	15,66	
ИТОГО	площадь общедомовых помещений:	50,38	

Примечания:
1. Электроосвещение и кабельные трассы в МОП см. лист 20

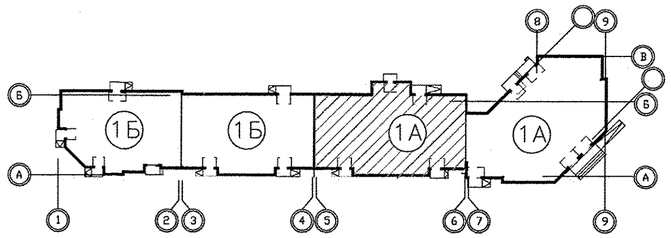

1	–	Зам.	189-16		07.16	АПУ.031-01А-ЭЛ
Изм.	Кол.уч.	Лист	Nдок	Подпись	Дата	Жилой комплекс со встроенными объектами общественного назначения и подземной автостоянкой в квартале улиц Бакинских Комиссаров-Калинина-Уральских рабочих-пер.Сосновый в Орджоникидзевском районе г. Екатеринбурга
Разраб.		Кокоулин			06.16	Пусковой комплекс 1. Многосекционный жилой дом N 1. 11-14-этажная блок-секция 1А
Проверил		Бунтури			06.16	Стадия: Р; Лист: 19; Листов:
Глав. спец.		Бодрова			06.16	
ГАП		Чирков			06.16	План 9 этажа в осях 5-6. Расположение электрических сетей.
						ЗАО КОРПОРАЦИЯ АТОМСТРОЙКОМПЛЕКС

Формат А2

СОГЛАСОВАНО: ВК Рецетникова 06.16; ОВ Гэшин 06.16; СС Чижик 06.16; АР Сэслык 06.16

Взам. инв.N | Подпись и дата | Инв.N подл.