
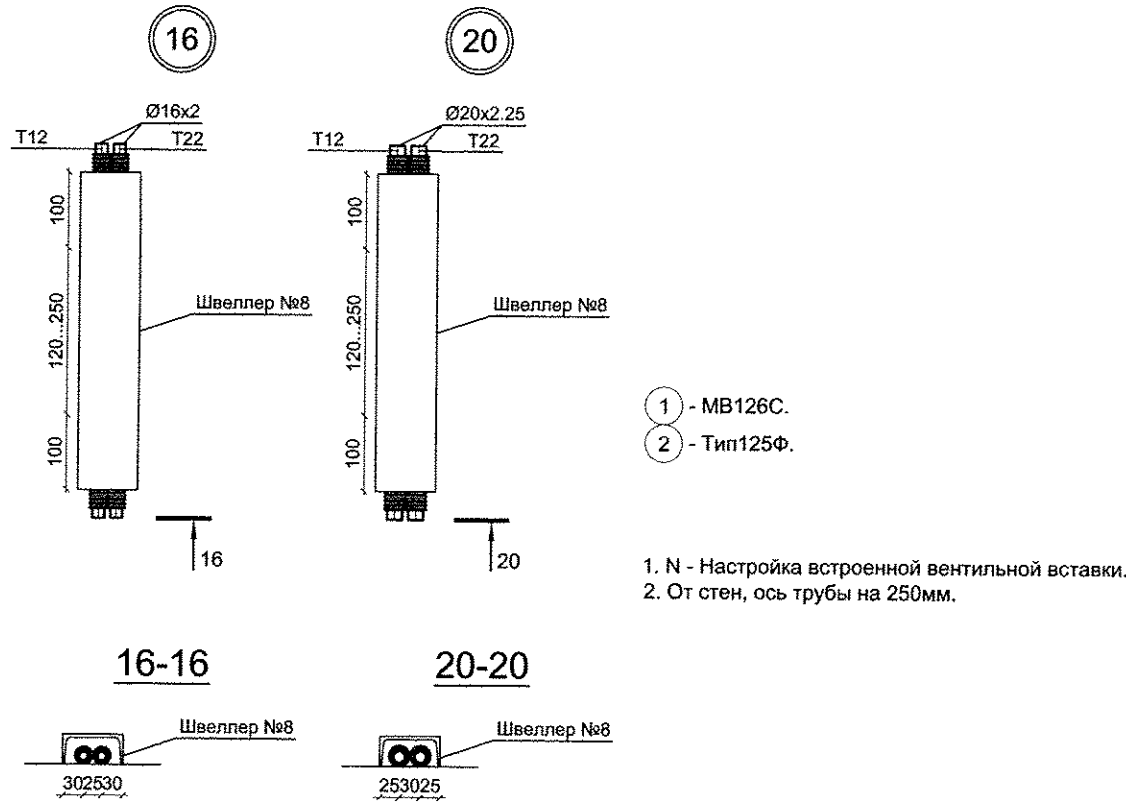
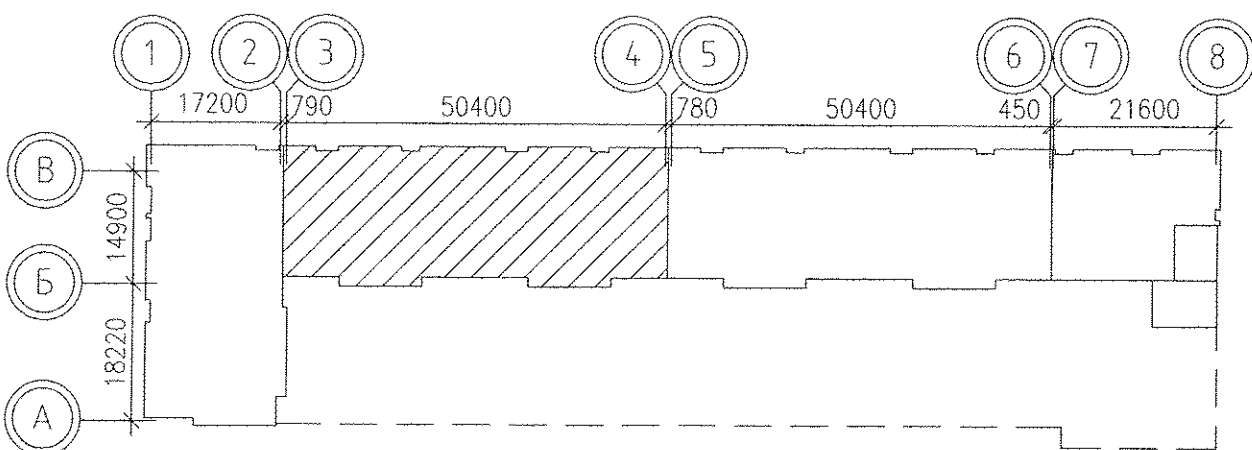


ЭКСПЛИКАЦИЯ ПОМЕЩЕНИЙ			
Номер помещения	Наименование	Площадь, м ²	кат. помещения
Помещения квартир			
1	Гостиная	139.02	
2	Спальня	119.10	
3	Кухня	121.44	
4	Прихожая	66.28	
5	Коридор	17.96	
6	Санузла	16.96	
6а	Гардеробная	7.14	
7	Ванная	37.16	
8	Балкон	29.68	
Итого:		554.74	
Общедомовые помещения			
9	Лифтовой холл	24.76	
10	Тамбур	4.08	
11	Переходная лоджия	17.78	
12	Тамбур	2.28	
13	Лестничная клетка	28.62	
14	Коридор	33.98	
Итого:		111.50	

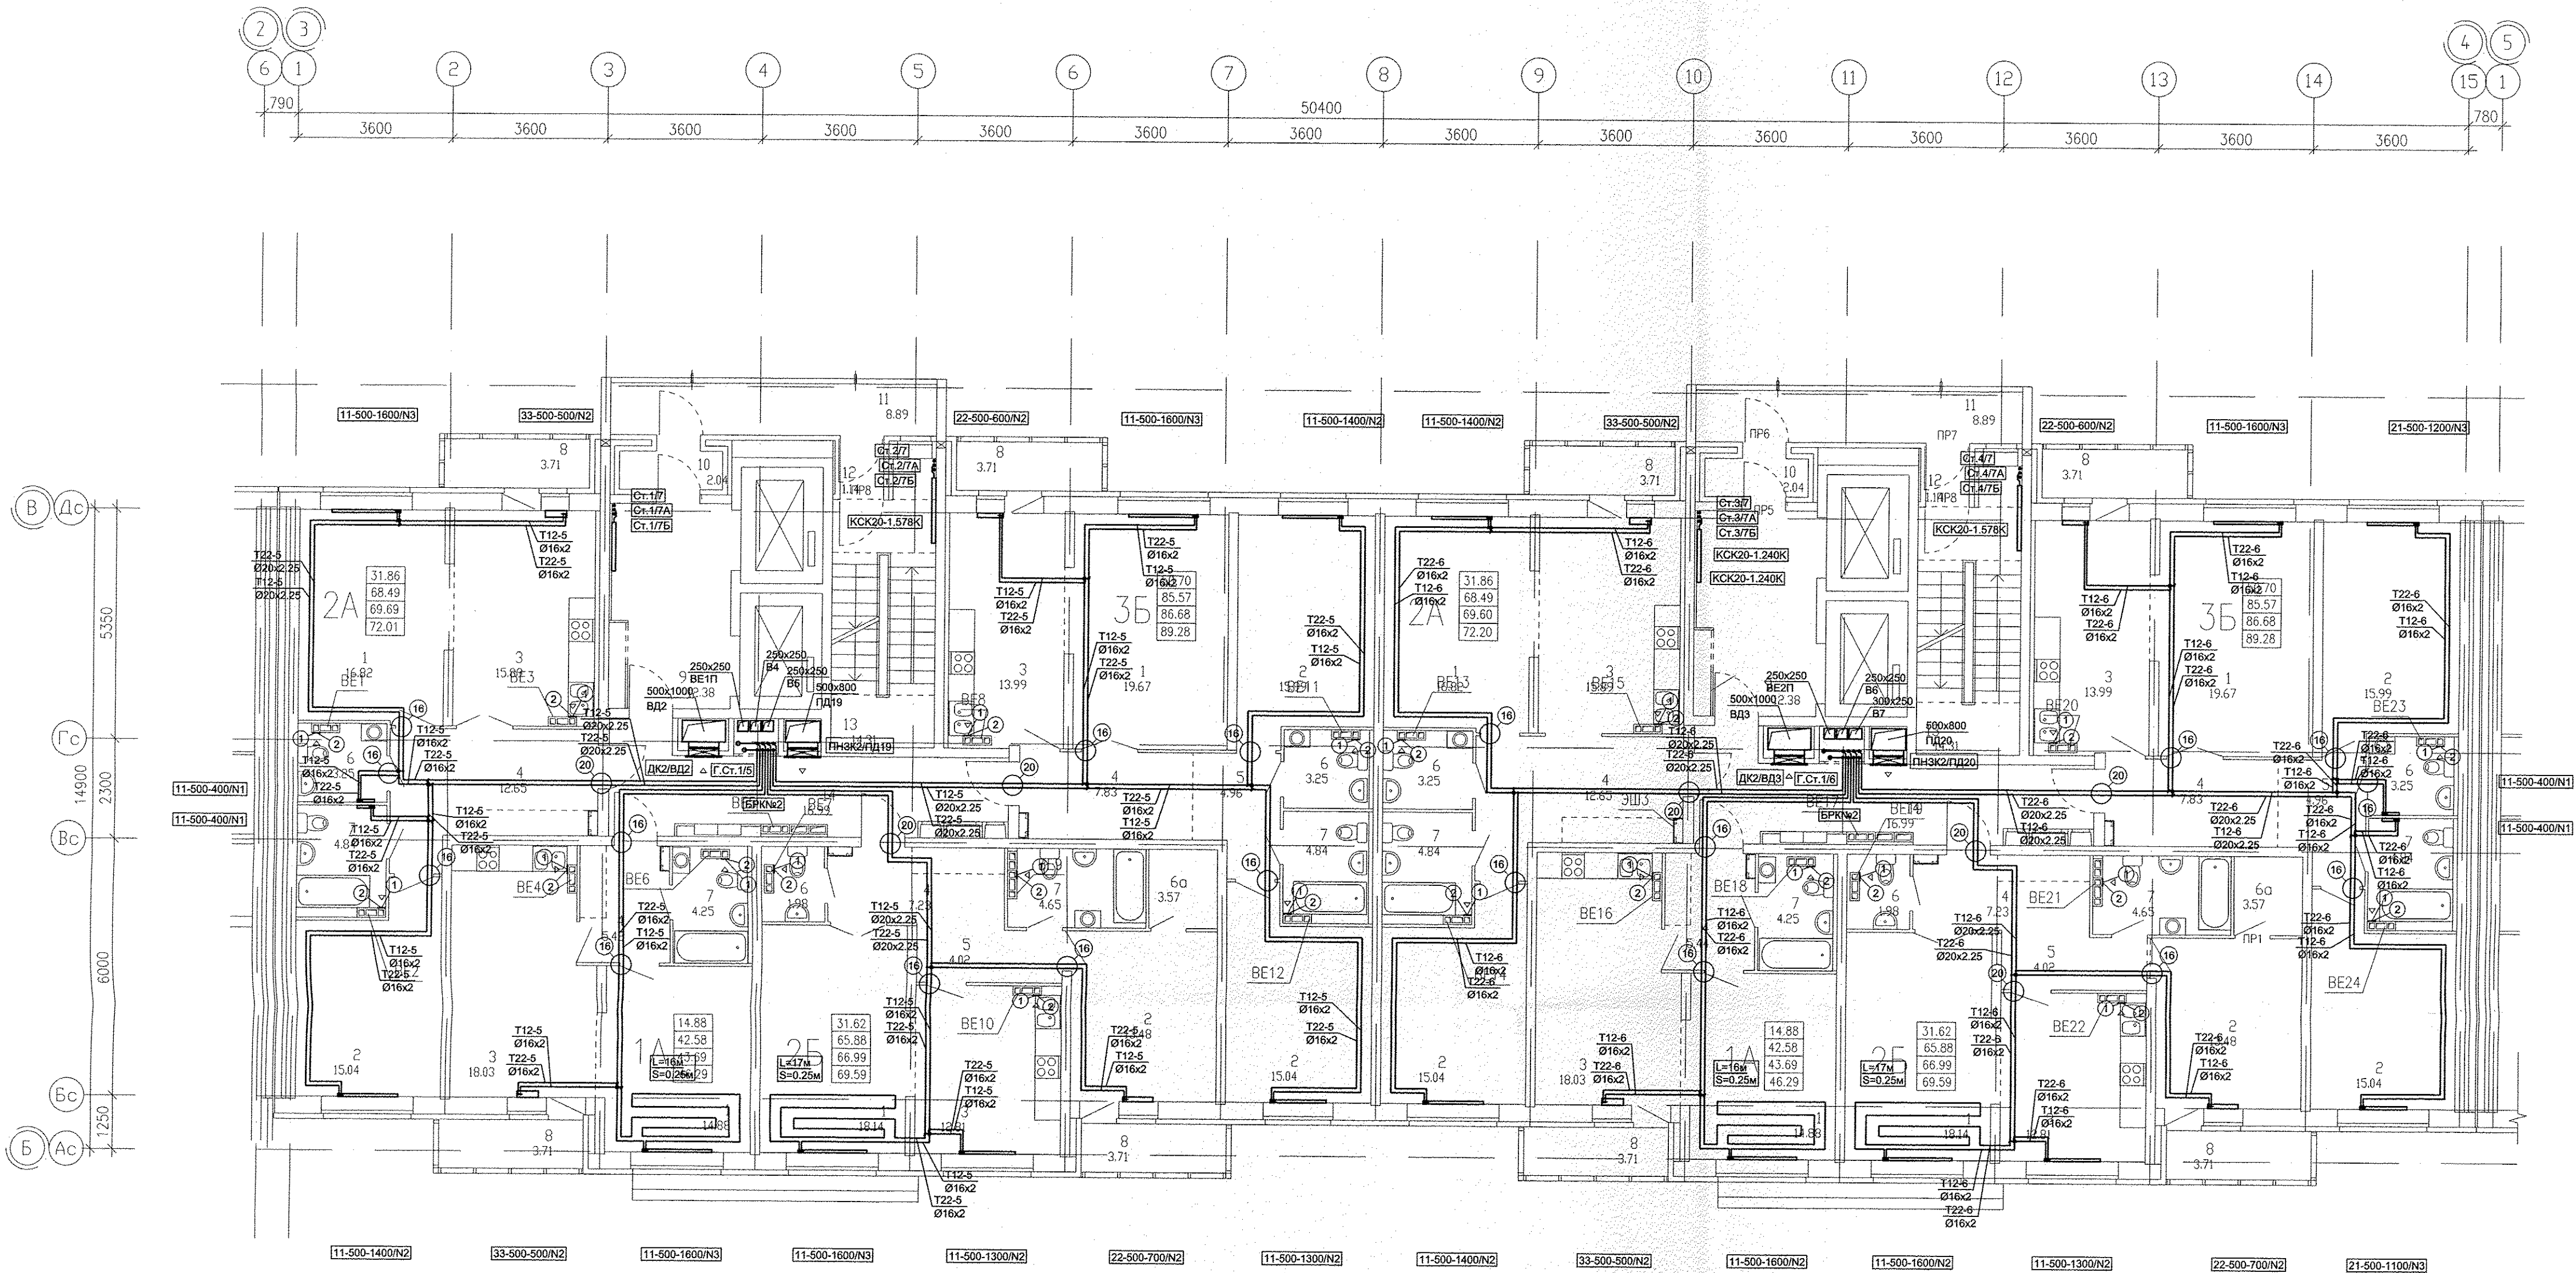

АПУ.023-015-ОВ			
1	Зам.	66-15	03.15
Им.	Кол.уч.	Недр.	Дата
ГАП	Гаранин	03.15	
Гл.Спец.	Гущин	03.15	
Проверил	Гущин	03.15	
Разработал	Попов	03.15	
21-16-этажная блок-секция 15			Стадия
План 3 этажа			Лист
			Листов
ЗАК КОРПОРАЦИЯ АТОМСТРОЙКОМПЛЕКС			