


Экспликация помещений

Номер помещения	Наименование	Площадь	Кат. помещения
Выставочный салон №12			
1	Тамбур	5,05	
2	Выставочный зал	80,22	
3	Гардероб персонала с зоной приема пищи	8,53	
4	Санузел персонала	3,02	
5	Помещение уборочного инвентаря	3,68	
Итого:		100,5	
6	Тамбур	4,41	
7	Вестибюль	49,25	
8	Холл	19,53	
9	Помещение уборочного инвентаря	4,00	Д
10	Тамбур	2,21	
11	Тамбур	2,40	
12	Электрощитовая	8,10	Г
13	Тамбур	4,38	
14	Лестничная клетка	8,17	
Итого:		102,45	

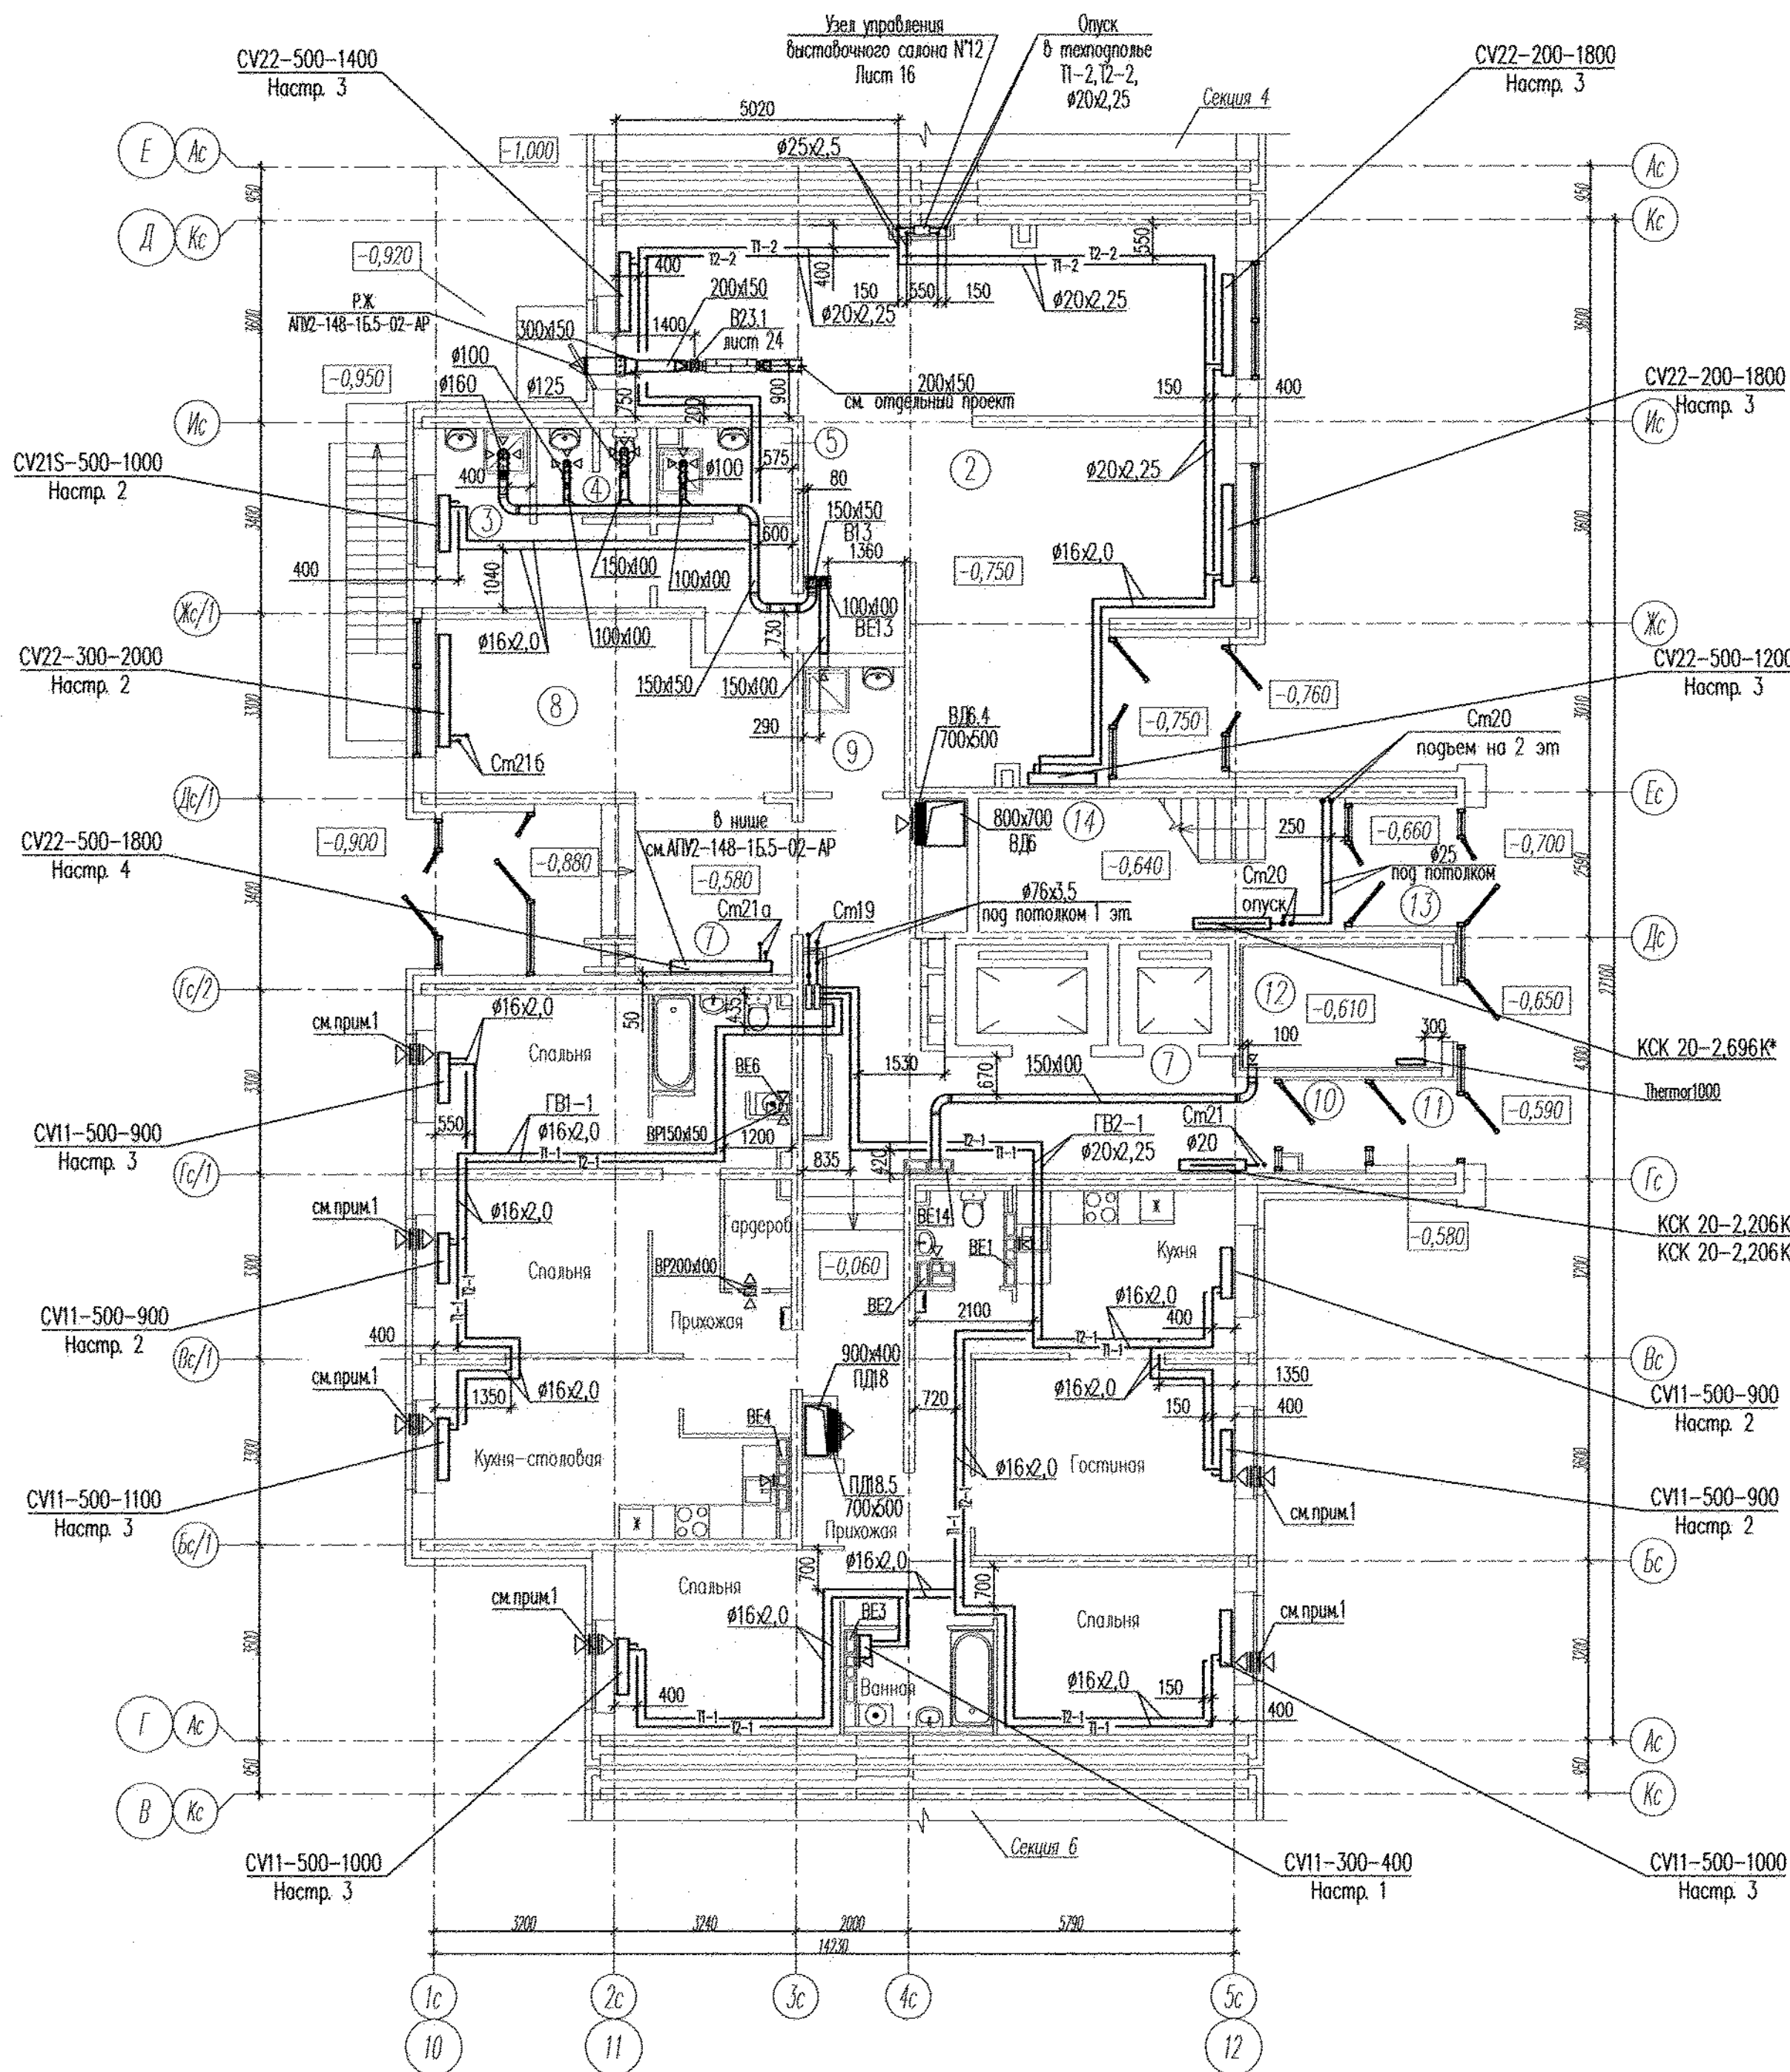

Примечание:

- В вентканалах установить решетки ВР 120х200(н);
- В верхний импост открываемой створки окна и балконной двери в жилых комнатах установить приточные клапаны Air-Box Comfort.

АПУ2-148-16.5-02-ОВ					
Жилой дом с нежилыми помещениями общественного назначения по ул. Тенистой в Верх-Исетском районе г. Екатеринбург					
Изм.	Код	Лист	№ док	Подпись	Дата
Разработал	Микитюк				10.11.16.
Проверил	Яковлева				10.11.16.
Гл. спец.	Ашихмин				10.11.16.
Н. контр.	Кармазина				10.11.16.
Жилой дом 2 этап строительства Секция 5				Стация	Лист
План 1 этажа				Р	3
				ЗАО "Атомстройкомплекс"	