


ВК	Решетникова	Решетникова	03.17.		
ОВ	Пашаева	Пашаева	03.17.	АР	Кошечкина
СС	Бородин	Бородин	03.17.		

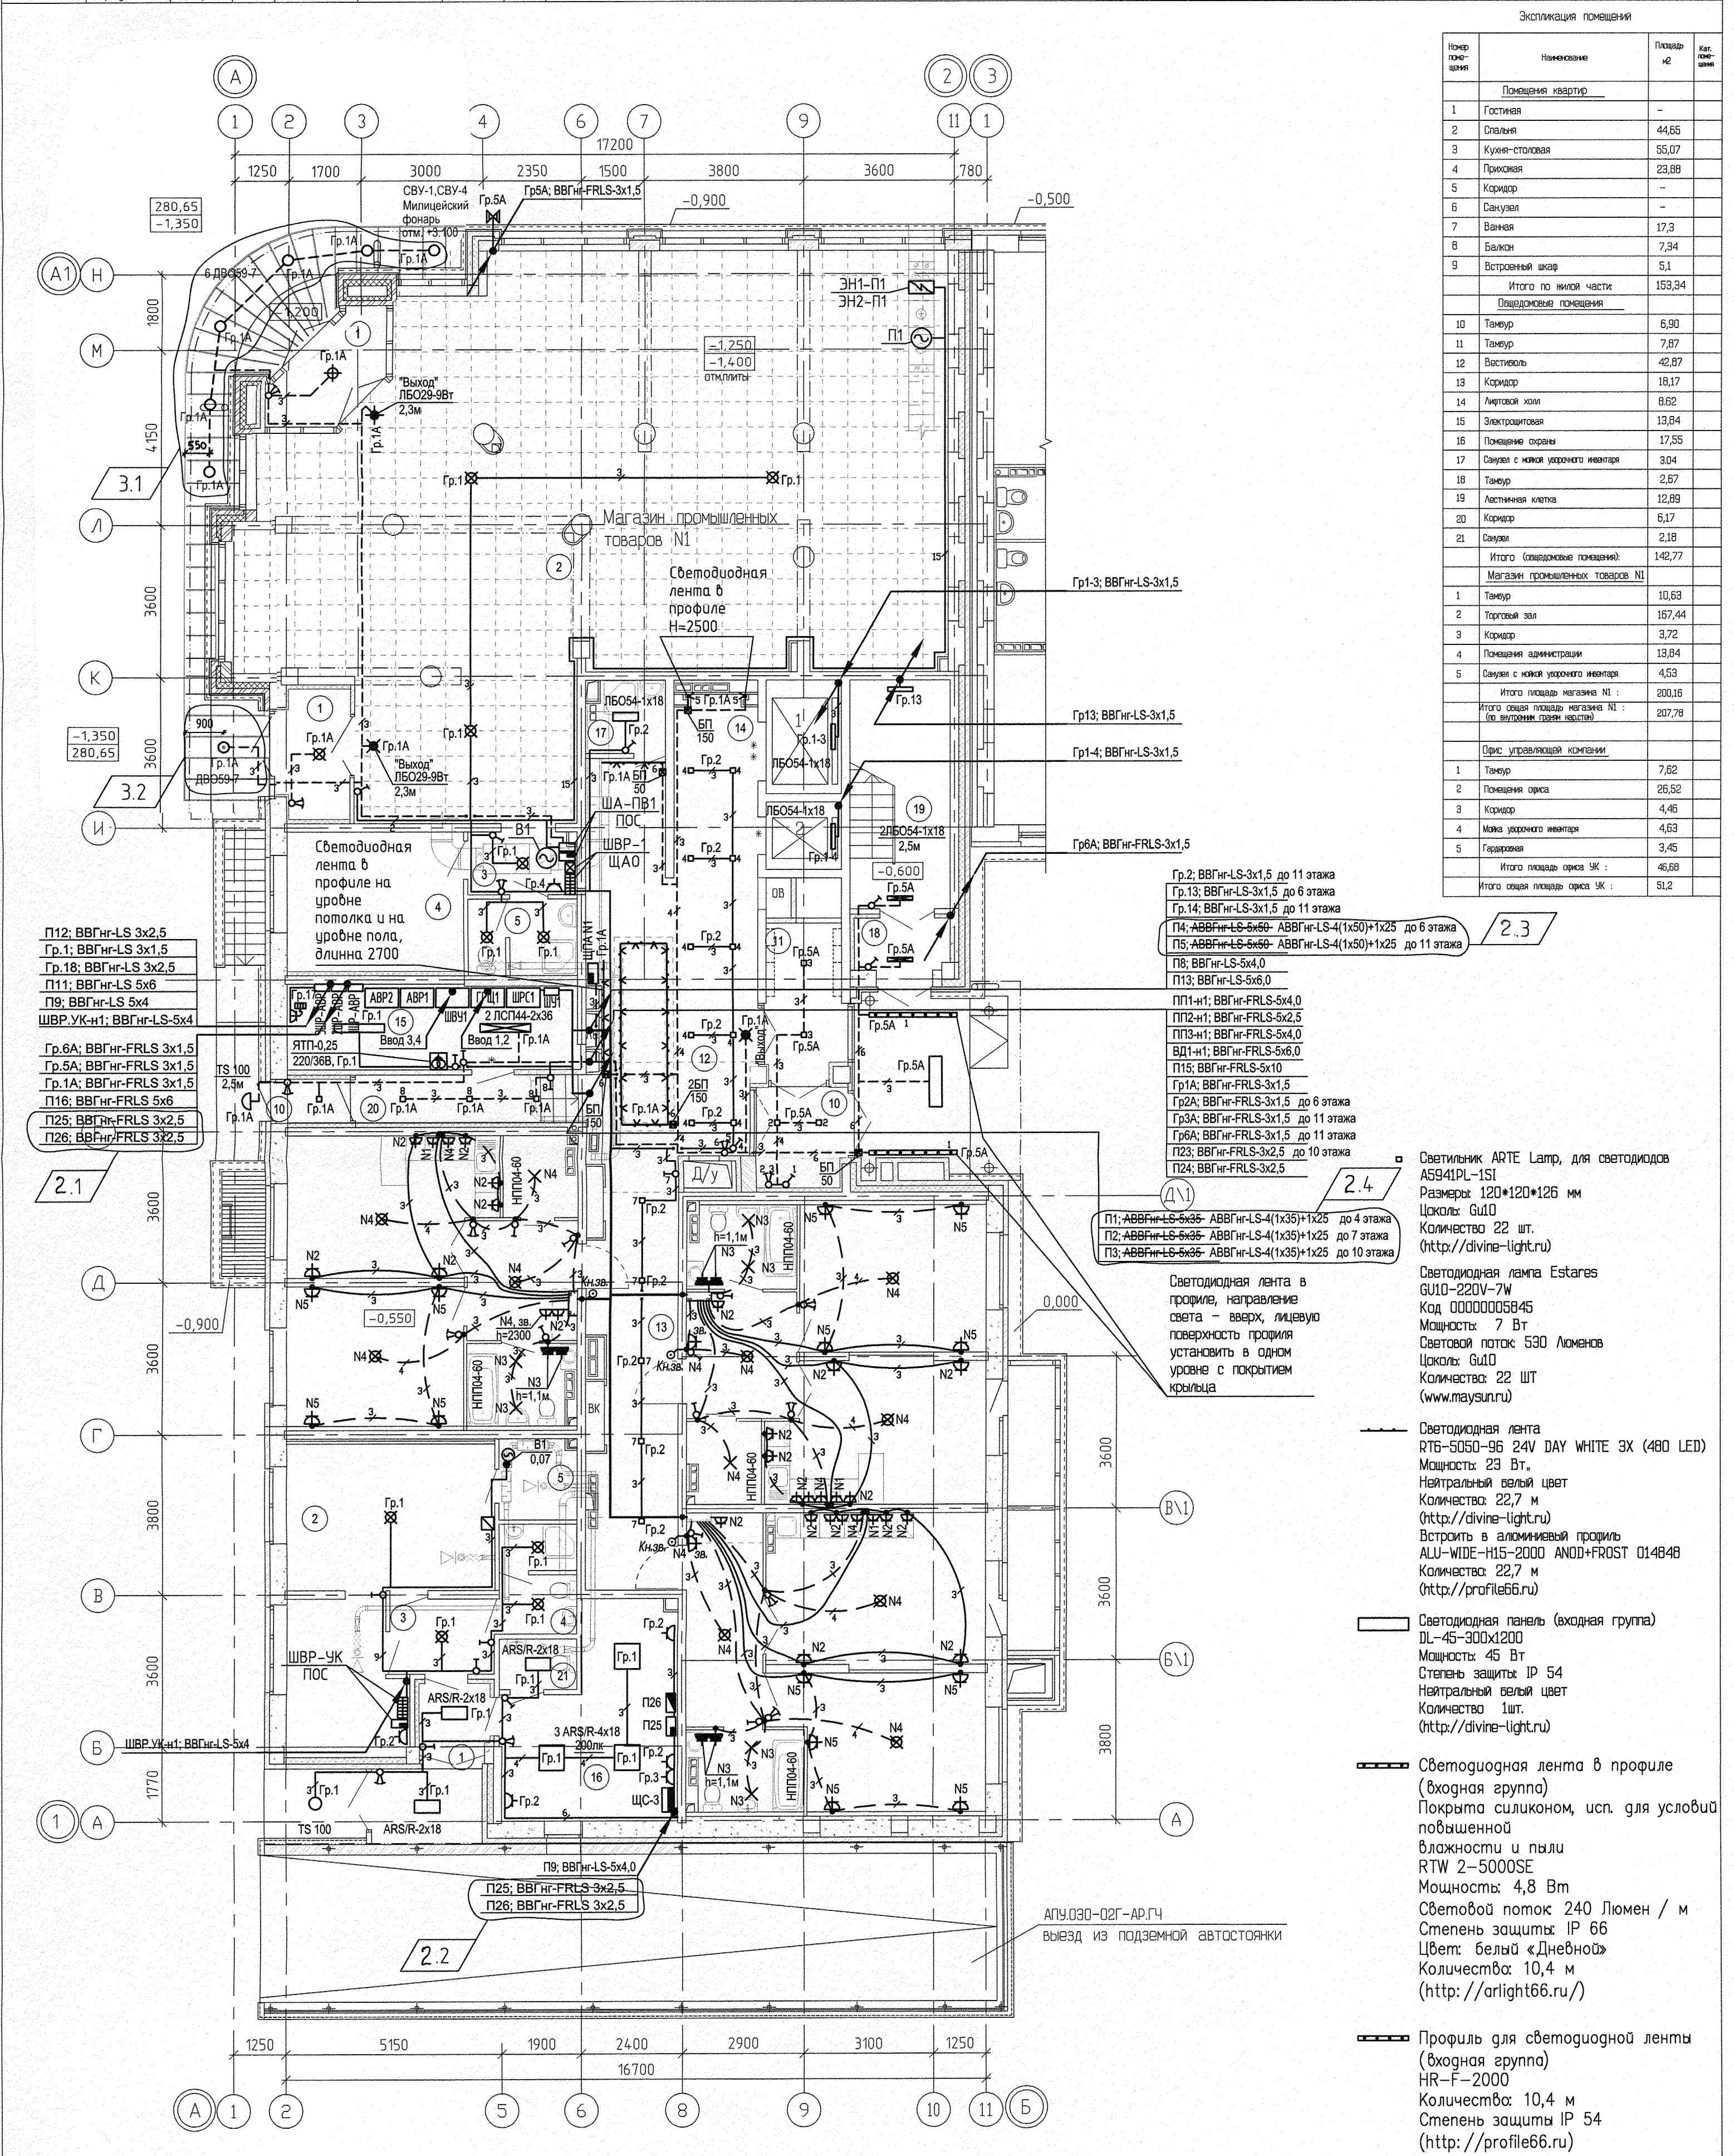

Экспликация помещений			
Номер помещения	Наименование	Площадь м²	Кат. помещений
Помещения квартир			
1	Гостиная	-	
2	Спальня	44,65	
3	Кухня-столовая	55,07	
4	Прихожая	23,88	
5	Коридор	-	
6	Санузел	-	
7	Ванная	17,3	
8	Балкон	7,34	
9	Встроенный шкаф	5,1	
Итого по жилой части		153,34	
Общедомовые помещения			
10	Тамбур	6,90	
11	Тамбур	7,87	
12	Вестибюль	42,87	
13	Коридор	18,17	
14	Лифтовая холл	8,62	
15	Электротехническая	13,84	
16	Помещение охраны	17,55	
17	Санузел с мойкой уборного инвентаря	3,04	
18	Тамбур	2,67	
19	Лестничная клетка	12,89	
20	Коридор	6,17	
21	Санузел	2,18	
Итого (общедомовые помещения)		142,77	
Магазин промышленных товаров N1			
1	Тамбур	10,63	
2	Торговый зал	167,44	
3	Коридор	3,72	
4	Помещение администрации	13,84	
5	Санузел с мойкой уборного инвентаря	4,53	
Итого площадь магазина N1 (по внутренним границам помещений)		207,78	
Офис управляющей компании			
1	Тамбур	7,62	
2	Помещение офиса	26,52	
3	Коридор	4,46	
4	Мойка уборного инвентаря	4,63	
5	Гардеробная	3,45	
Итого площадь офиса УК		46,68	
Итого общая площадь офиса УК		51,2	

ПРИМЕЧАНИЕ:

Привязку светильников см. АПУ.030-02А-АИ.ГМ, лист 3

АПУ.030-02А-ЭЛ					
3	2	-	237-17	12.17.	Жилой комплекс со встроенно-пристроенными объектами общественного назначения, подземной, наземной автостоянками и трансформаторными подстанциями в квартале улиц Ирбитской-Раевского-Блюхера-Данилы Зверева в Кировском районе г. Екатеринбург
2	4	-	237-17	11.17.	
Изм.	Кол. уч.	Лист	№ док.	Подпись	Дата
Разработал	Иванов				28.03.17
Проверил	Багина				28.03.17
ГАП	Чирков				28.03.17
II этап строительства. 11 - 12-этажная блок-секция					
План 1 этажа. Расположение электрических сетей.					
ЗАОКПОРЦИЯ АТОМСТРОЙКОМПЛЕКС					