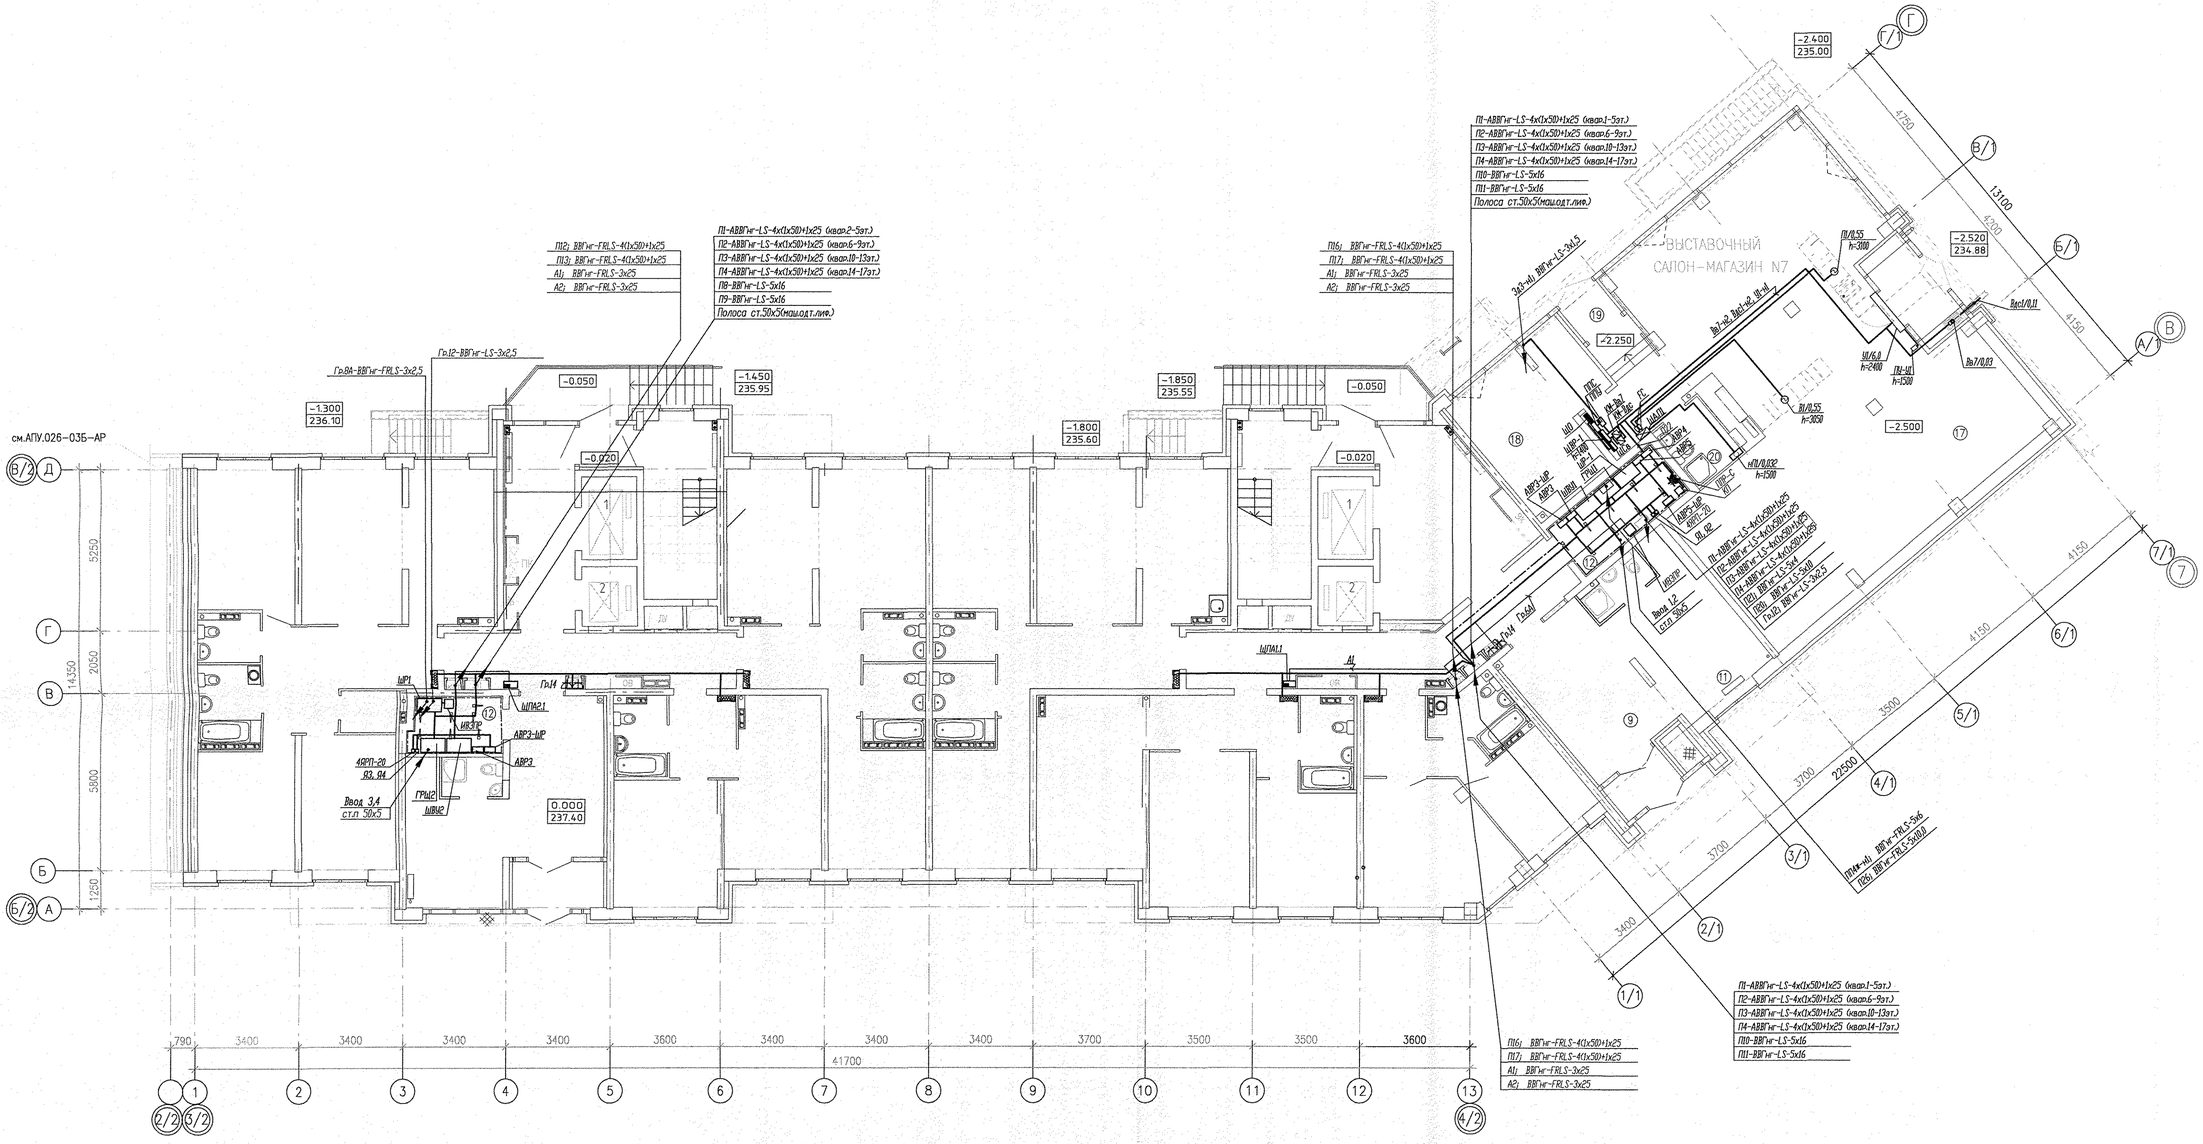

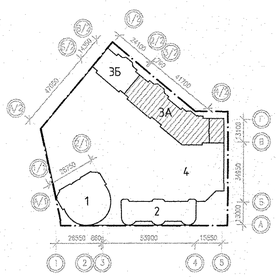

ЭКСПЛИКАЦИЯ ПОМЕЩЕНИЙ (начало)

Номер помещения	Наименование	Площадь, м2	Кат. помещения
	ПОМЕЩЕНИЯ КВАРТИР		
1	Гостиная	96.96	
2	Спальня	92.73	
3	Кухня	86.73	
4	Прихожая	62.48	
5	Гардеробная	2.33	
6	Сан.узел	8.70	
7	Ванная	27.87	
	итого	377.80	
	ОБЩЕДОМОВЫЕ ПОМЕЩЕНИЯ		
8	Тамбур	7.49	
9	Холл	50.00	
10	Сан.узел с мойкой уборочного инвентаря	4.16	

ЭКСПЛИКАЦИЯ ПОМЕЩЕНИЙ (продолжение)

Номер помещения	Наименование	Площадь, м2	Кат. помещения
11	Помещение охраны	15.23	
12	Электрощитовая	13.62	Д
13	Коридор	37.83	
14	Лифтовой холл	29.10	
15	Лестничная клетка	27.60	
16	Тамбур	12.32	
	итого	197.35	
	ВЫСТАВОЧНЫЙ САЛОН-МАГАЗИН N7		
17	Выставочный зал	131.00	
18	Помещение администрации	19.09	
19	Тамбур	2.02	
20	Сан.узел	4.40	
21	Тамбур	3.56	
	Всего помещений выставочного салона N7	160.07	
	Общая площадь выставочного салона N7	168.60	

Изм.	Кол.уч.	Лист	N док.	Подпись	Дата
5'	-	зам.	119-17		07.17
1	-	зам.	316-16		12.16

АПУ.026-03А-ЭЛ

Застройка по ул.Просторной - Павлодарской в Чкаловском районе г. Екатеринбурга (участок N1). Жилые дома со встроенно-пристроенными помещениями общественного назначения, трансформаторной подстанцией и подземной автостоянкой.

Разработал	Бунтури	09.2016
Проверил	Киселева	09.2016
Гл.спец.	Бодрова	09.2016
Г А П	Гаранин	09.2016

Пусковой комплекс 2
18-этажная блок-секция 3А

Стадия	Лист	Листов
Р	15	

План 1 этажа. Расположение питающих и групповых сетей жилого дома, сетей электрооборудования магазина.

ЗАО КОРПОРАЦИЯ АТОМСТРОЙКОМПЛЕКС

АР	Лукьяк		10.16
ОВ	Пащенко		10.16
ВК	Решетникова		10.16

Взам. инв.N | Подпись и дата | Инв.N подл.