


Имя № подл. Подпись и дата Взам. инв. №

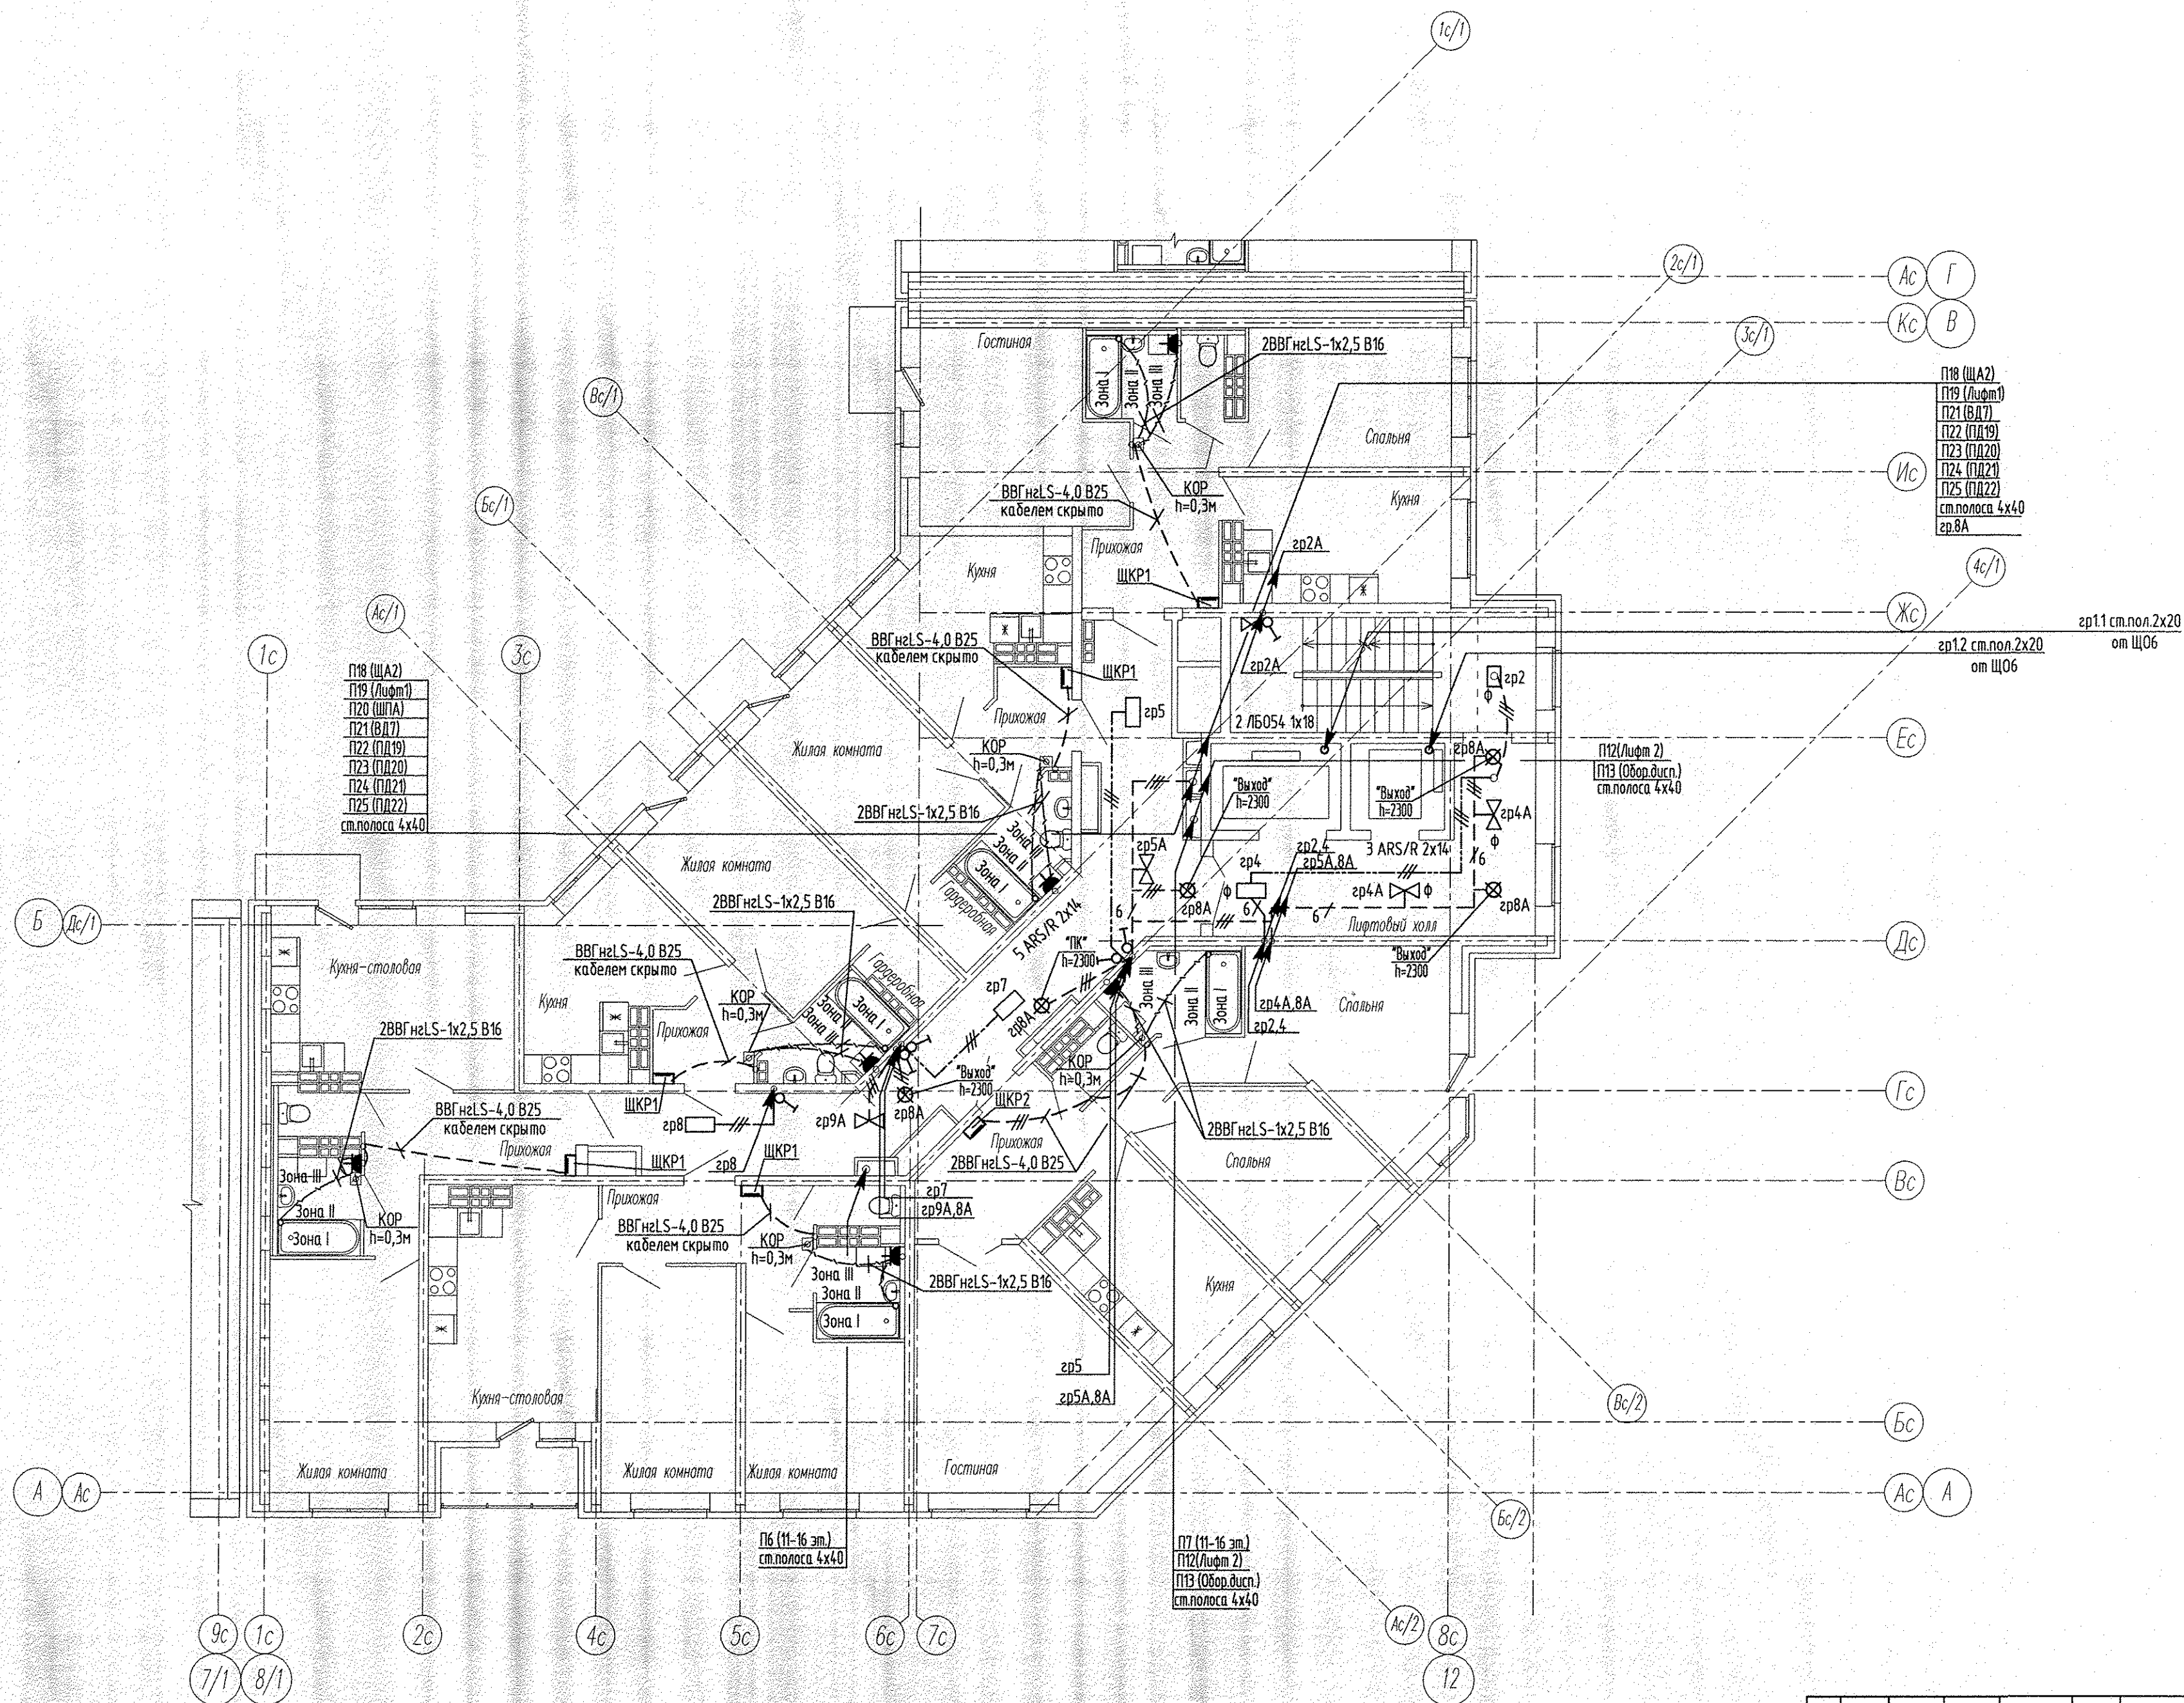

						АПУ2-148-1Б.6-02-ЭЛ				
						Жилой дом с нежилыми помещениями общественного назначения по ул. Тенистой в Верх-Исетском районе г. Екатеринбург.				
Изм.	Кол.уч.	Лист	№ док.	Подпись	Дата	Жилой дом 2 этап строительства Секция 6		Стадия	Лист	Листов
								Р	12	
Гл. спец	Гонтаренко				11.16	План 15,16 этаж. Расположение питающих и групповых сетей. Дополнительная система уравнивания потенциалов		ЗАО "Корпорация "Атомстройкомплекс"		
Провер.	Завьялова				11.16					
Разраб.	Губаинова				11.16					