



Экспликация помещений
(на 1 этаж)

Номер помещения	Наименование	Площадь, м2	Кат. помещения
Помещения квартир			
1	Гостиная	66,53	
2	Спальная	62,87	
3	Кухня	59,27	
4	Прихожая	35,14	
5	Ванная	16,26	
6	Санузел	9,00	
7	Балкон	7,22	
8	Лоджия	2,93	
ИТОГО (жилая часть) :		259,22	
Общедомовые помещения			
9	Лифтовой холл	13,64	
10	Межквартирный коридор	16,05	
11	Лестничная клетка	12,48	
ИТОГО площадь общедомовых помещений:		42,17	

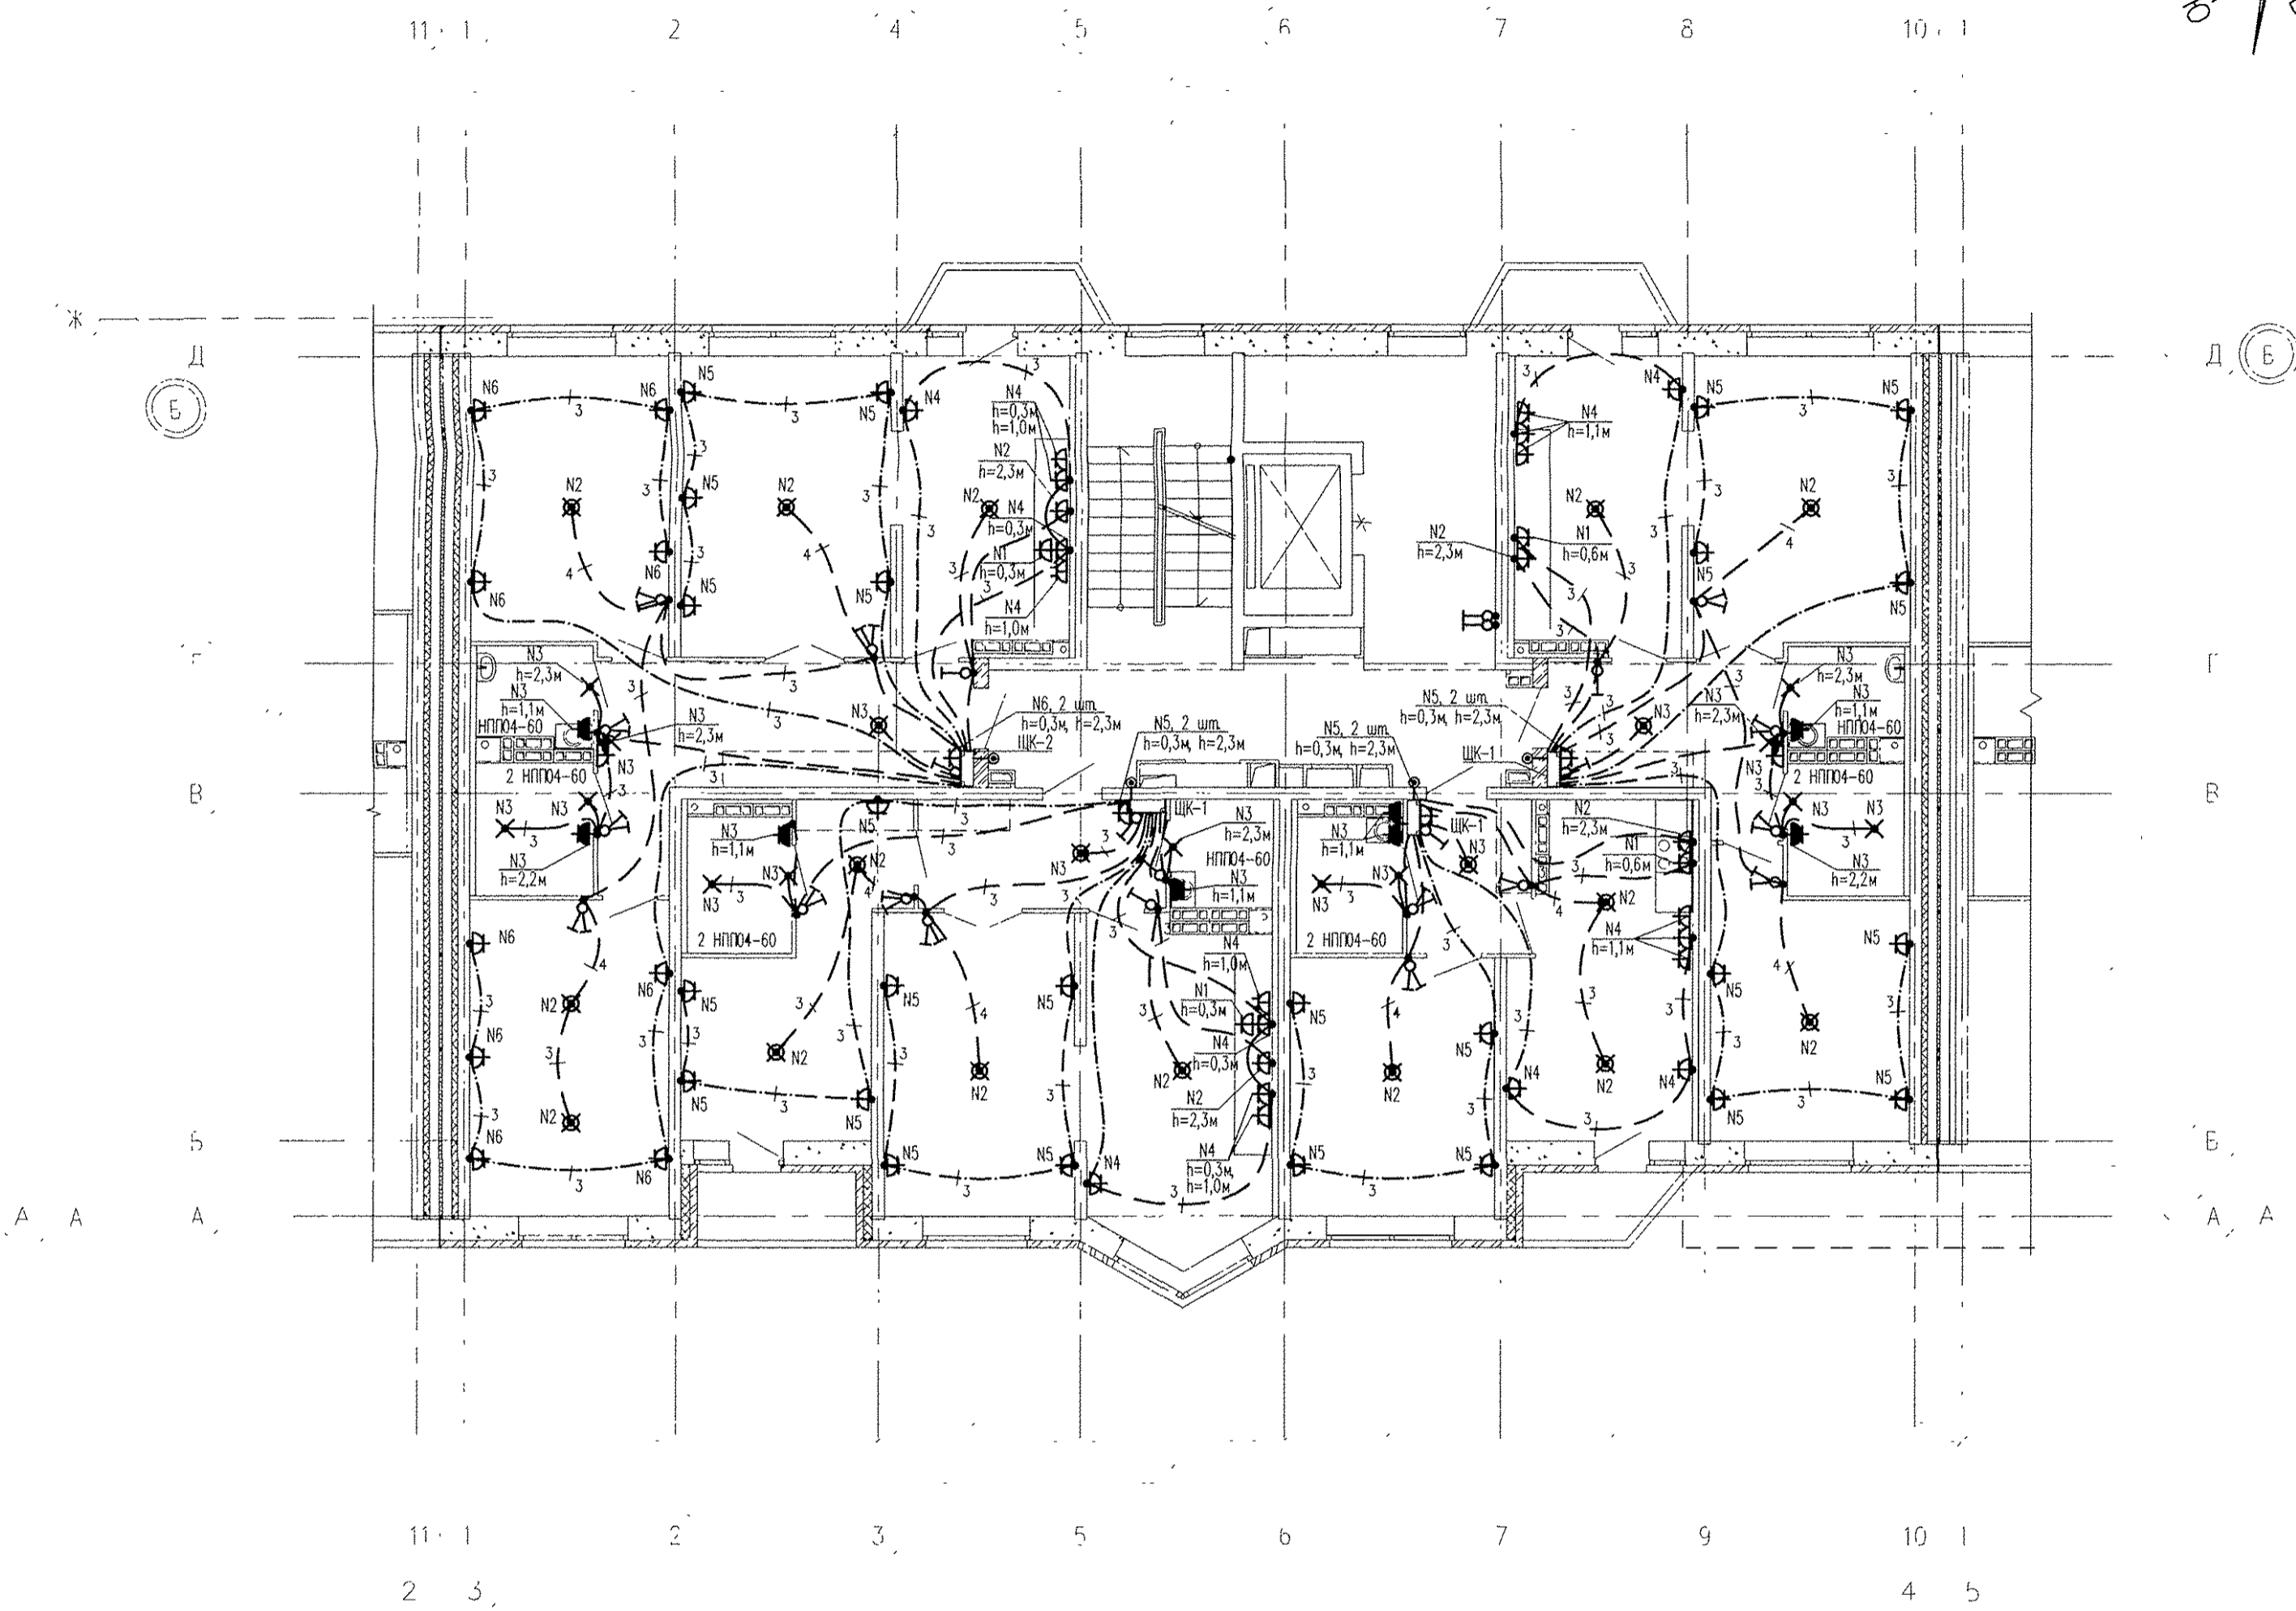

Примечания:
1. Электроосвещение и кабельные трассы в МОП см. лист 25

В квартирах № 110, 114, 122, 126, 130, 134, 138:
1) подключить на кухне электроплиты через разъем РШ-ВШ.
2) установить в ванной комнате электрический полотенцесушитель.

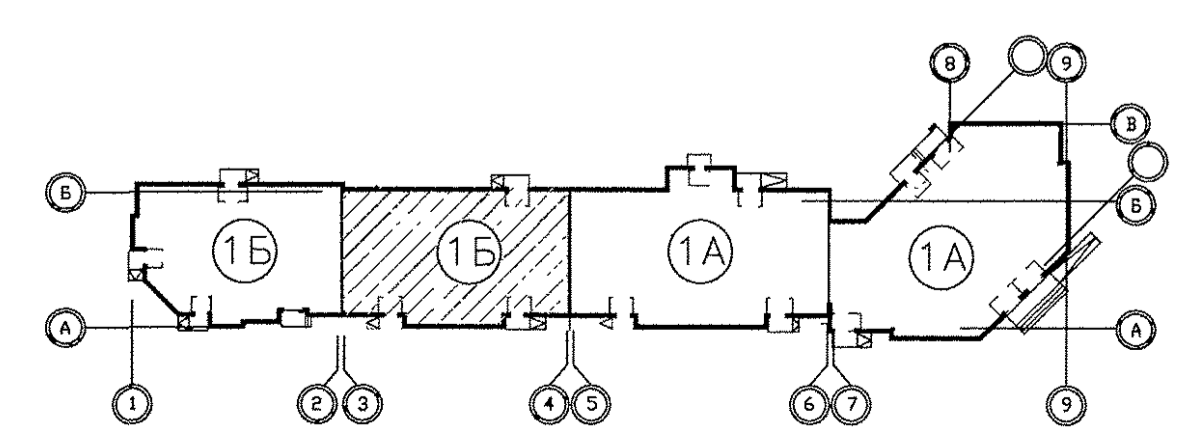

АПУ.031-01Б-ЭЛ						
1	-	Зам.	190-16	07.16	Жилой комплекс со встроенными объектами общественного назначения и подземной автостоянкой в квартале улиц Бакинских Комиссаров-Калинина-Уральских рабочих-пер.Сосновый в Орджоникизевском районе г. Екатеринбурга	
Разработчик	Кокоулин	Проверил	Бунтури	06.16	Пусковой комплекс 1.	
Глав. спец.	Богрова	06.16	9-10-этажная блок-секция 1Б		Стация	Лист
					Р	22
План 6 этажа в осях 3-4. Расположение электрических сетей.					ЗАКОРПОРАЦИЯ АТОМСТРОЙКОМПЛЕКС	
ГАП	Чирков	06.16				