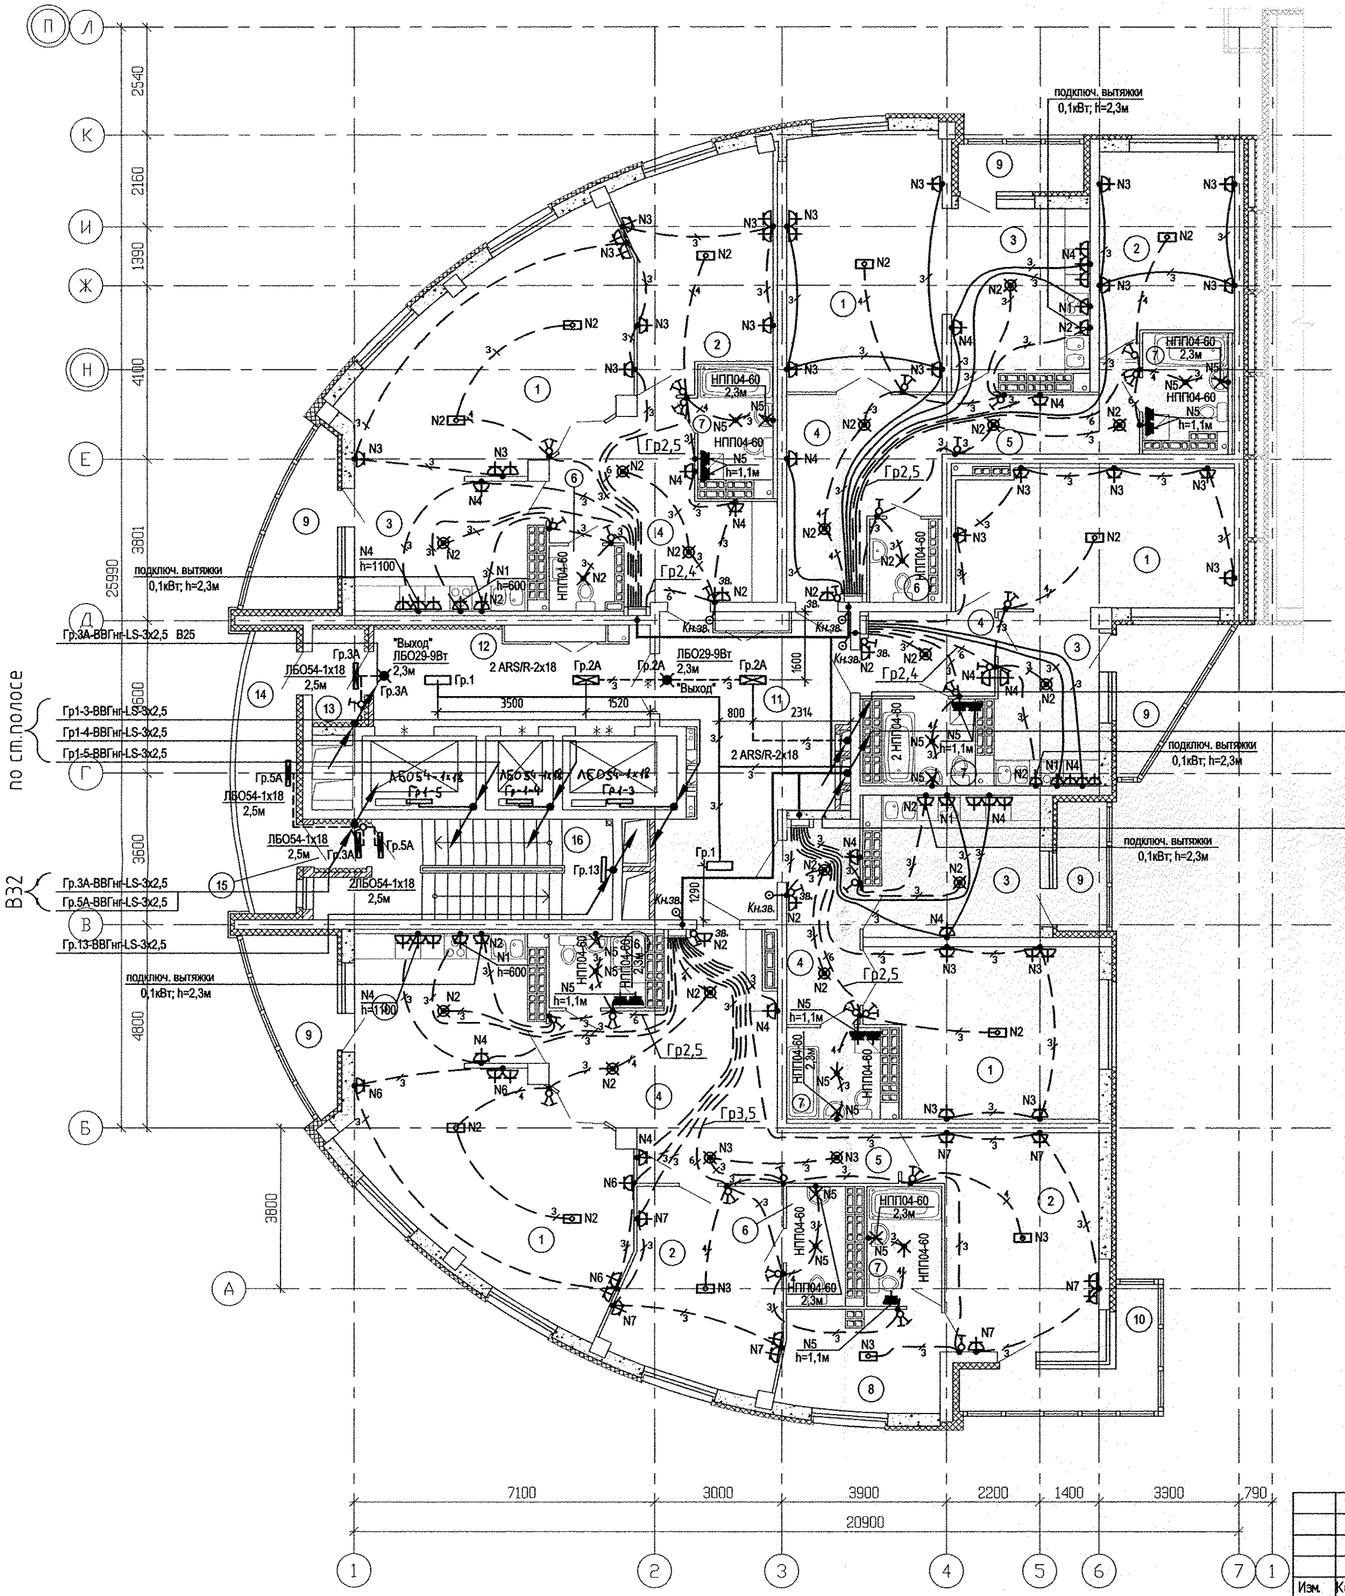


ЭКСПЛИКАЦИЯ ПОМЕЩЕНИЙ

НОМЕР ПОМЕ-ЩЕНИЯ	НАИМЕНОВАНИЕ	ПЛОЩАДЬ М2
1	Гостиная	123.63
2	Жилая комната	67.64
3	Кухня	61.92
4	Прихожая	67.95
5	Коридор	10.49
6	Санузел	13.13
7	Ванная	24.71
8	Гардеробная	8.89
9	Лоджия	25.10
10	Балкон	6.55
	ВСЕГО ПОМЕЩЕНИЙ КВАРТИР	410.01
	ОБЩЕДОМОВЫЕ ПОМЕЩЕНИЯ	
11	Коридор	24.82
12	Лифтовой холл	13.58
13	Тамбур	2.63
14	Переходная лоджия	8.48
15	Тамбур	1.23
16	Лестничная клетка	14.85
	ВСЕГО ОБЩЕДОМОВЫХ ПОМЕЩЕНИЙ	65.59
	ИТОГО ПОМЕЩЕНИЙ 4 ЭТАЖА	475.60
	ОБЩАЯ ПЛОЩАДЬ 4 ЭТАЖА	530.56

Согласовано

АР	Гаранин	
ОВ	Пашаева	
ВК	Курчавова	
СС	Чумик	

Инв. № подл. | Подп. и дата | Взам. инв. №

Гл. спец	Смирнова		05.13	АКБ.122-04-ЭЛ	
Проверил	Багина		05.13	Жилые дома повышенной этажности с офисно-торговыми помещениями, встроенными помещениями детских дошкольных организаций на 90 мест и подземным паркингом по ул. Московской – Куйбышева – Шейнкмана в Ленинском районе г.Екатеринбурга.	
Разработал	Иванов		05.13	24-этажный жилой дом	Стадия: Р; Лист: 27; Листов:
				План 8-21 этажей. Расположение электрических сетей	ЗАО КОРПОРАЦИЯ АТОМСТРОЙКОМПЛЕКС

Изм. | Кол.уч. | Лист | N док. | Подпись | Дата