


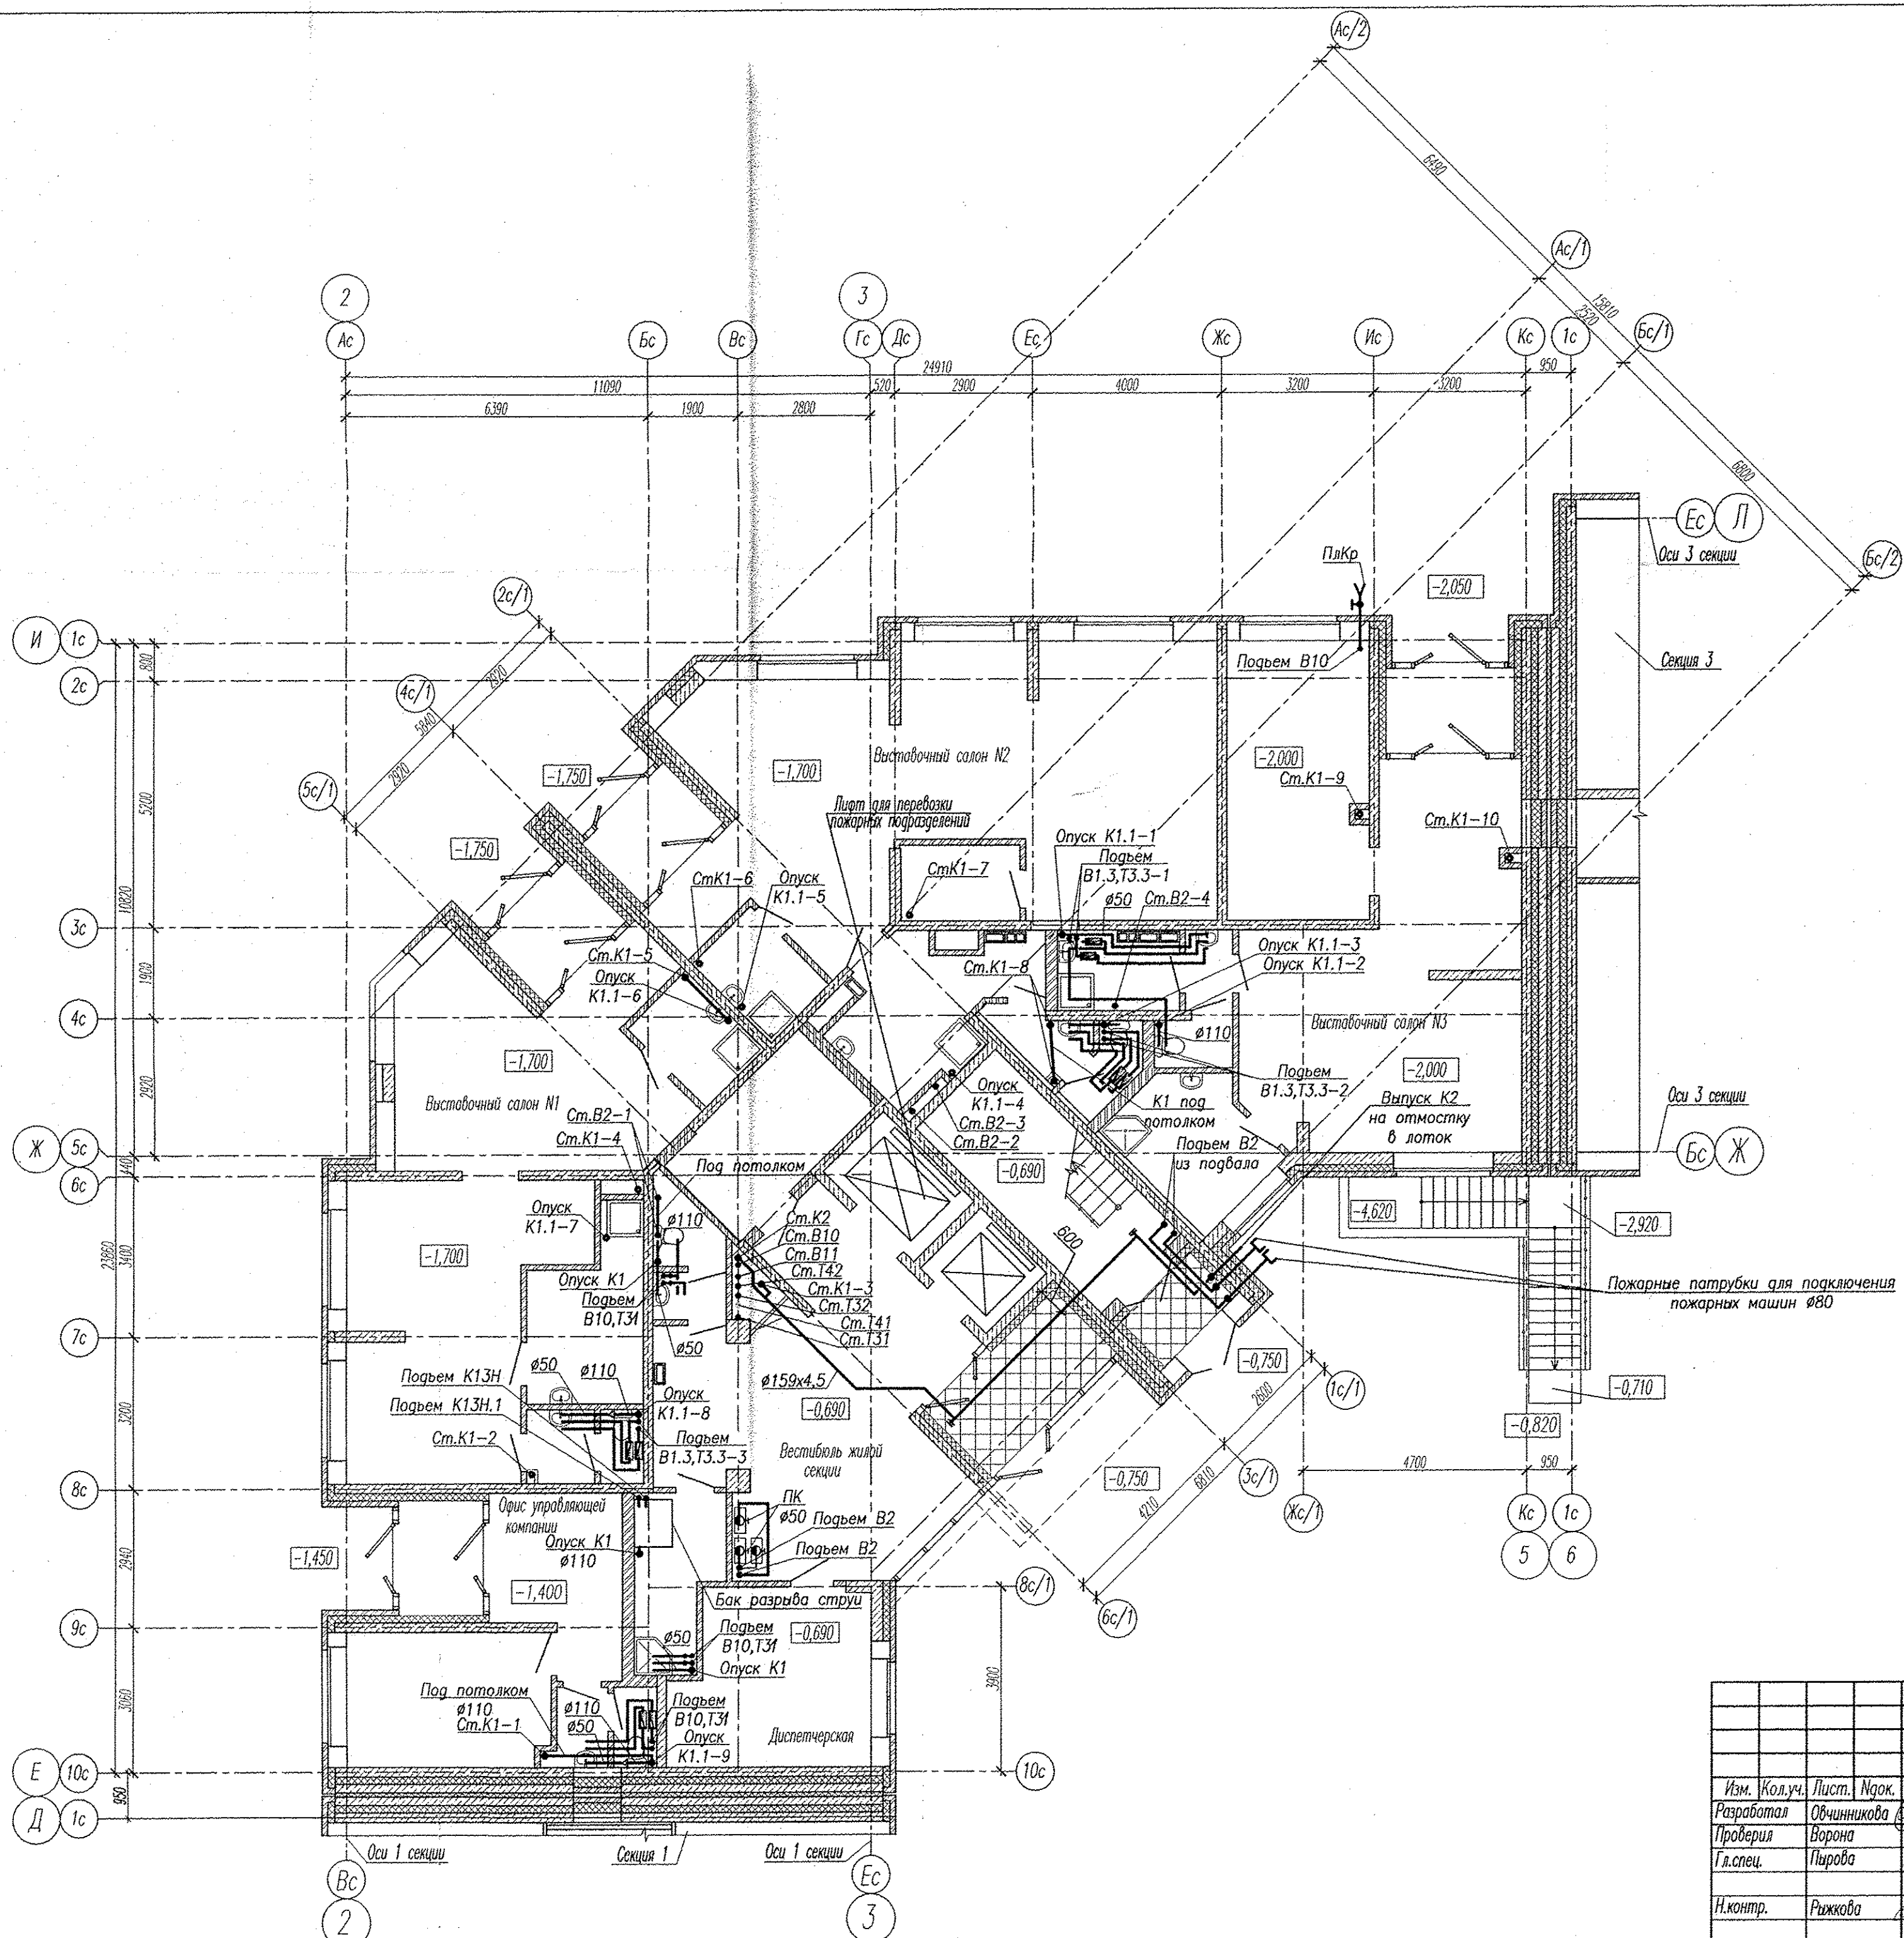

|             |                |              |  |
|-------------|----------------|--------------|--|
|             |                | Согласовано: |  |
|             |                |              |  |
|             |                |              |  |
|             |                |              |  |
| Инв.№ подл. | Подпись и дата | Взам.инв.№   |  |