
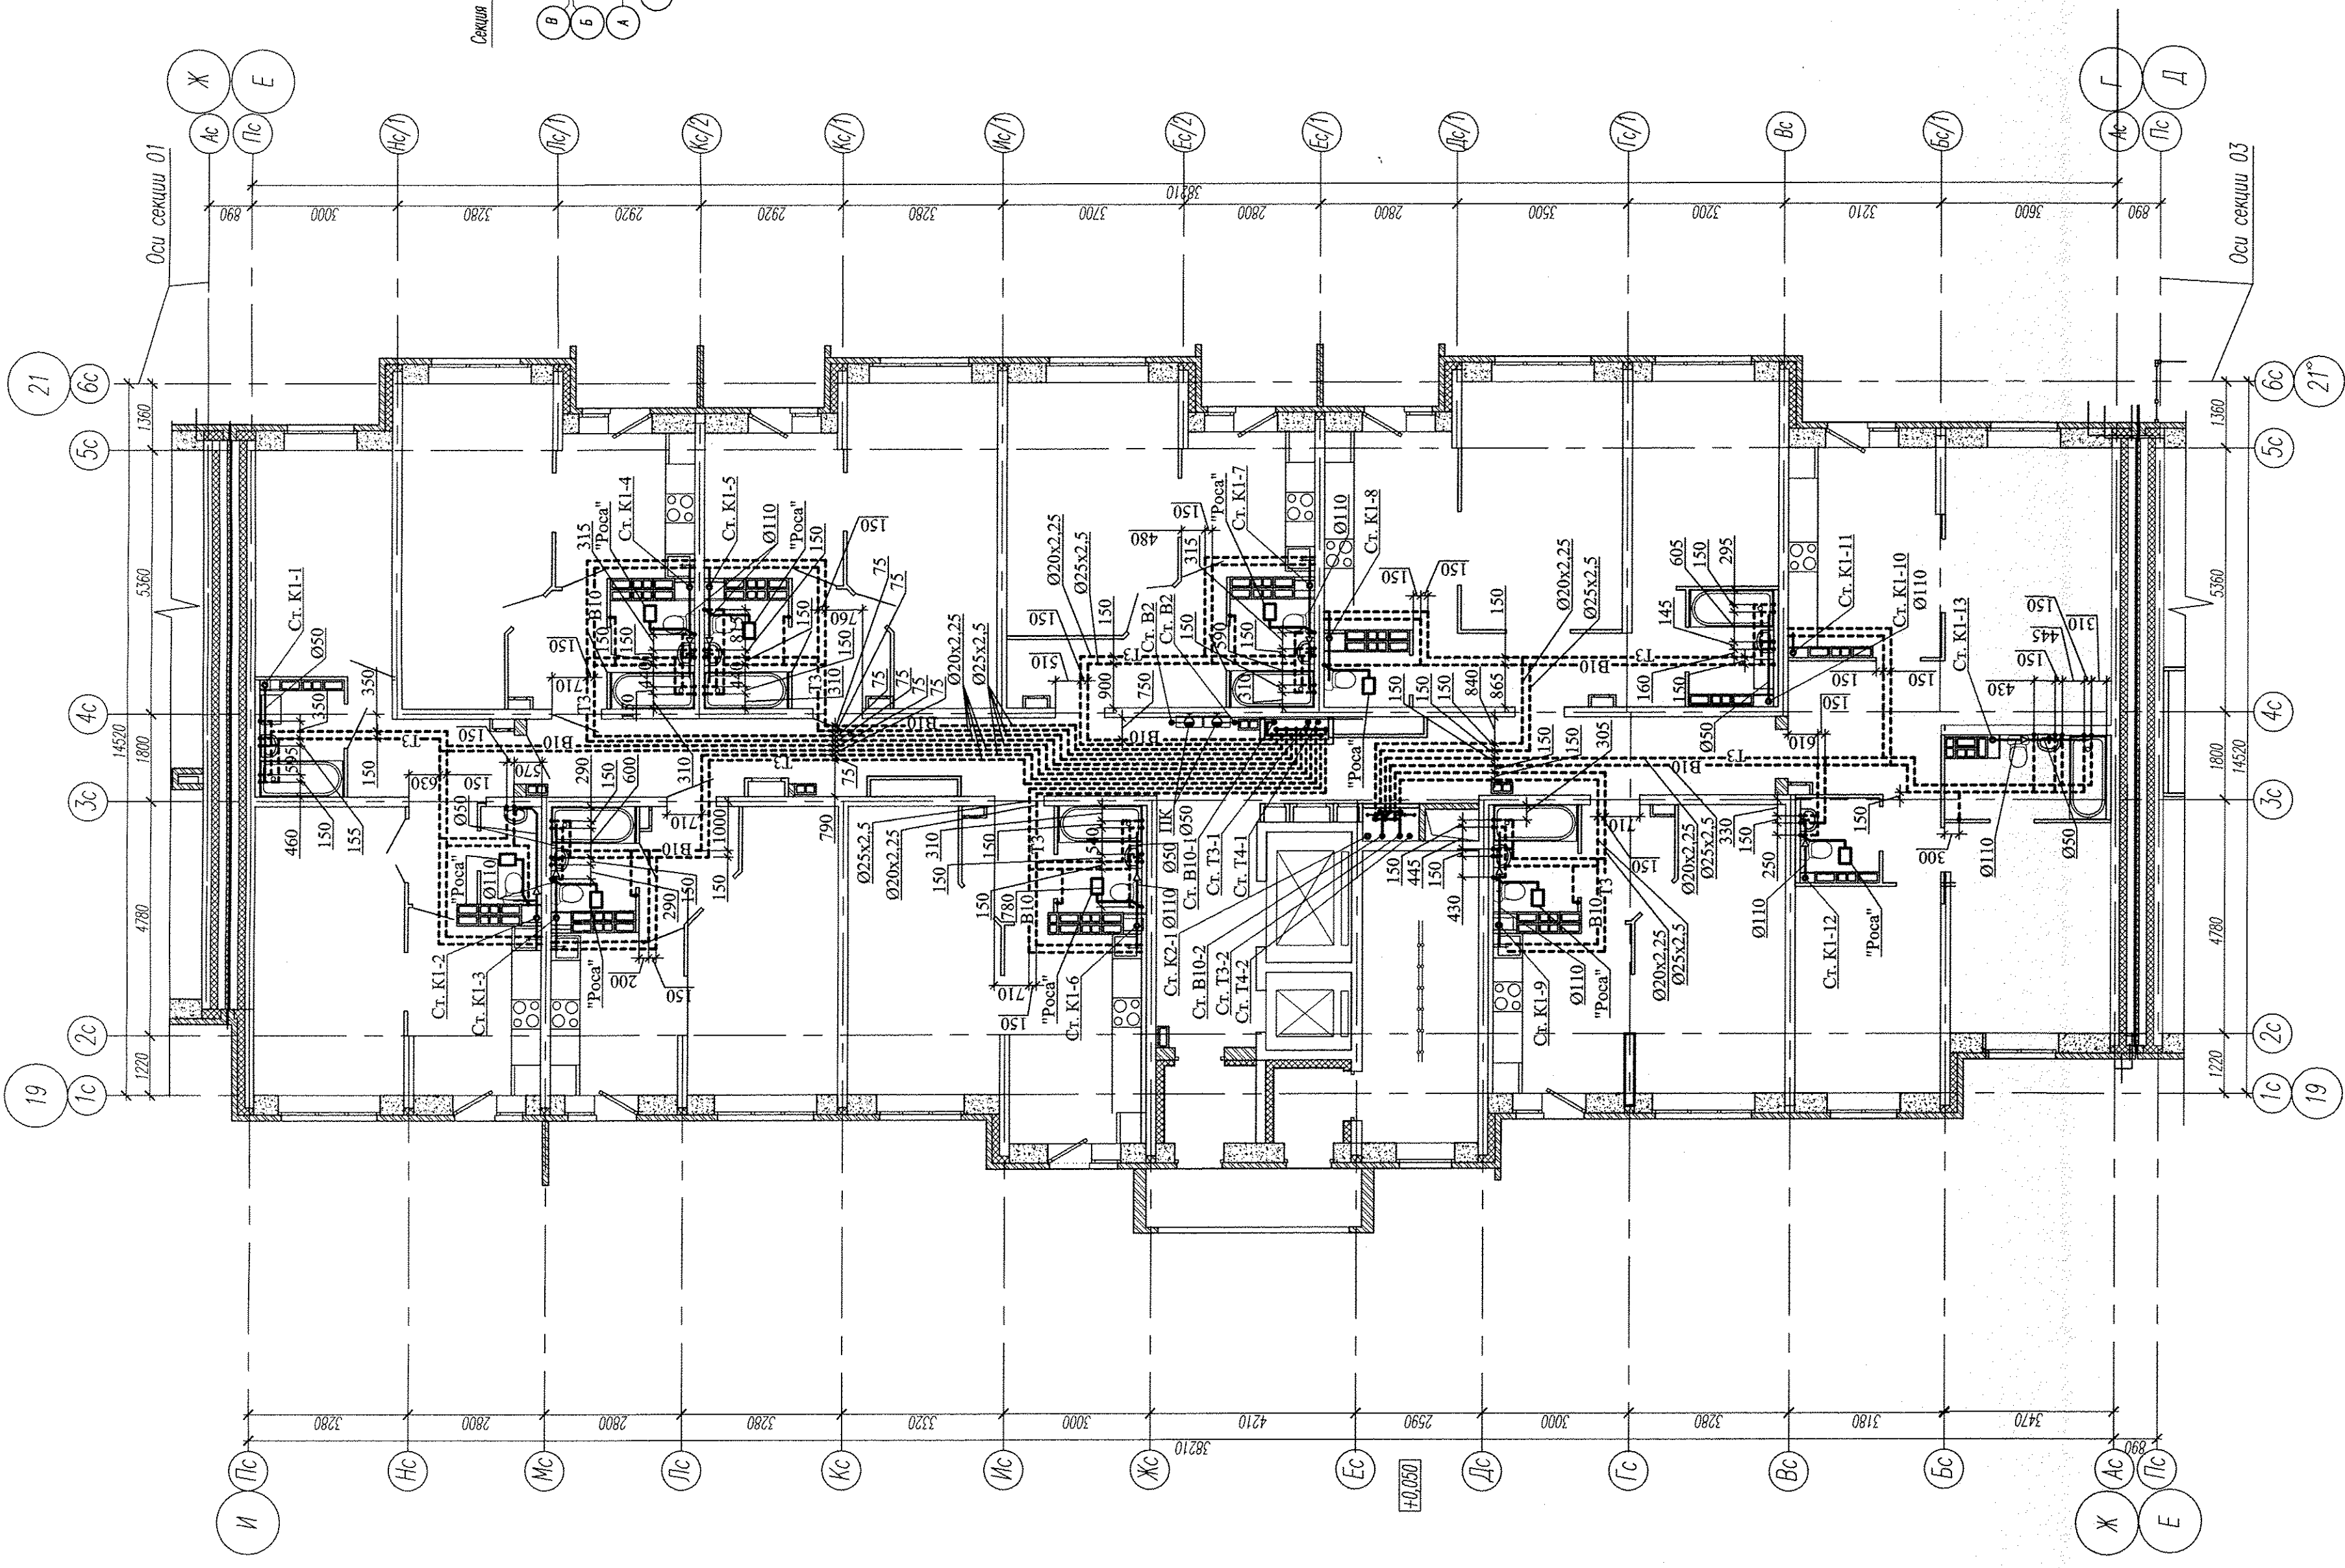


Согласовано:

Изм. № подл.

Подпись и дата

Взам. инв. №

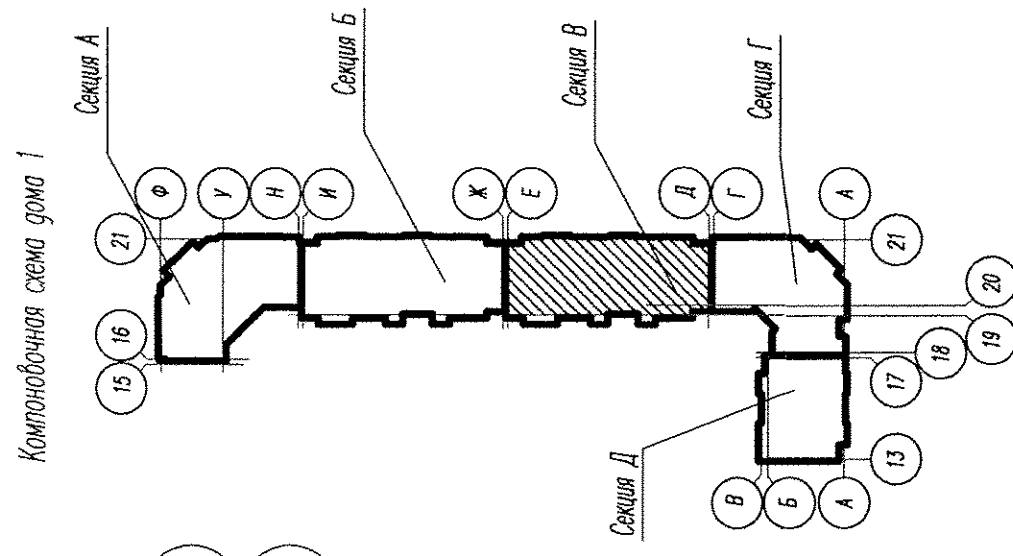

АПУ2-120-01В-05-ВК										Жилые дома с нежилыми помещениями общественного назначения на первых этажах и нежилыми вставками, дошкольным образовательным учреждением, подземной двухуровневой автостоянкой по ул. Хрустальной городской - Екатеринбургской в Верх- Исетском районе г. Екатеринбурга. Пусковой комплекс 5.											
Изм.		Комп.		Лист		№ док		Подпись		Дата		Жилой дом №1 с выставочными салонами. Секция В									
												Стация						Лист		Листов	
												Р						5			
												ЗАО "Корпорация "Атомстройкомплекс"									
												План типового этажа									
Н. контр.		Рыжкова								02.15											
Гл. спец.		Пырова								02.15											
Проверил		Пырова								02.15											
Исполн.		Рычков								02.15											