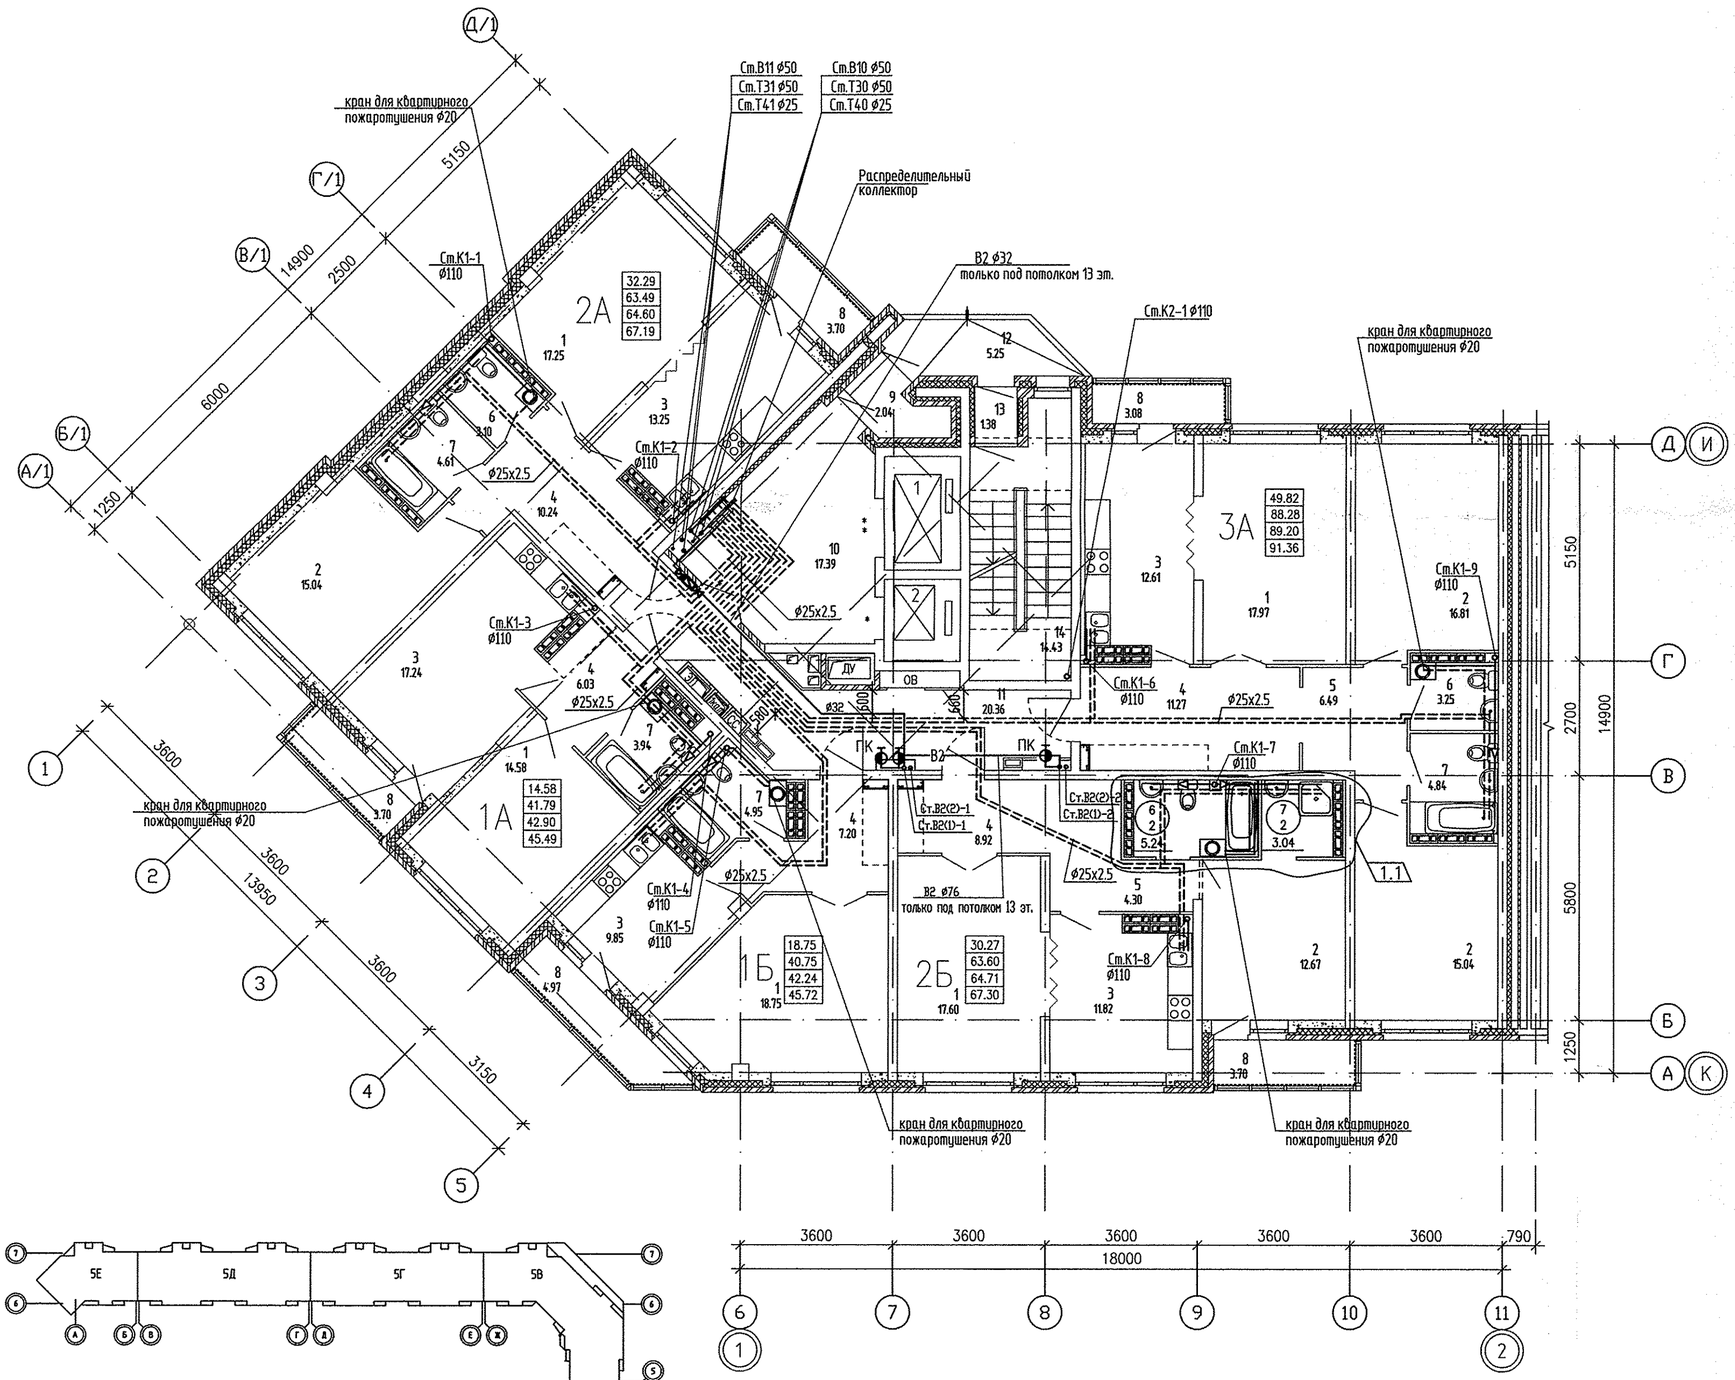


ЭКСПЛИКАЦИЯ ПОМЕЩЕНИЙ

Номер помещения	Наименование	Площадь, м2	Кат. помещения
	Помещения квартир		
1	Гостиная	86.15	
2	Спальня	59.56	
3	Кухня	64.77	
4	Прихожая	43.66	
5	Коридор	10.79	
6	Санузел	9.97	
7	Ванная	23.01	
8	Балкон	19.15	
	Итого	317.06	
	Общедомовые помещения		
9	Тамбур	2.04	
10	Лифтовой холл	17.39	
11	Коридор	20.36	
12	Переходной балкон	5.25	
13	Тамбур	1.38	
14	Лестничная клетка	14.43	
	Итого	60.85	

Согласовано: Чижик (СС); Будущева (АР); Пашаева (ОВ); Смирнова (ЭЛ)

Взам. инв. №

Подп. и дата

Инв. № подл.

						АПУ.007-05А-ВК
						Жилой микрорайон в квартале улиц Чкалова-Академика Вонсовского-Амундсена-Краснолесья в Ленинском районе г.Екатеринбурга III очередь строительства. Жилой дом со встроенными помещениями, трансформаторной подстанцией и подземными парковками
1	1		143-13		08.13	
Изм.	Кол.уч.	Лист	N док.	Подпись	Дата	
ГАП		Гаранин			06.13	Пусковой комплекс 1 18-этажная блок-секция 5А
Глав.спец.ВК		Решетникова			06.13	
Проверил		Решетникова			06.13	План 2-13 этажей
Разработал		Жукова			06.13	

Стадия	Лист	Листов
Р	4	

ЗАО КОРПОРАЦИЯ АТОМСТРОЙКОМПЛЕКС