

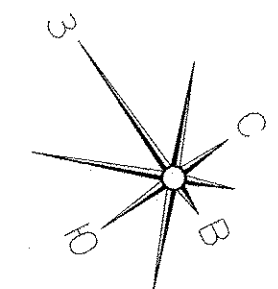
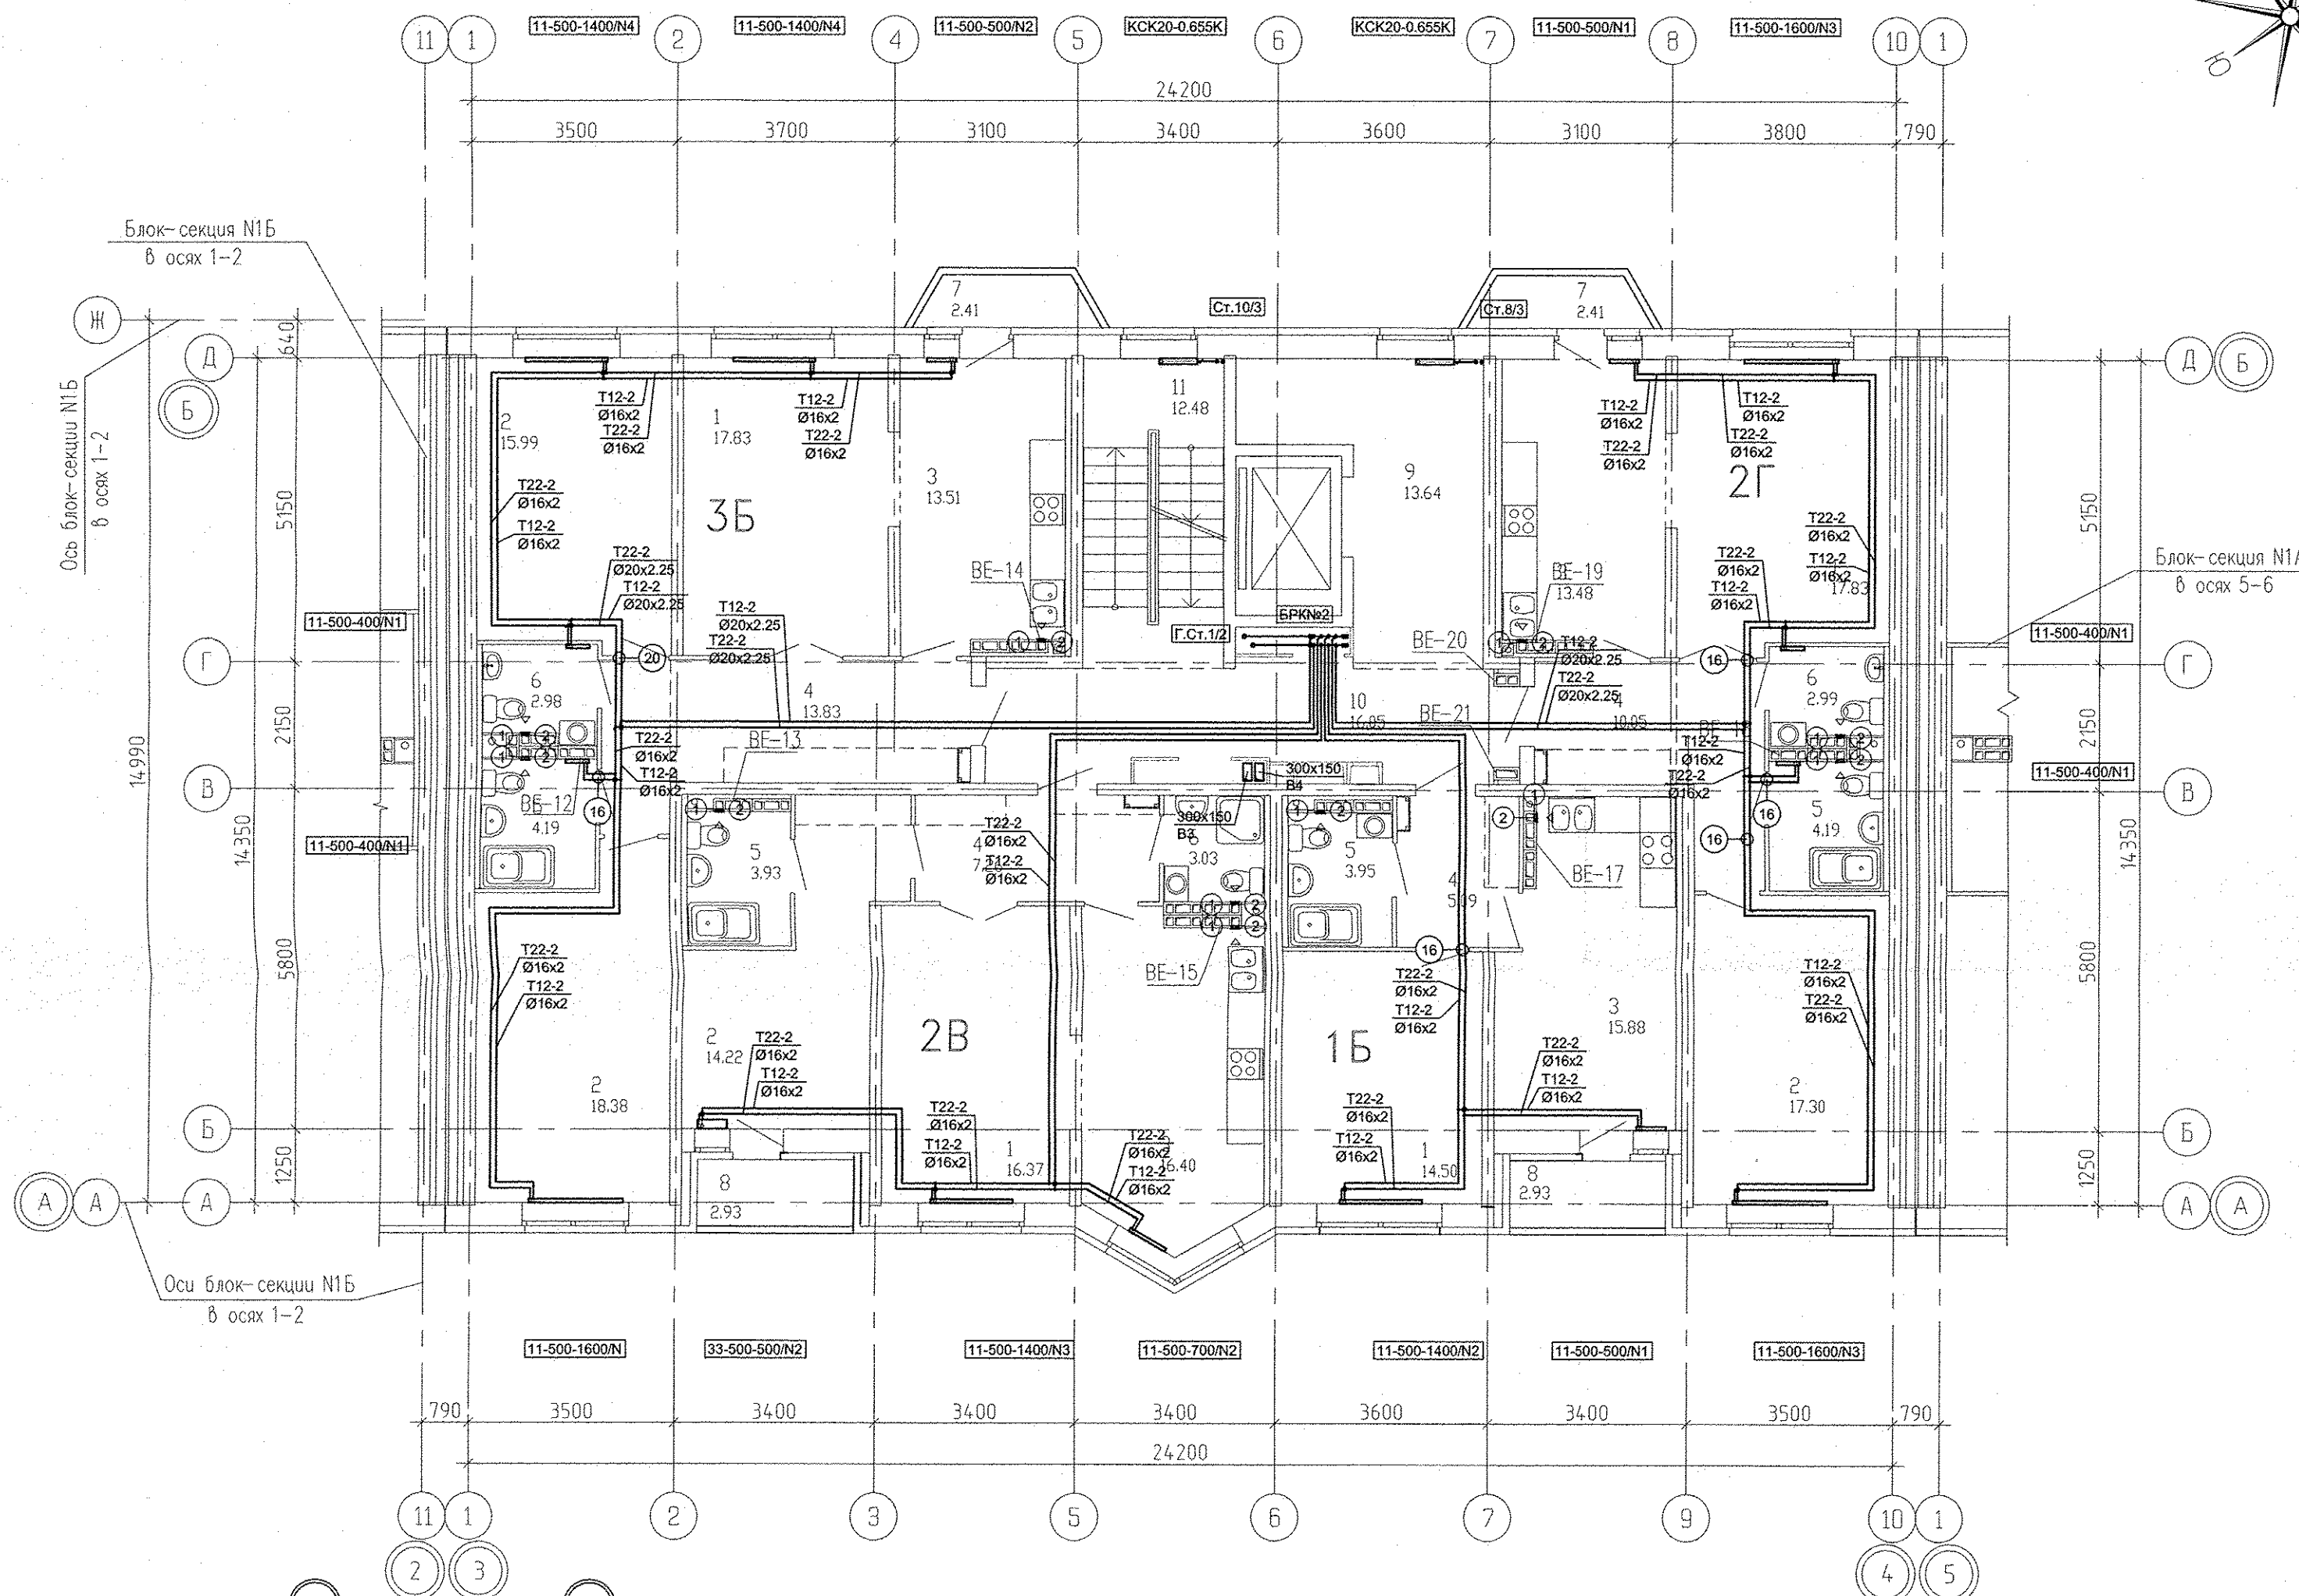


Экспликация помещений

Номер помещения	Наименование	Площадь, м ²	Кат. помещения
Помещения квартир			
1	Гостиная	66,53	
2	Спальная	65,89	
3	Кухня	59,27	
4	Прихожая	36,23	
5	Ванная	16,26	
6	Санузел	9,00	
7	Балкон	4,82	
8	Лоджия	5,86	
ИТОГО (жилая часть):		263,86	
Общедомовые помещения			
9	Лифтовой холл	13,64	
10	Межквартирный коридор	16,05	
11	Лестничная клетка	12,48	
ИТОГО площадь общедомовых помещений:		42,17	

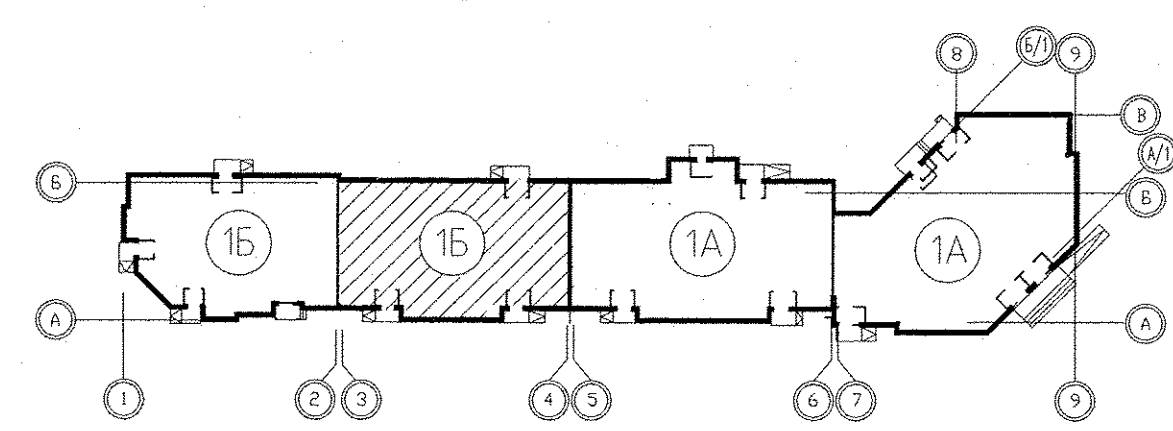

Решетникова	06.16
Борзова	06.16
Суслык	06.16
ВК	АР
ЭС	АР
Взам. инв. №	
Подпись и дата	
Инв. № подл.	

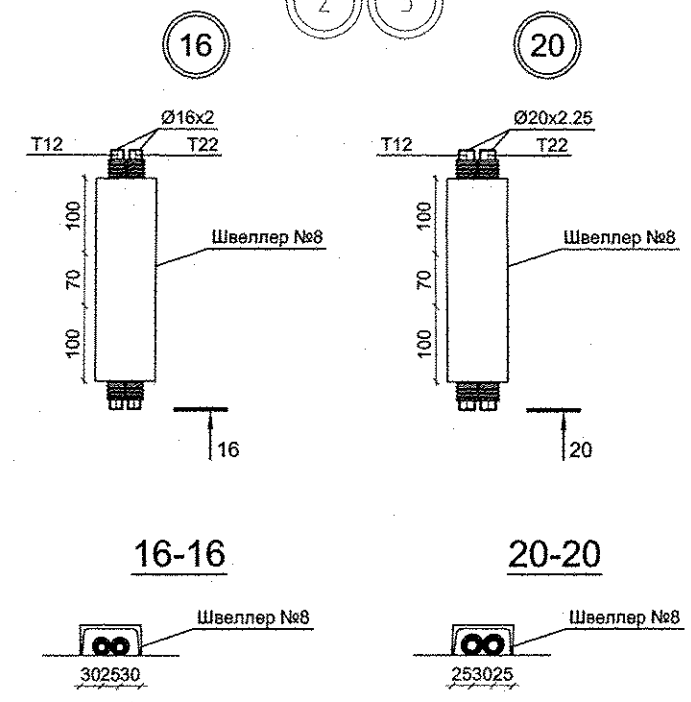

- 1 - МВ126С.
- 2 - Тип100Ф.

- 1. N - Настройка встроенной вентиляционной вставки.
- 2. От стен, ось трубы на 250мм.

АПУ.031-01Б-ОВ					
Жилой комплекс со встроенными объектами общественного назначения и подземной автостоянкой в квартале улиц Бакинских Комиссаров -Калинина-Уральских рабочих-пер.Сосновый в Орджоникидзевском районе г. Екатеринбург					
Изм.	Кол.уч.	Лист	Недод.	Подпись	Дата
Разработал	Попов			<i>[Signature]</i>	06.16
Проверил	Гущин			<i>[Signature]</i>	06.16
Гл.Спец.	Гущин			<i>[Signature]</i>	06.16
ГАП	Чирков			<i>[Signature]</i>	06.16
				Пусковой комплекс 1	Стадия
				Многосекционный жилой дом №1	Лист
				9-10-этажная блок-секция 1Б	Листов
				План 8 этажа	
				в осях 3-4	
ЗАКОРПОРАЦИЯ АТОМСТРОЙКОМПЛЕКС					