


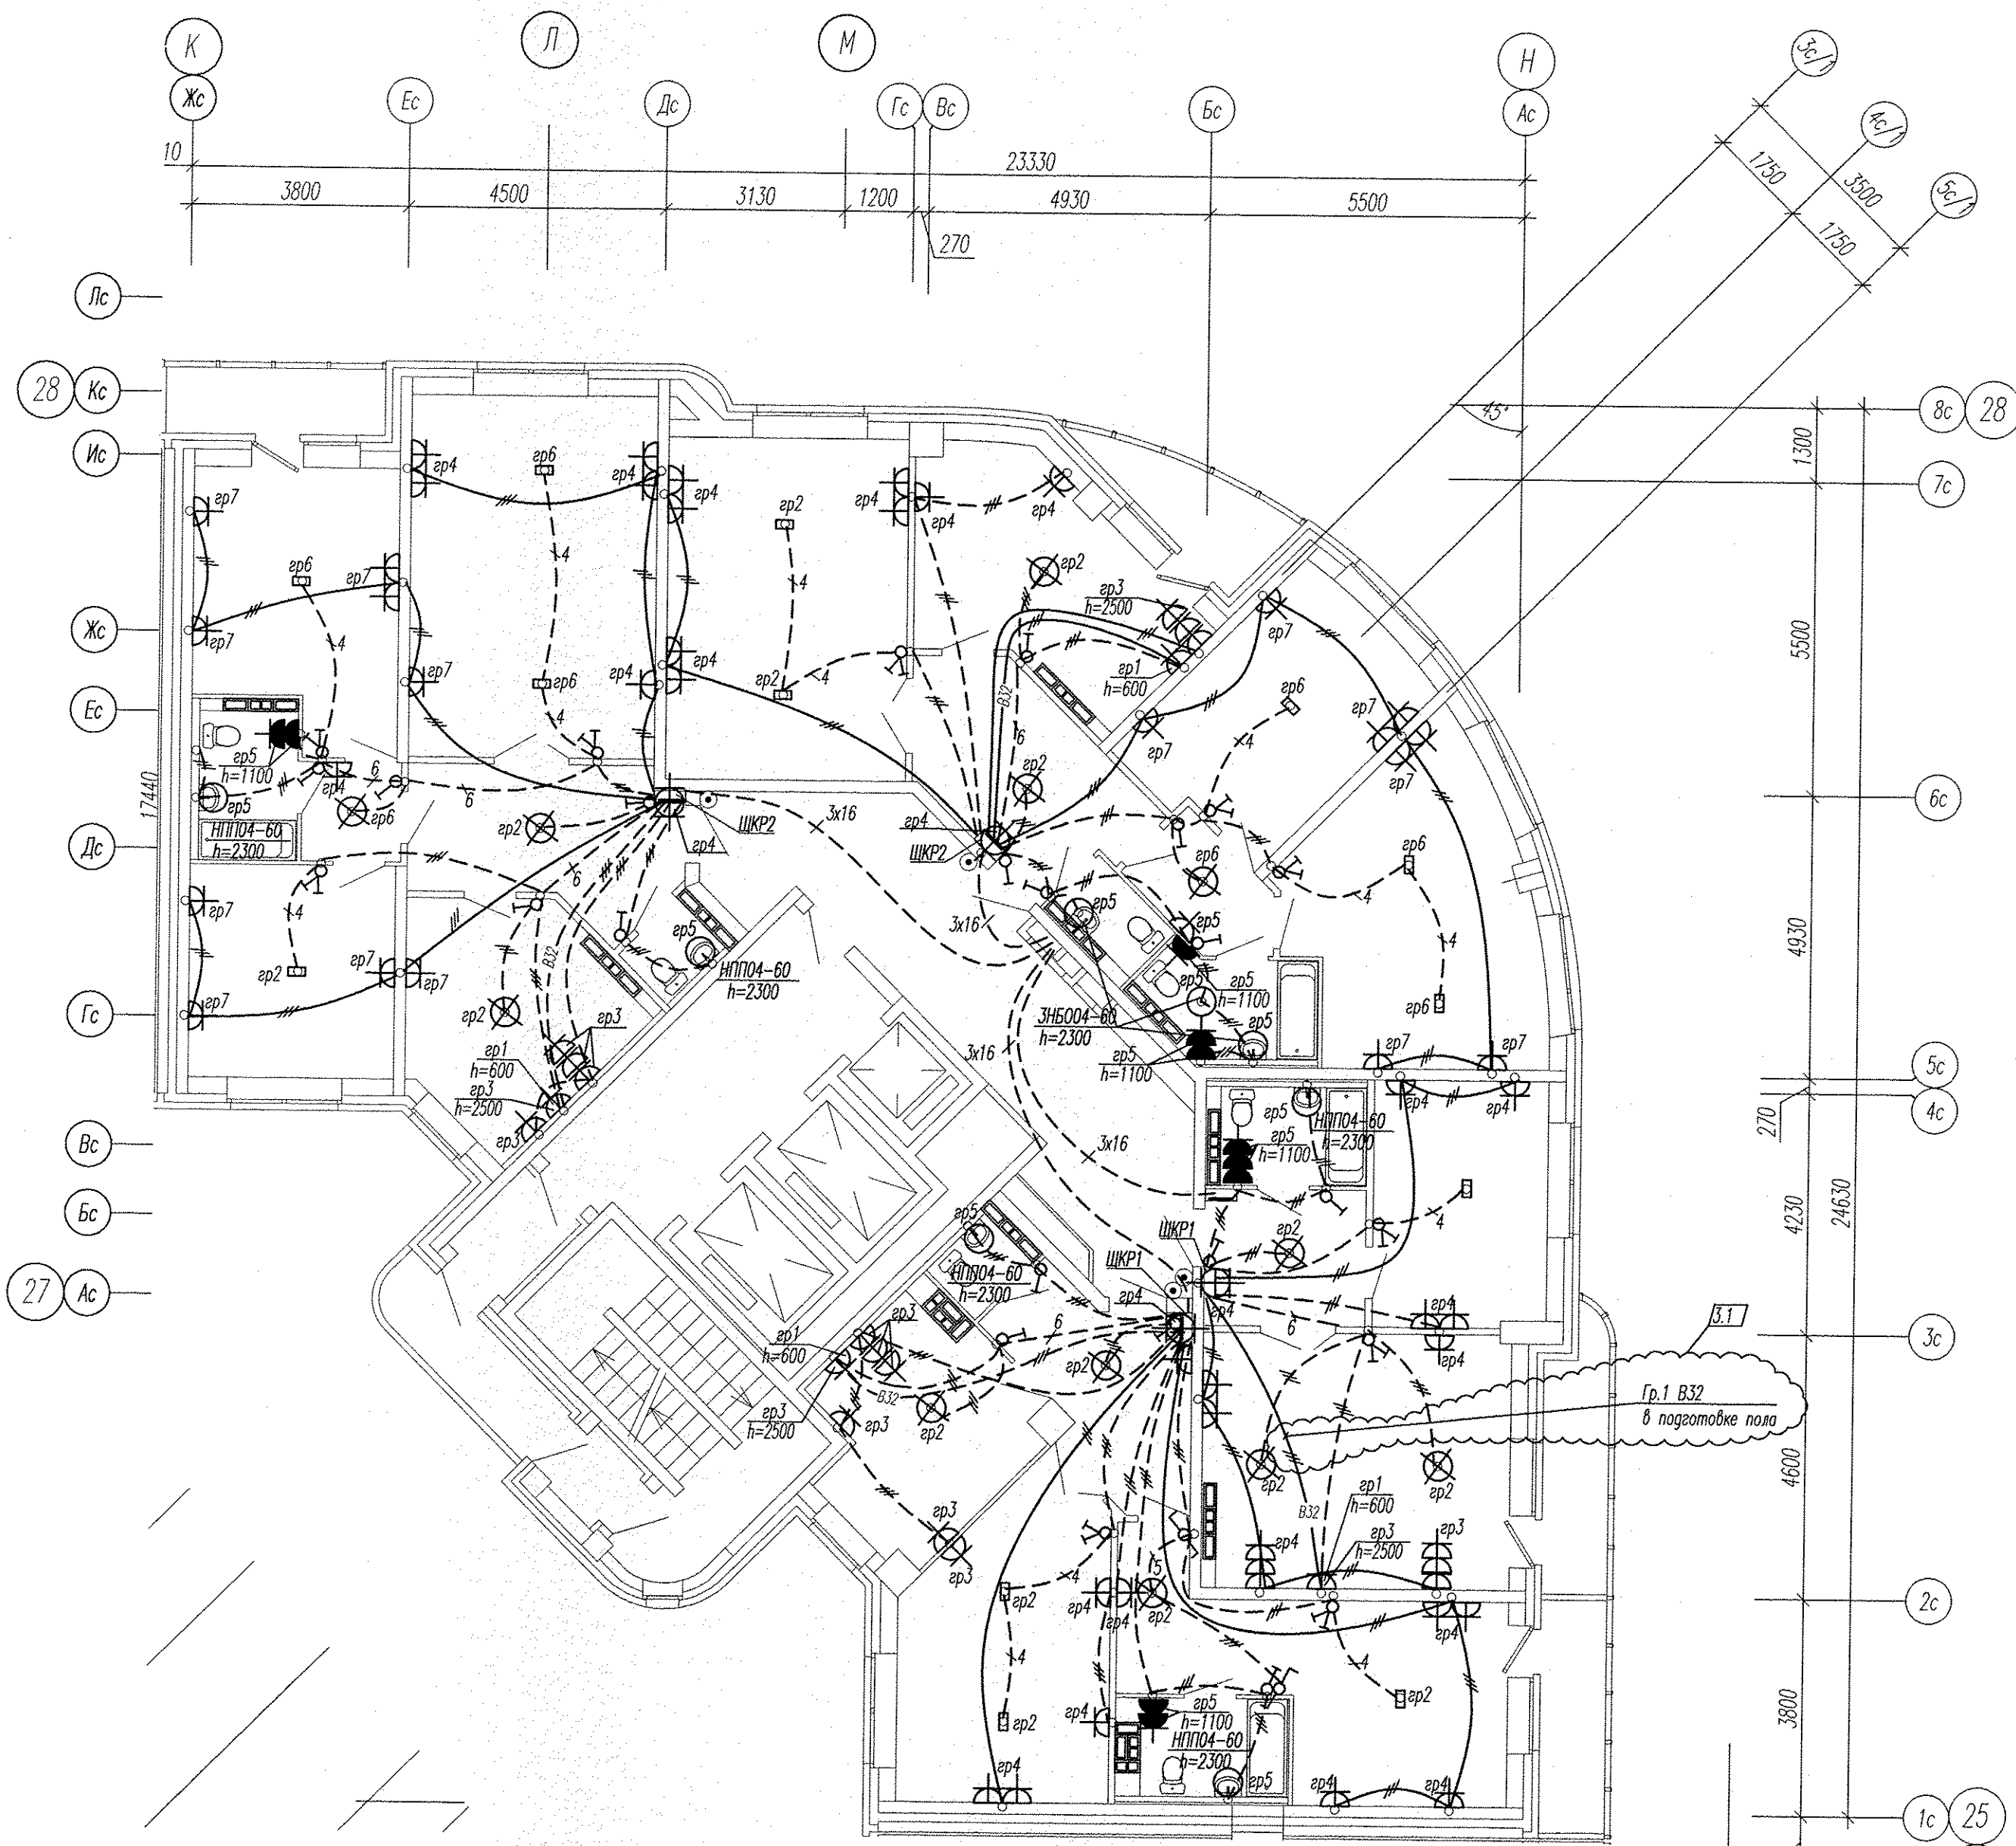

						АПУ2-126-1В-03-ЭЛ			
3	1	276-13	11	03.06		Многоэтажный жилой дом с нежилыми помещениями, пристроенными магазинами, подземной автостоянкой в границах улиц 8 Марта-Авиационной-Союзной в Чкаловском районе г. Екатеринбурга			
Изм.	Кол.уч.	Лист	№ док.	Подпись	Дата				
						Жилой дом 1В		Стация	Лист
						Пусковой комплекс 3		Р	12
Гл. спец	Гонтаренко	12.12				План 2-19 этажей в осях К-Н, 25-28.		ЗАО "Корпорация	
Провер.	Завьялова	12.12				Расположение сетей электрооборудования		"Атомстройкомплекс"	
Разраб.	Горбовская	12.12							
						Копировал		Формат А2	