


08.17.	08.17.	08.17.	08.17.
Пашова	Решетникова	Колесова	Борогина
ВК	ВК	ВК	ВК

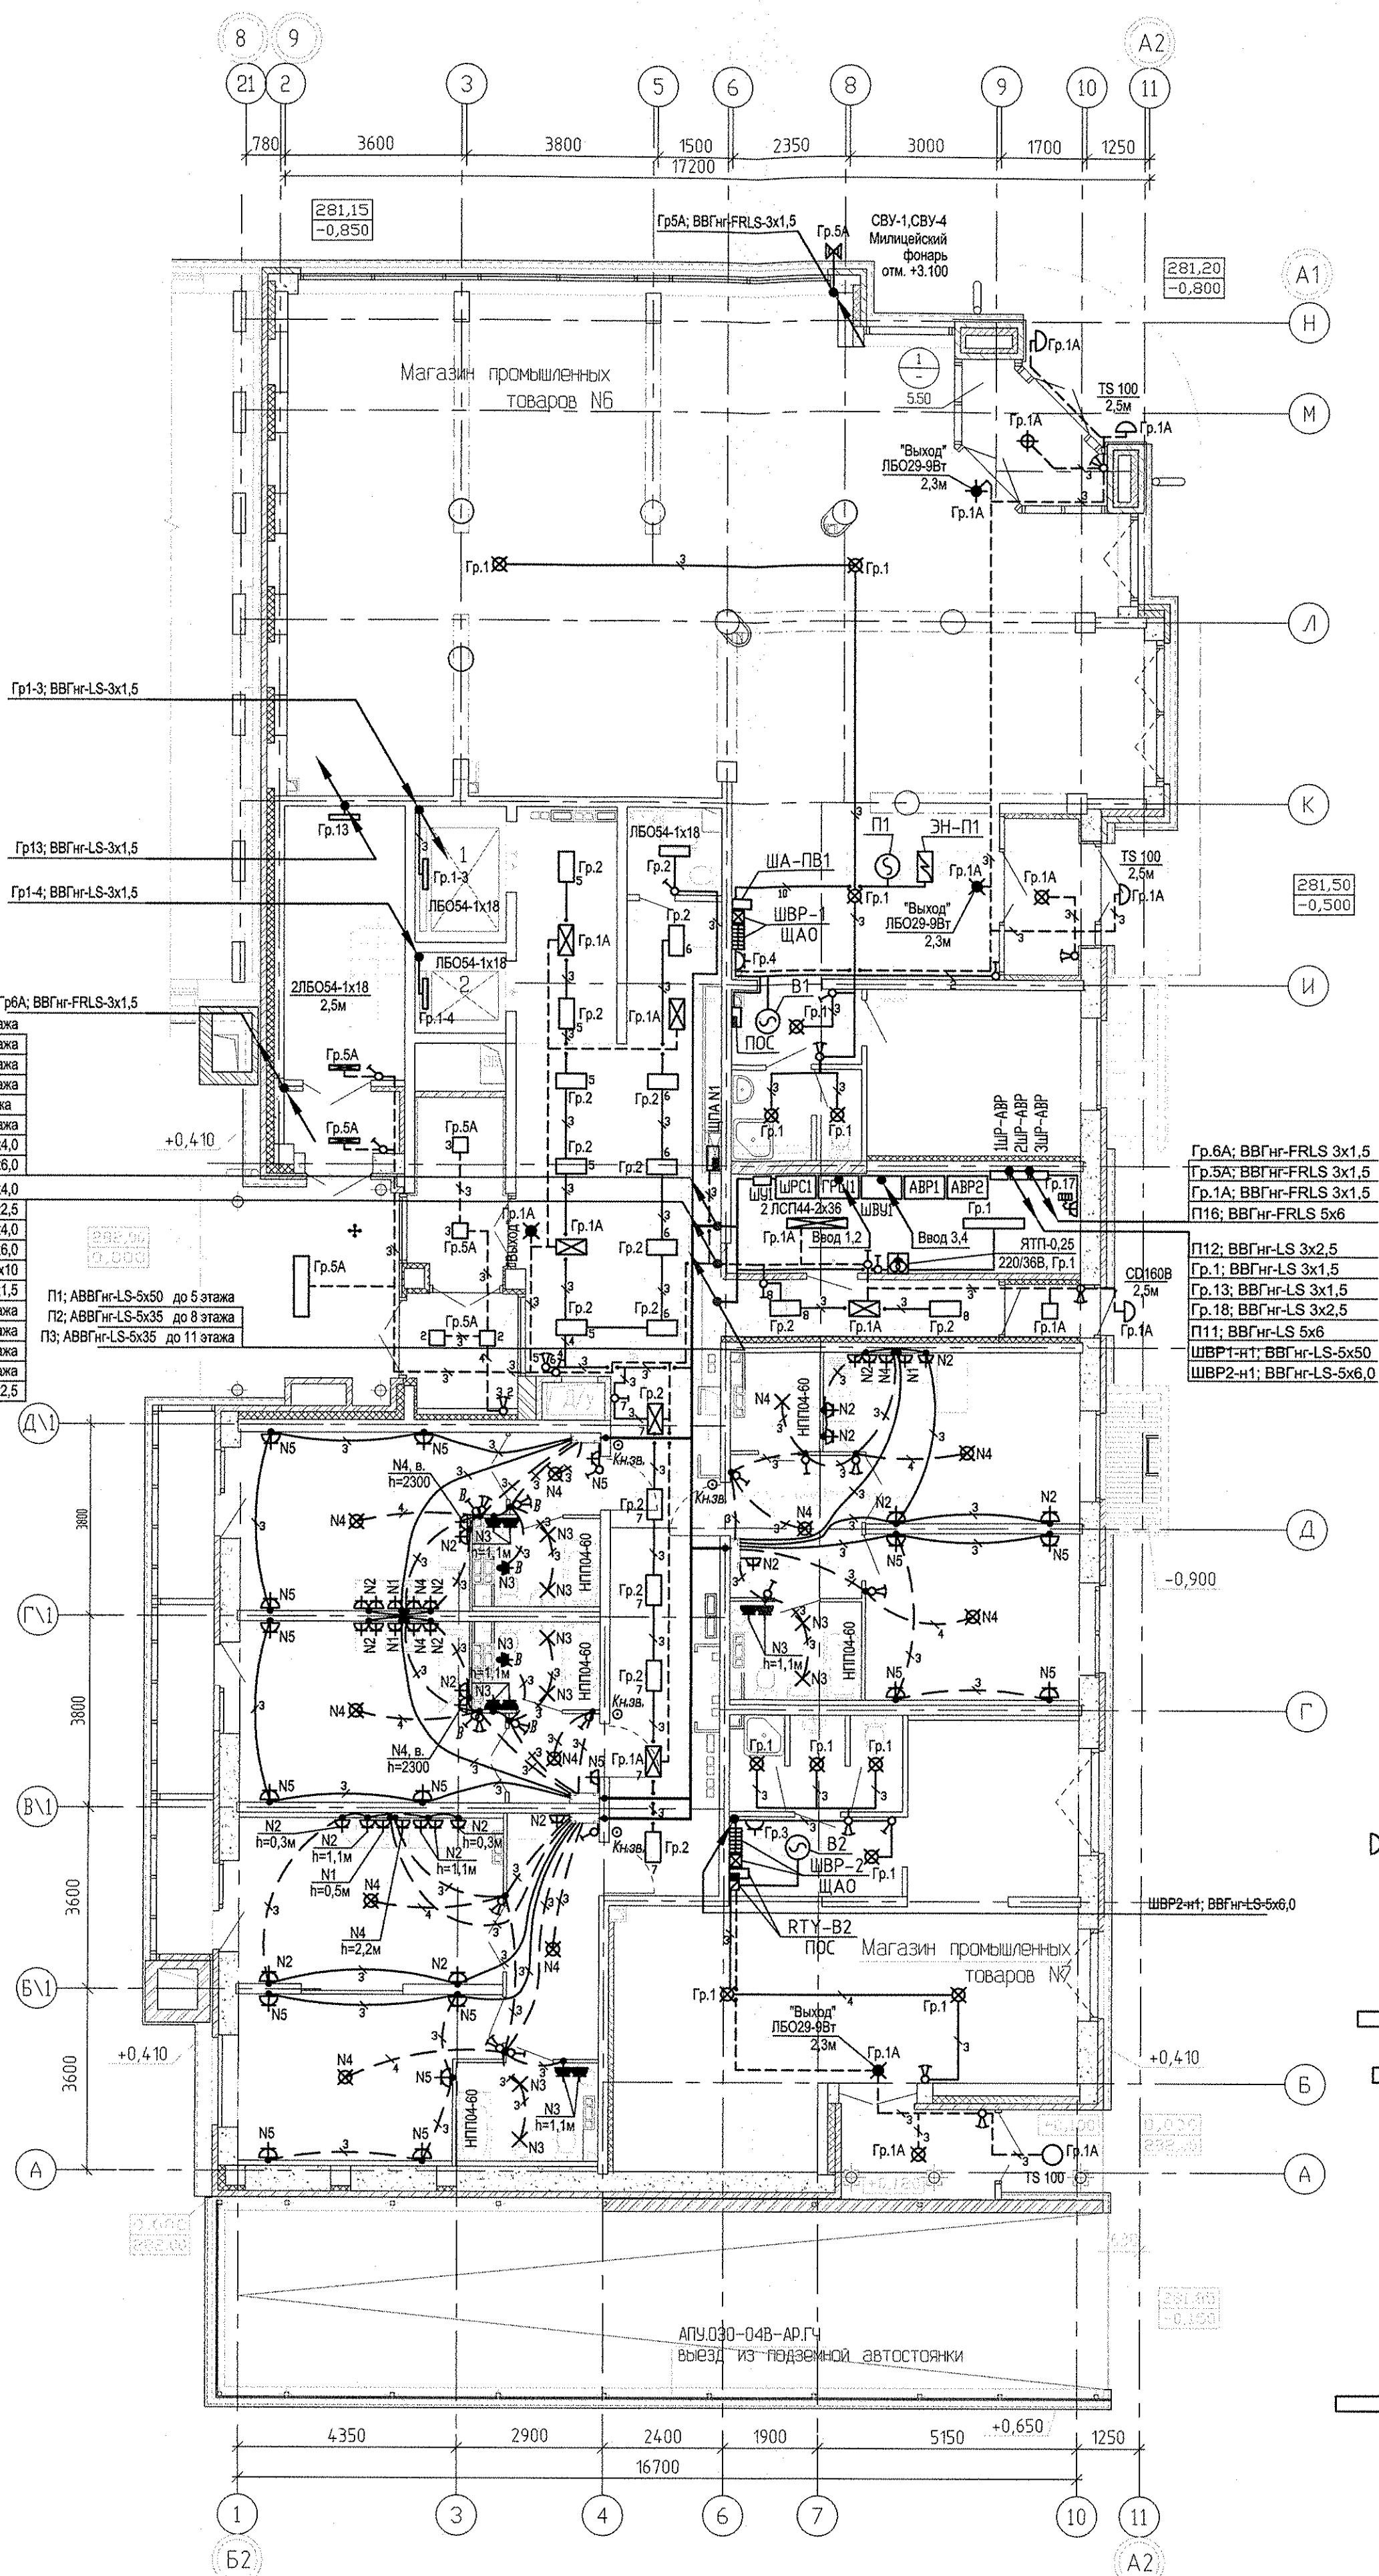

- D Светильник CD 160B
 (Световые технологии)
 1133000020
 Мощность: 60 Вт
 Степень защиты IP 66
 Цвет корпуса: черный
 Количество: 1 шт.
 (www.litcompany.com)
- Светильник Viled-12B, 20лк
 Количество: 22 шт.
- Светильник ARTE Lamp, для светодиодов
 A5941PL-1SI
 Размеры: 120*120*126 мм
 Цоколь: GU10
 Количество: 5 шт.
 (http://divine-light.ru)
- Светодиодная лампа Estares
 GU10-220V-7W
 Код 00000005845
 Мощность: 7 Вт
 Световой поток: 530 Люменов
 Цоколь: GU10
 Количество: 5 шт.
 (www.maysun.ru)
- Светодиодный светильник VARTON
 (входная группа)
 V1-A1-01010-10000-5403640
 Размеры: 1200*300*62 мм
 Мощность: 36 Вт
 Температура: 4000 K
 Степень защиты: IP54
 (ledscity.ru)

АПУ.030-04Б-ЭЛ					
Жилой комплекс со встроенно-пристроенными объектами общественного назначения, подземной, надземной автостоянками и трансформаторными подстанциями в квартале улиц Ирбитской-Ряевского-Блюхера-Данилы Зверева в Кировском районе г. Екатеринбург					
3	-	Зам	521-19	0120	
Изм.	Кол. чч.	Лист	№ док.	Подпись	Дата
Разработал	Иванов			18.08.17	
Проверил	Каткова			18.08.17	
ГАП	Чирков			18.08.17	
VII этап строительства. 11 - 12-этажная блок-секция					Стандия
План 1 этажа. Расположение электрических сетей.					Лист
					Листов
АО КОРПОРАЦИЯ АТОМСТРОЙКОМПЛЕКС					