

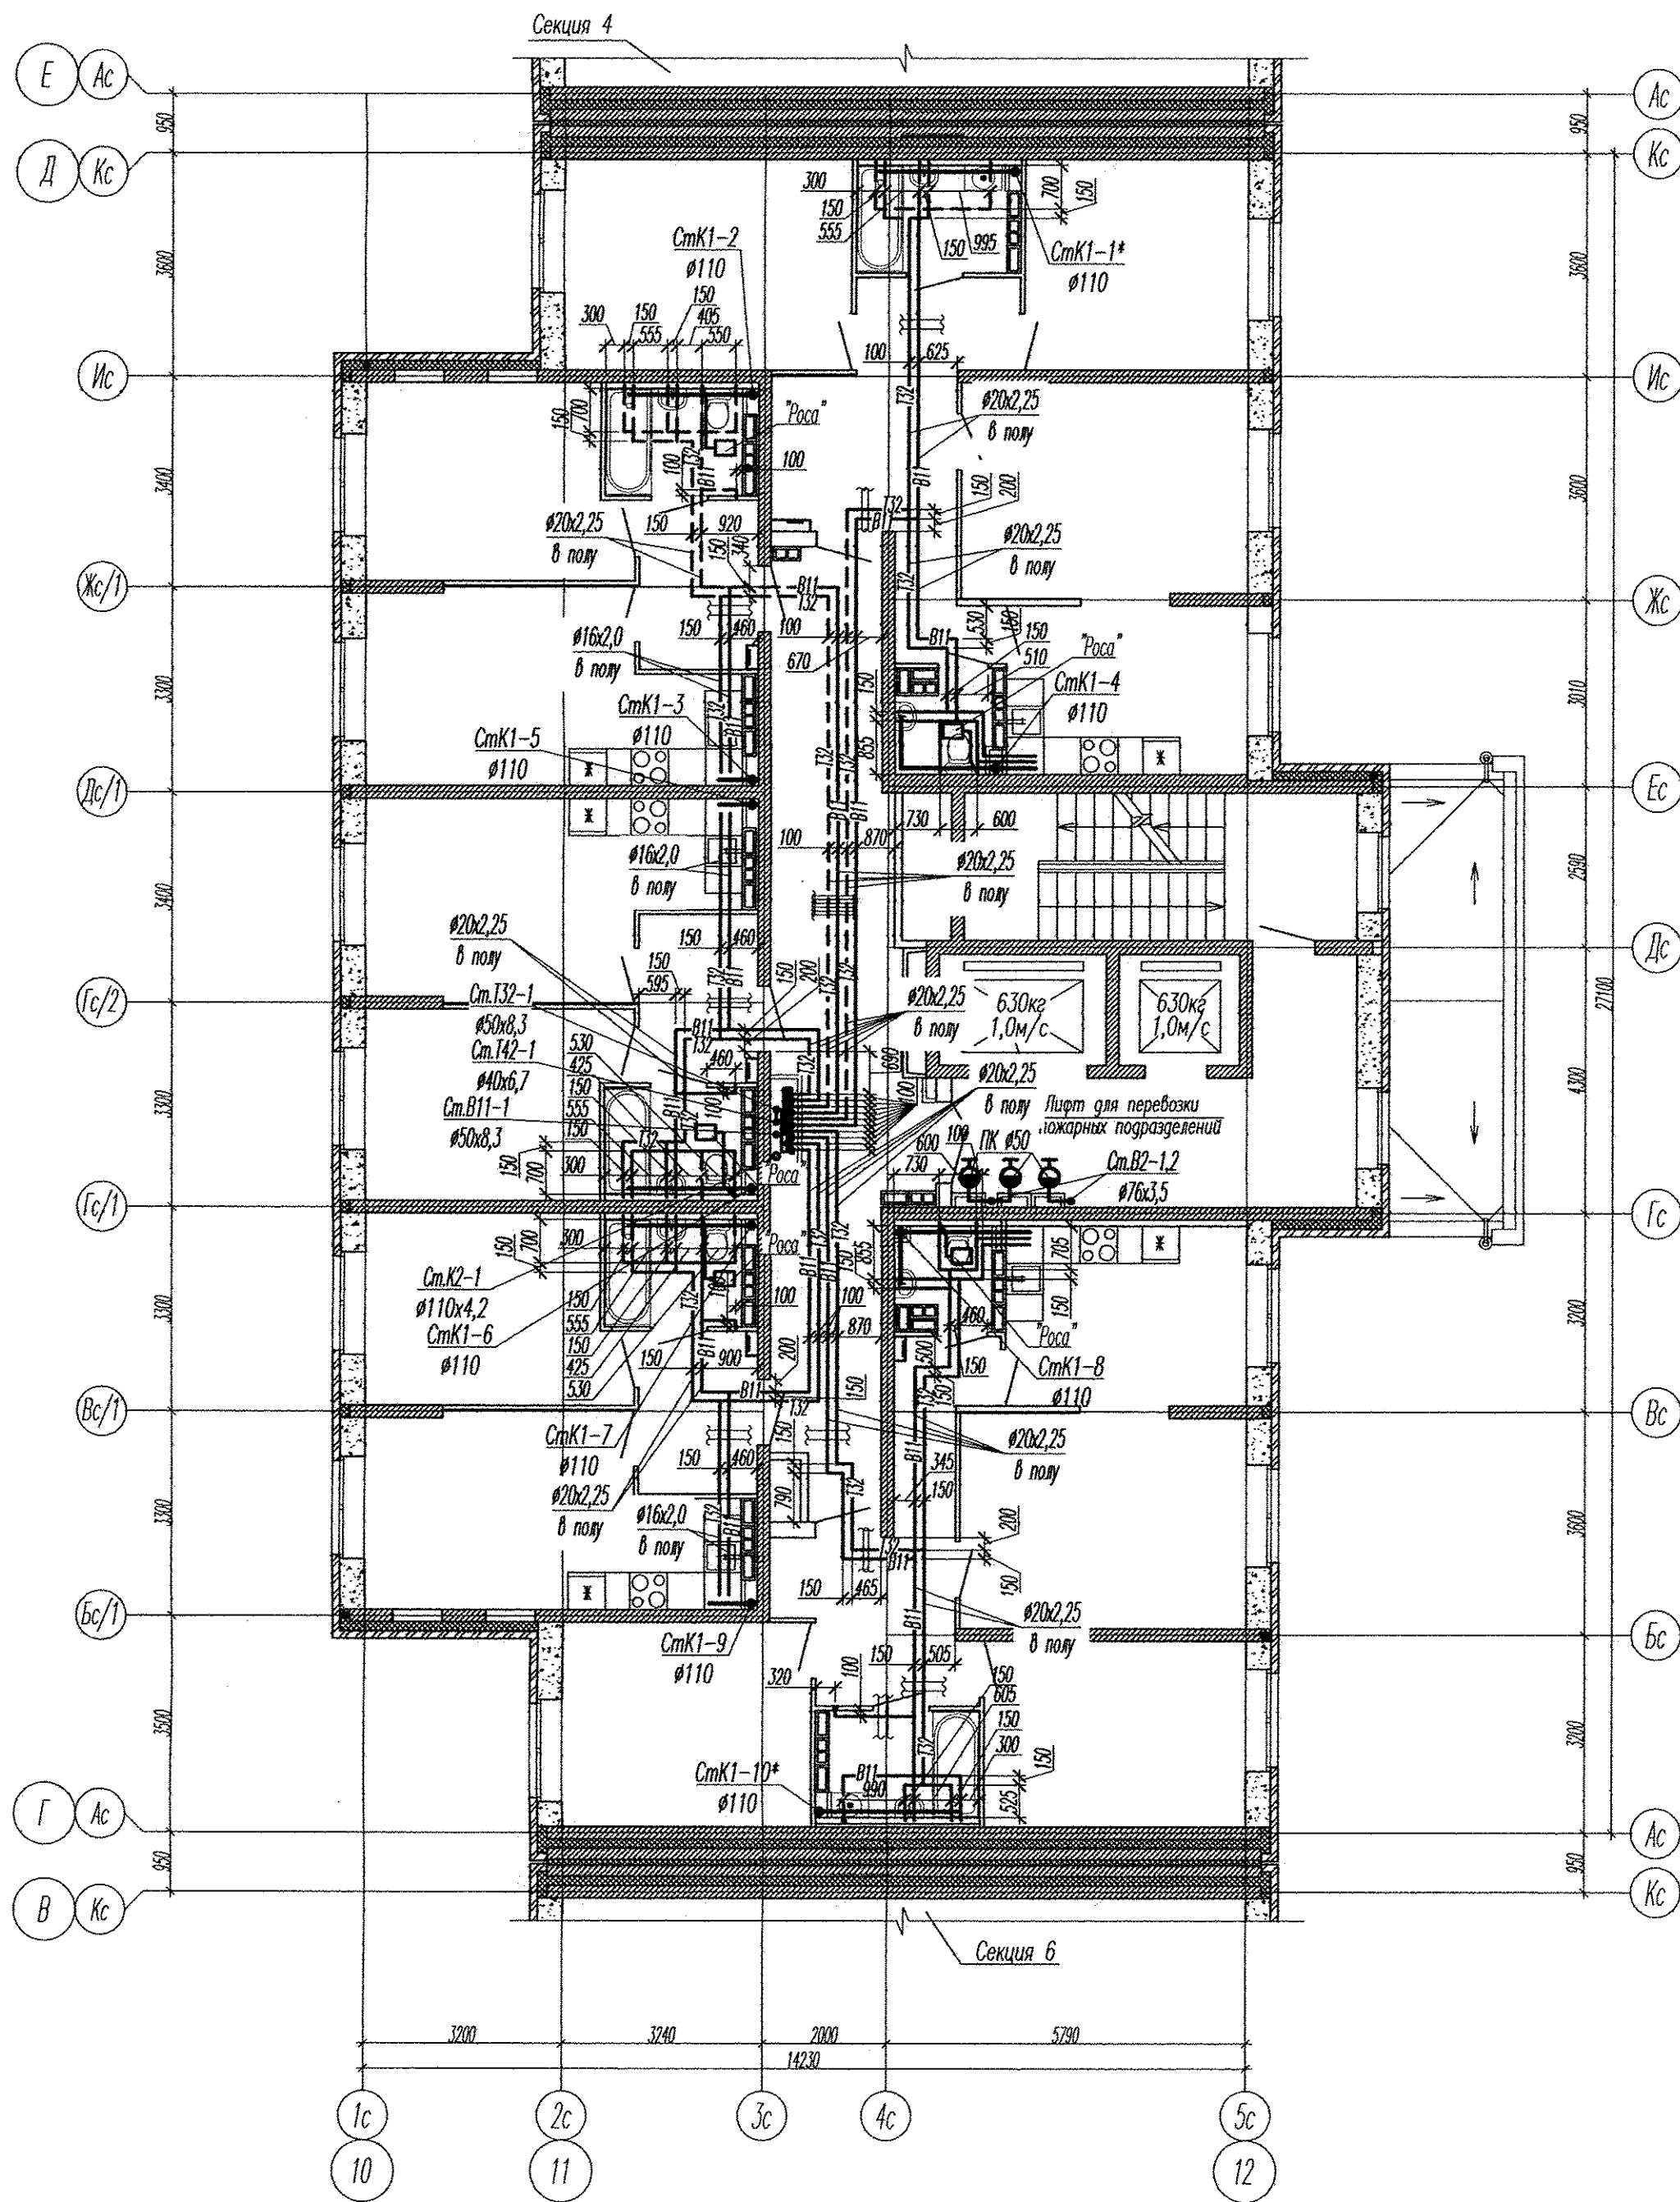


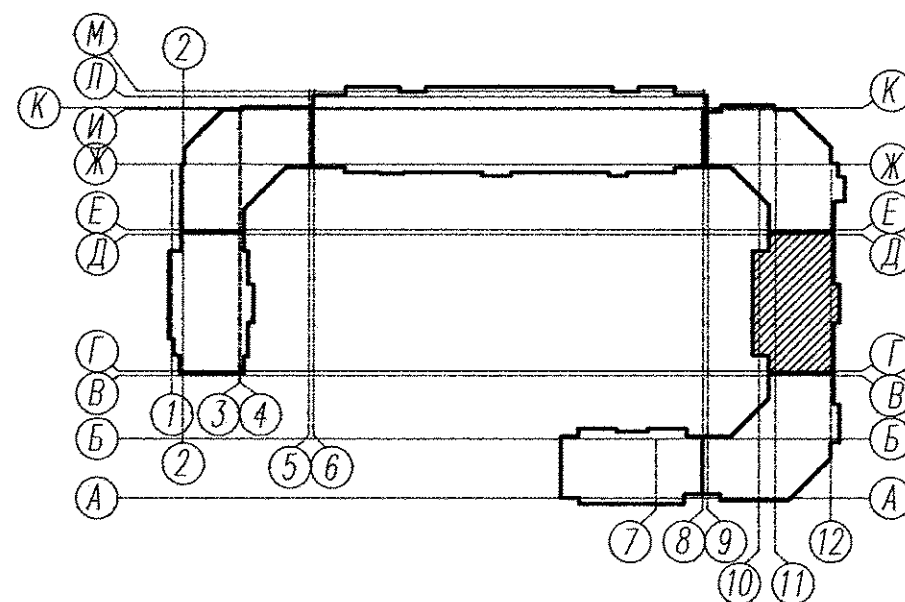

Фрагмент 1 плана 17 этажа в осях Дс/1-Вс/1.

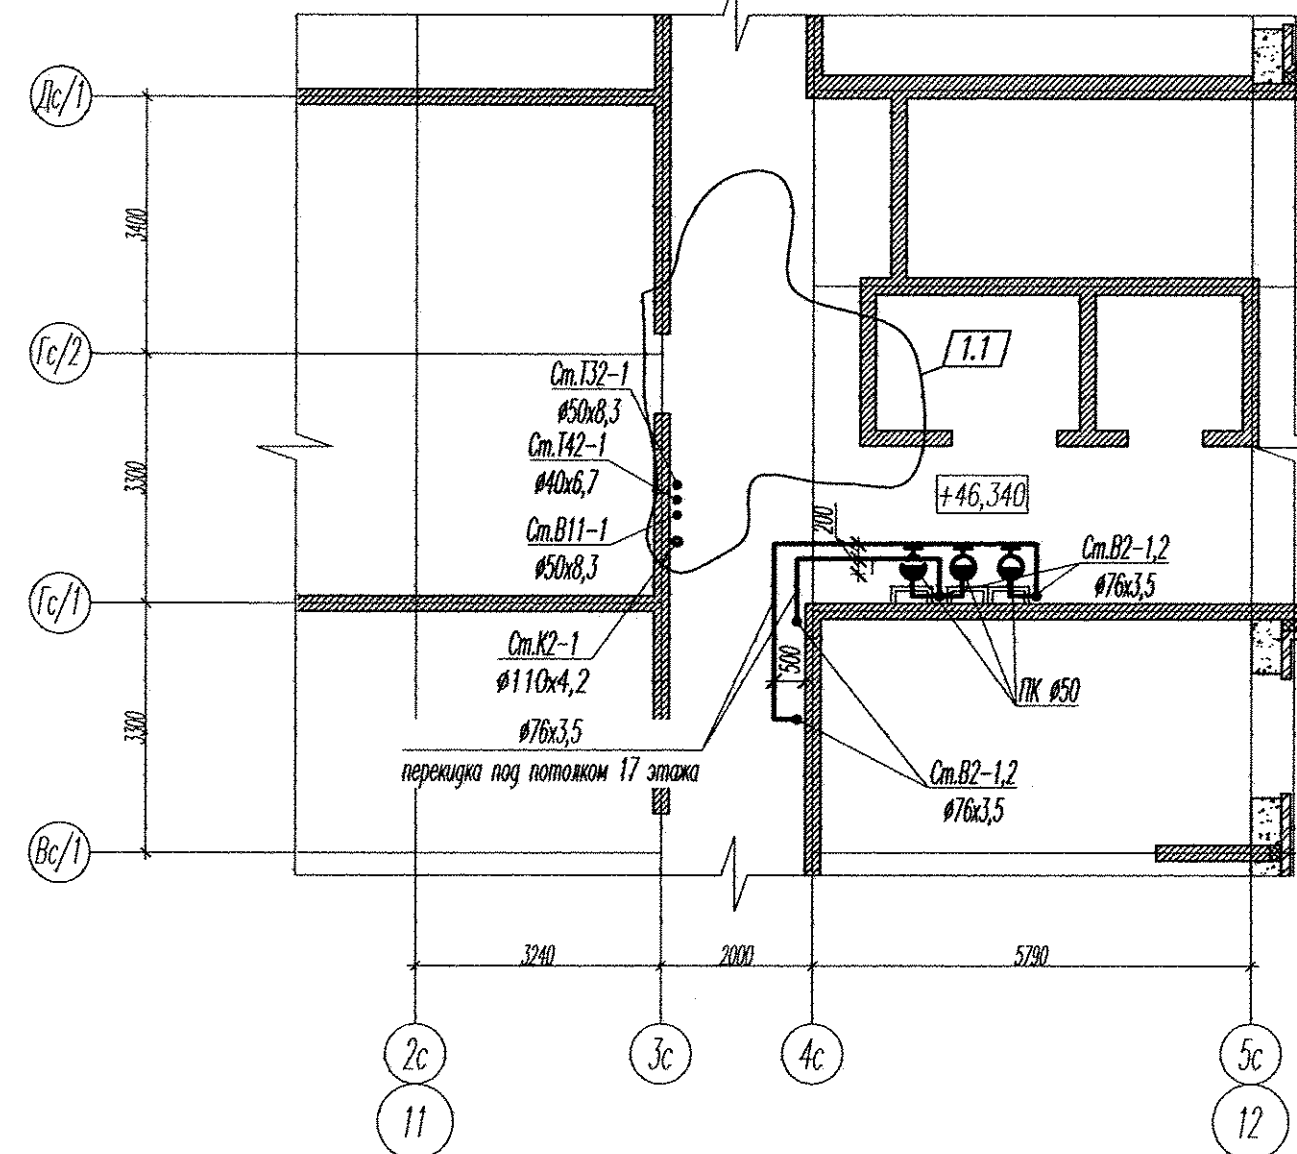

Примечания:

* Стояк выполнен из труб SKEM DN110 системы бесшумной канализации Ostendorf Skolan dB.

1. Место пересечения трубопроводов холодной воды, горячей воды и отопления, прокладываемых в стояке пола указаны на планах этажей. В связи с тем, что габарит мест пересечения трубопроводов по высоте превышает толщину пола, на чертежах марки КЖ эти места также приведены.

2. На планах этажей указаны шптры размером 30x30мм в стенах для подреза труб к водоразборной арматуре.

3. Отверстия для прохода стояков ВК через перекрытия с размерами указаны на чертежах марки КЖ. На планах этажей указаны приближенные оси стояков в отверстиях при проходе их через перекрытие, согласно которым просверлить отверстия Д100мм под каждый стояк.

АПУ2-148-15.5-02-ВК						
Жилой дом с нежилыми помещениями общественного назначения по ул.Тенистой в Верх-Исетском районе г.Екатеринбурга.						
1	1	-	115-17	07.15	Жилой дом 2 этап строительства Секция 5	
Изм.	Кол.уч.	Лист	№ док.	Дата		
Разработал	Сунцова	11.16				
Проверил	Ворона	11.16				
Гл. спец.	Пырова	11.16			План 12-17 этажа. Фрагмент 1 плана 17 этажа в осях /1-Вс/1.	
Н.контр.	Кармазина	11.16				
					Стация	Лист
					Р	5
					340 "Корпорация "Атомстройкомплекс"	