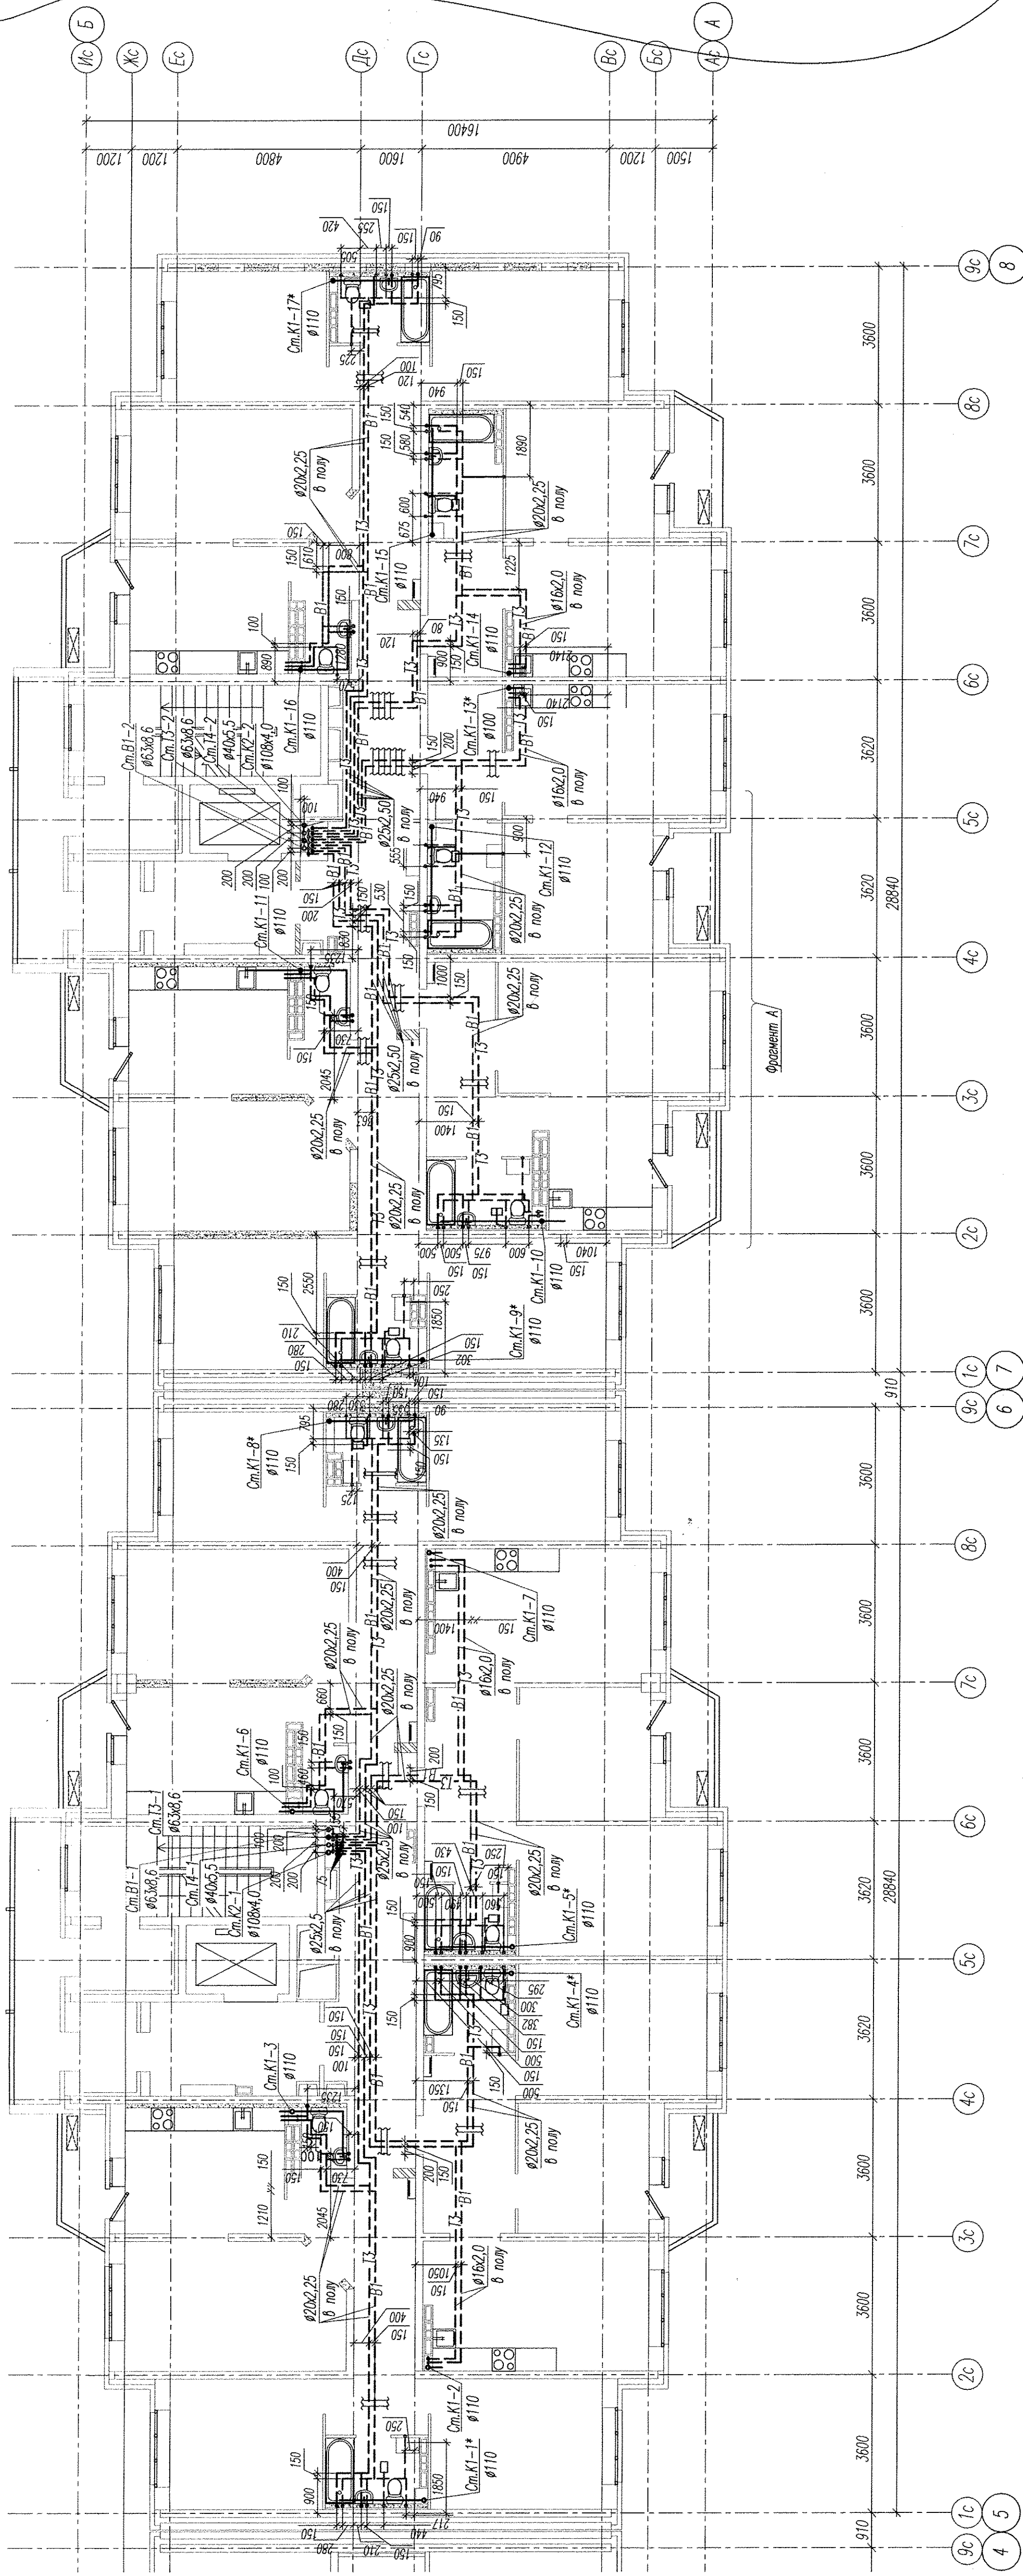
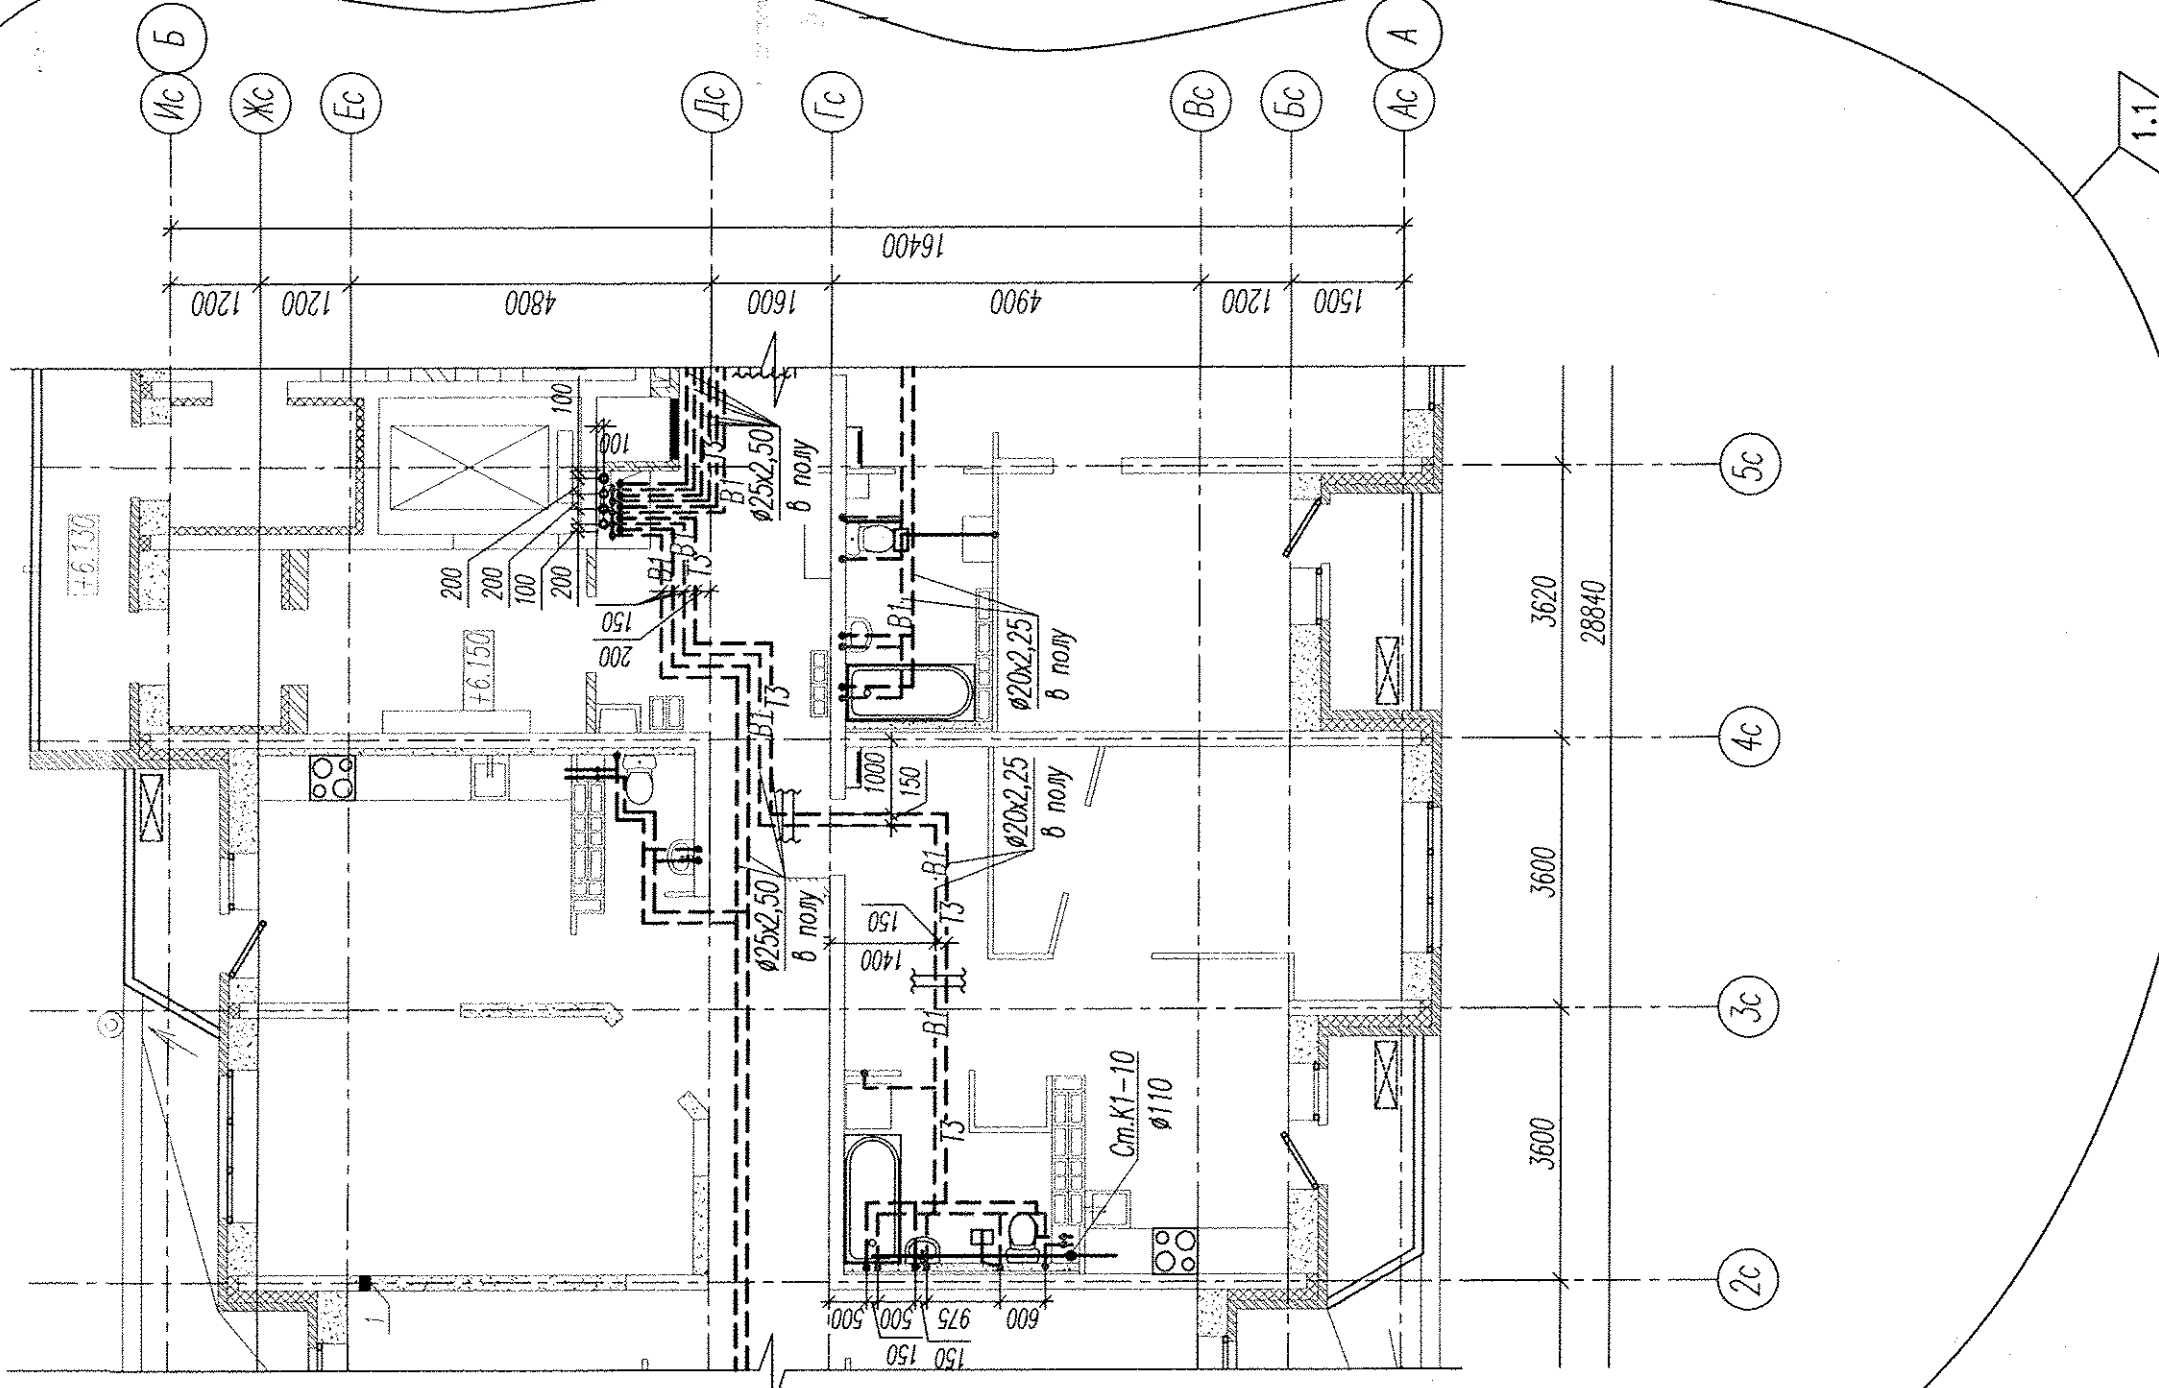
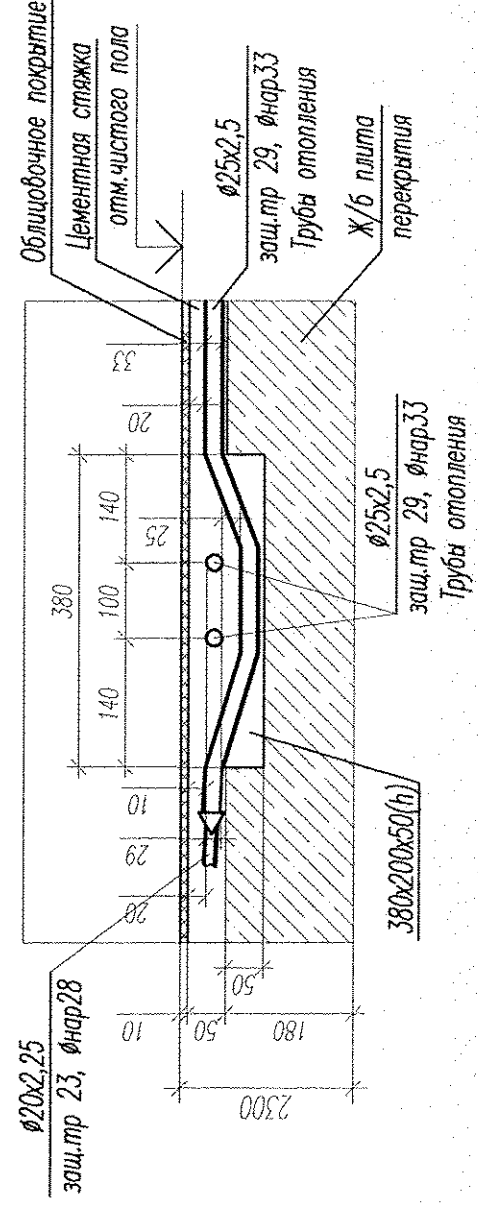
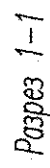


### Компновочная схема


$$\frac{1.1}{\text{---}}$$

|   |  |  |  |  |                                                   |      |        |     |             |
|---|--|--|--|--|---------------------------------------------------|------|--------|-----|-------------|
| АПВ-2-134-35-ВК   |  |  |  |  |                                                   |      |        |     |             |
| Многоэтажные дома с жилыми помещениями, встроенными детскими дошкольными учреждениями и подземными паркингами по ул. Машинная-Пулеская в Октябрьском районе г. Екатеринбурга |  |  |  |  |                                                   |      |        |     |             |
| Жилый дом 35 со встроенным детским дошкольным учреждением на 50 мест   |  |  |  |  | Страница                                          | Лист | Листов |     |             |
|   |  |  |  |  | Р                                                 | 6    |        |     |             |
| План типового этажа.   |  |  |  |  | 340 "Институт градостроительского проектирования" |      |        |     |             |
| Фрагмент-А плана 340 этажа   |  |  |  |  |                                                   |      |        |     |             |
| на отст. +6.150 в соответствии с акс. 7-8.   |  |  |  |  |                                                   |      |        |     |             |
|   |  |  |  |  |                                                   |      |        |     |             |
|   |  |  |  |  |                                                   |      |        | 1.2 | Формат А3,3 |
|   |  |  |  |  |                                                   |      |        |     |             |
|   |  |  |  |  |                                                   |      |        |     |             |
