




Номер помещения	Наименование	Площадь м2	Кат. помещений
Помещения квартир			
1	Гостиная	143,42	
2	Спальня	120,49	
3	Кухня	119,64	
4	Прихожая	82,06	
5	Коридор	10,22	
6	Санузел	14,67	
7	Ванная	31,27	
8	Балкон	33,77	
Итого по жилой части:		555,55	
Общедомовые помещения			
9	Переходная лоджия	19,80	
10	Тамбур	10,66	
11	Межквартирный этажный коридор	35,50	
12	Лифтовой холл	27,84	
13	Тамбур	5,72	
14	Лестничная клетка	36,44	
Итого (общедомовые помещения):		130,24	

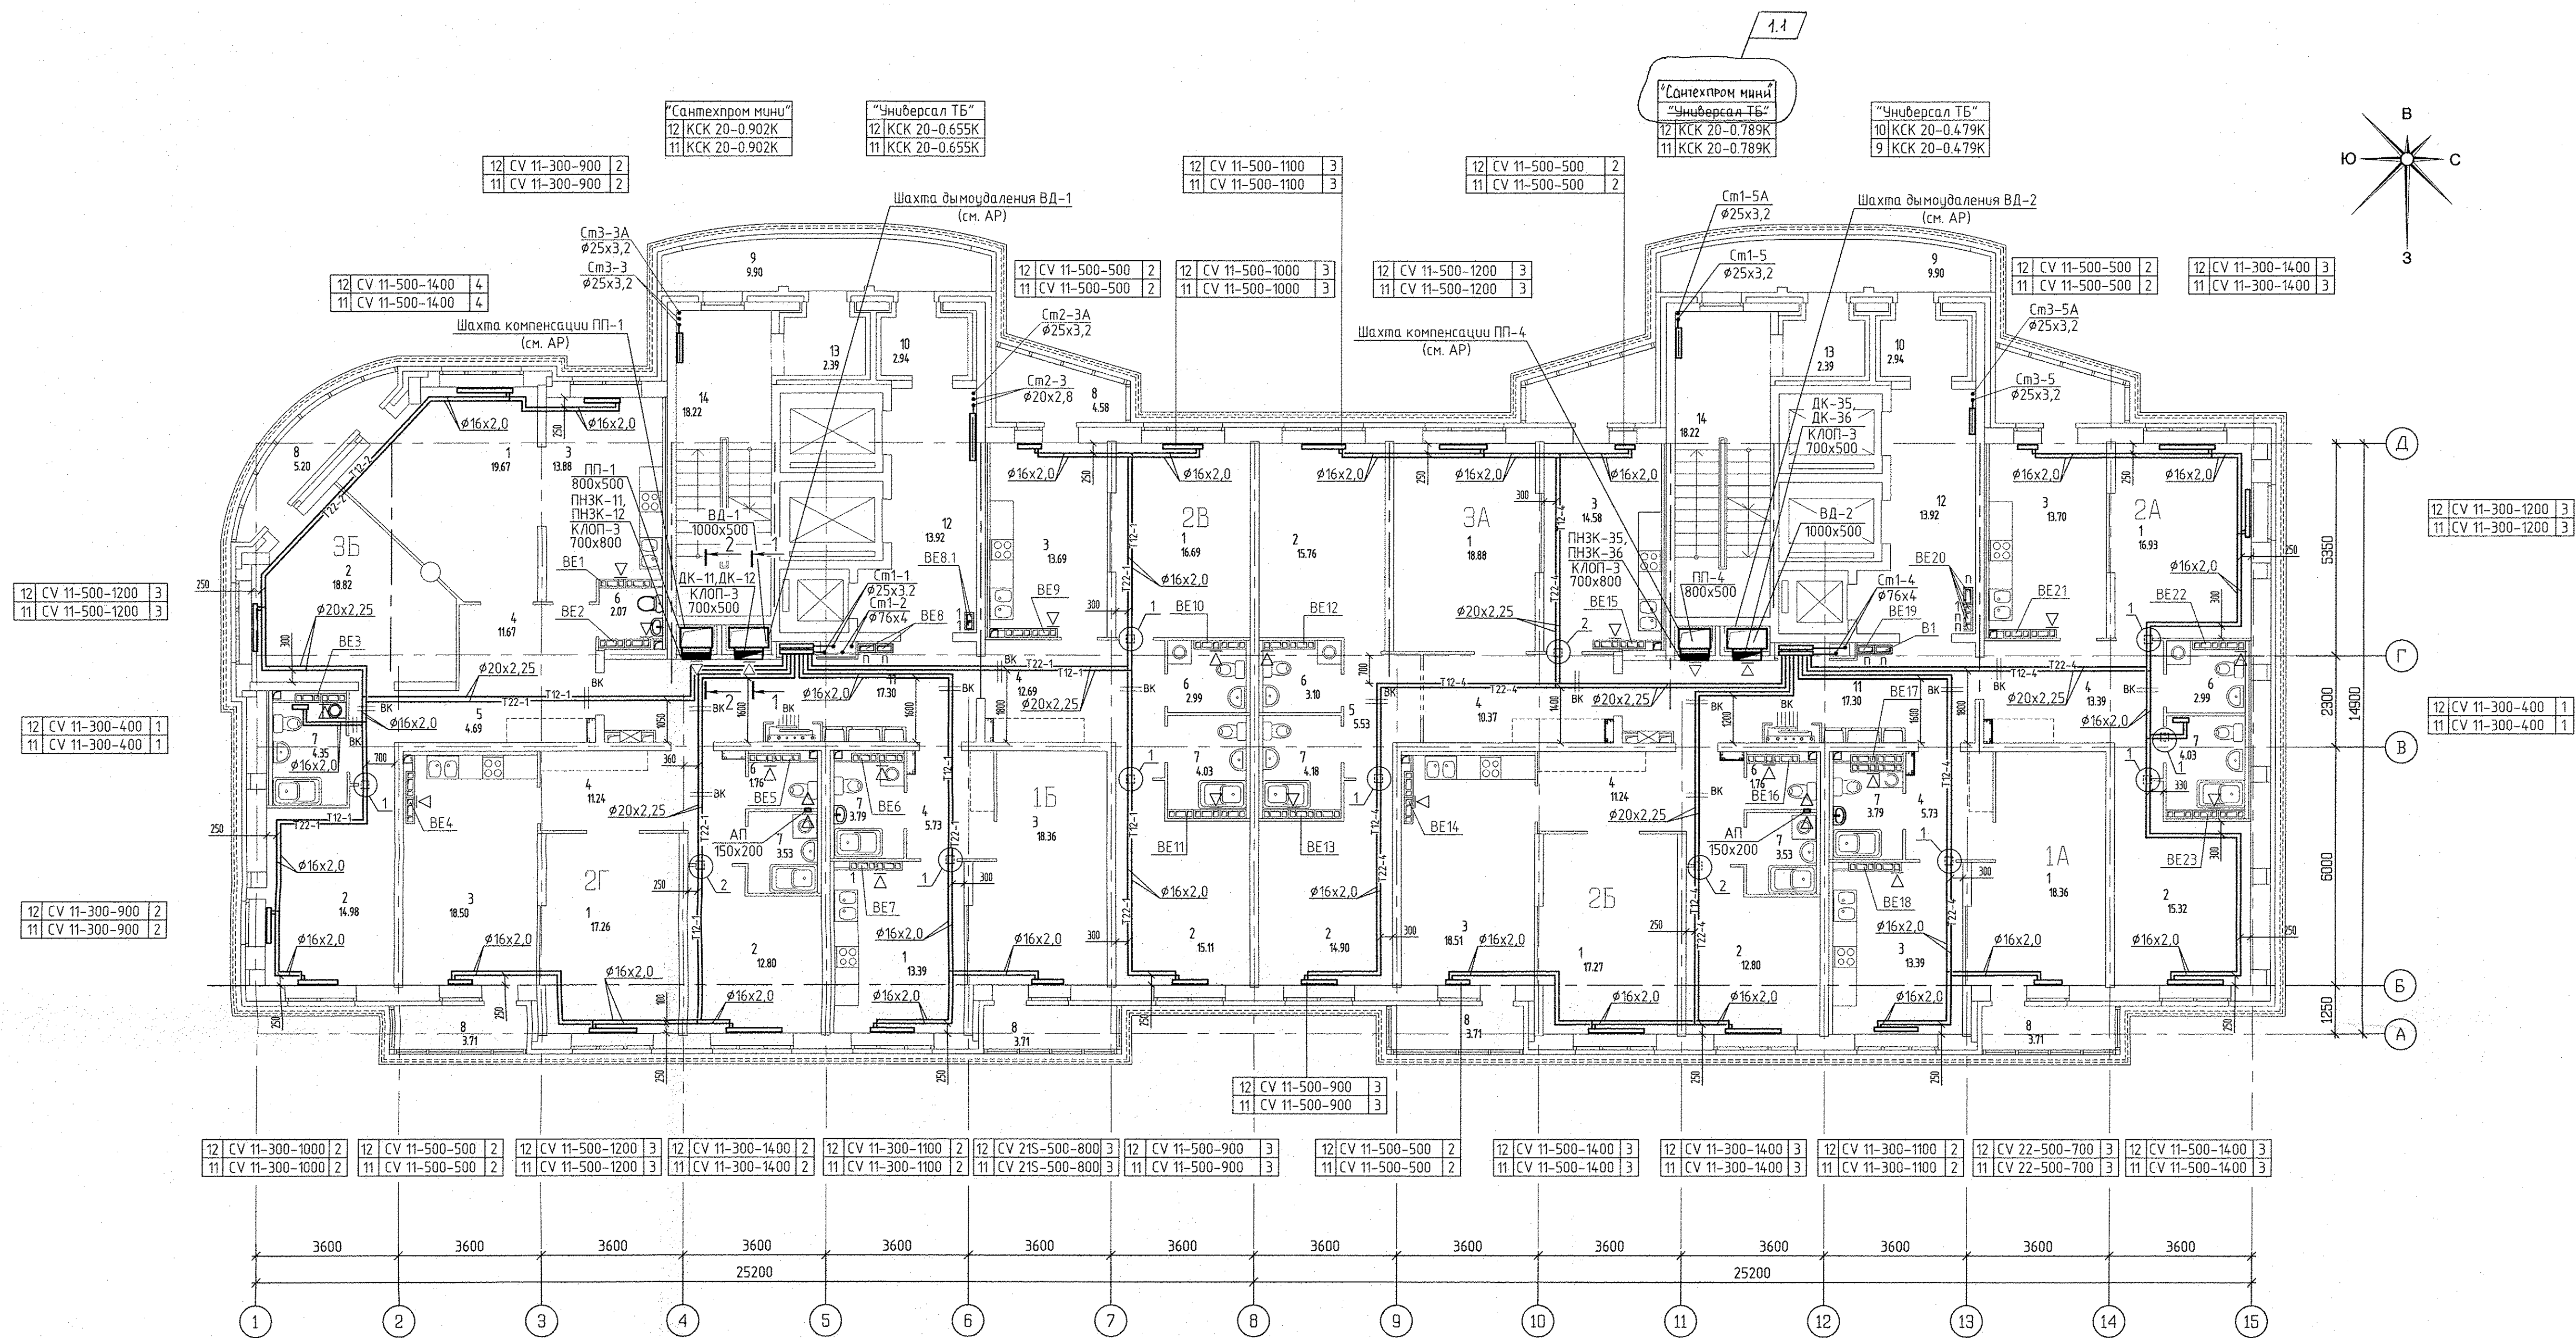




Фрагмент плана 12 этажа
в осях 12-13/Б-В (1:100)

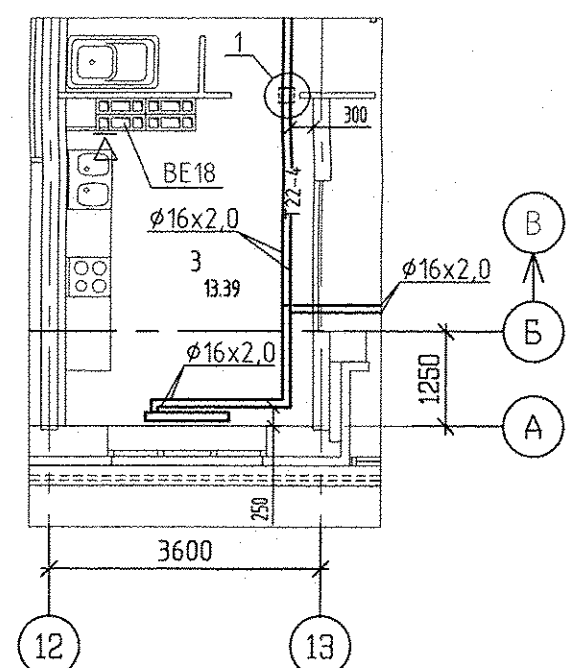

1 - 1
(1:50)

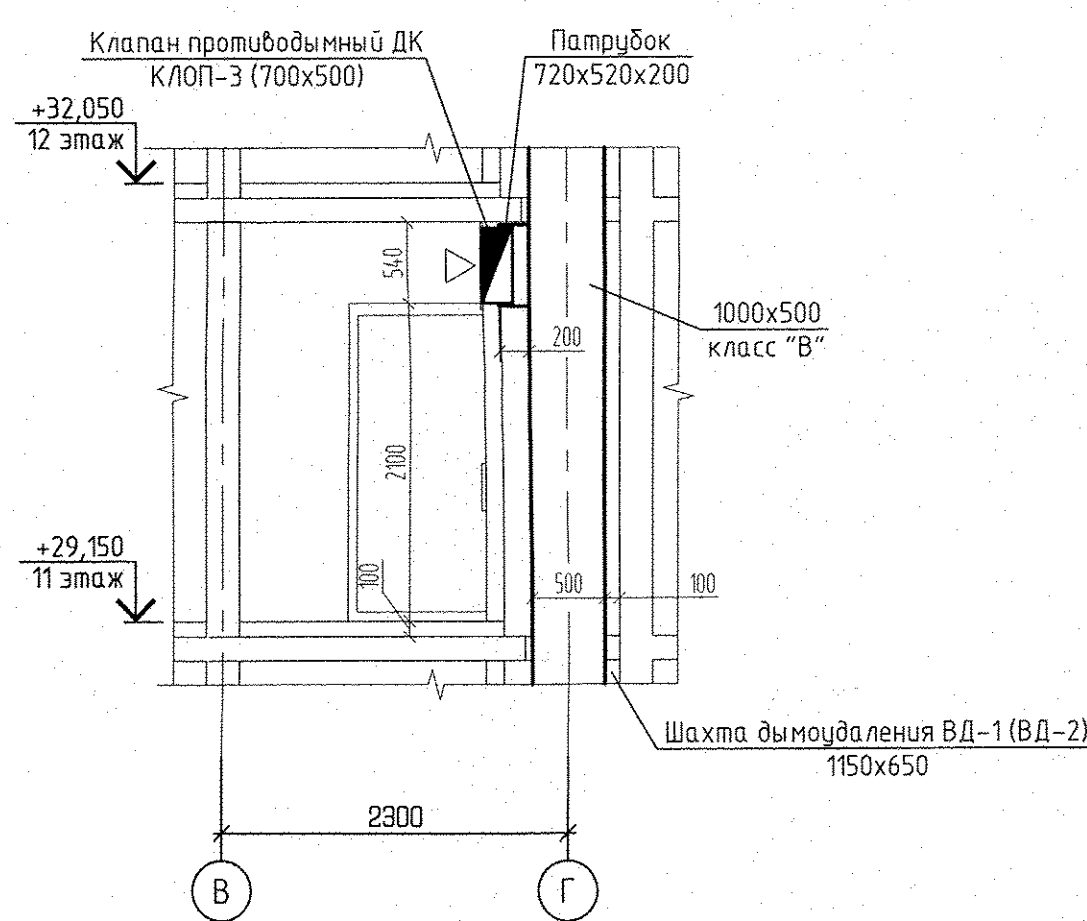

2 - 2
(1:50)

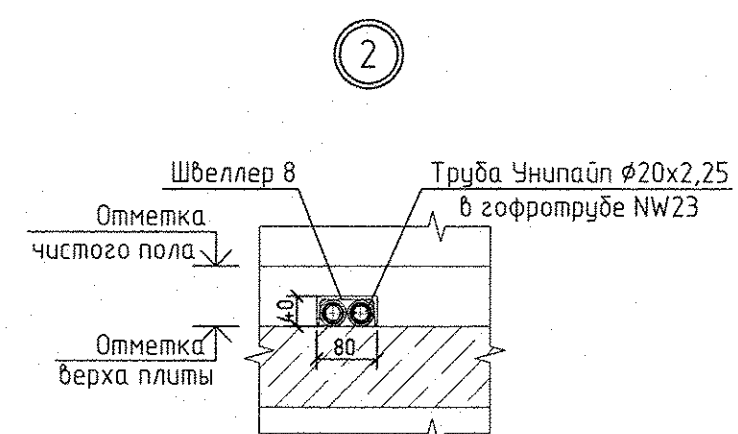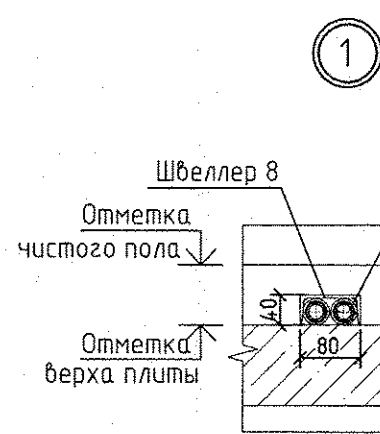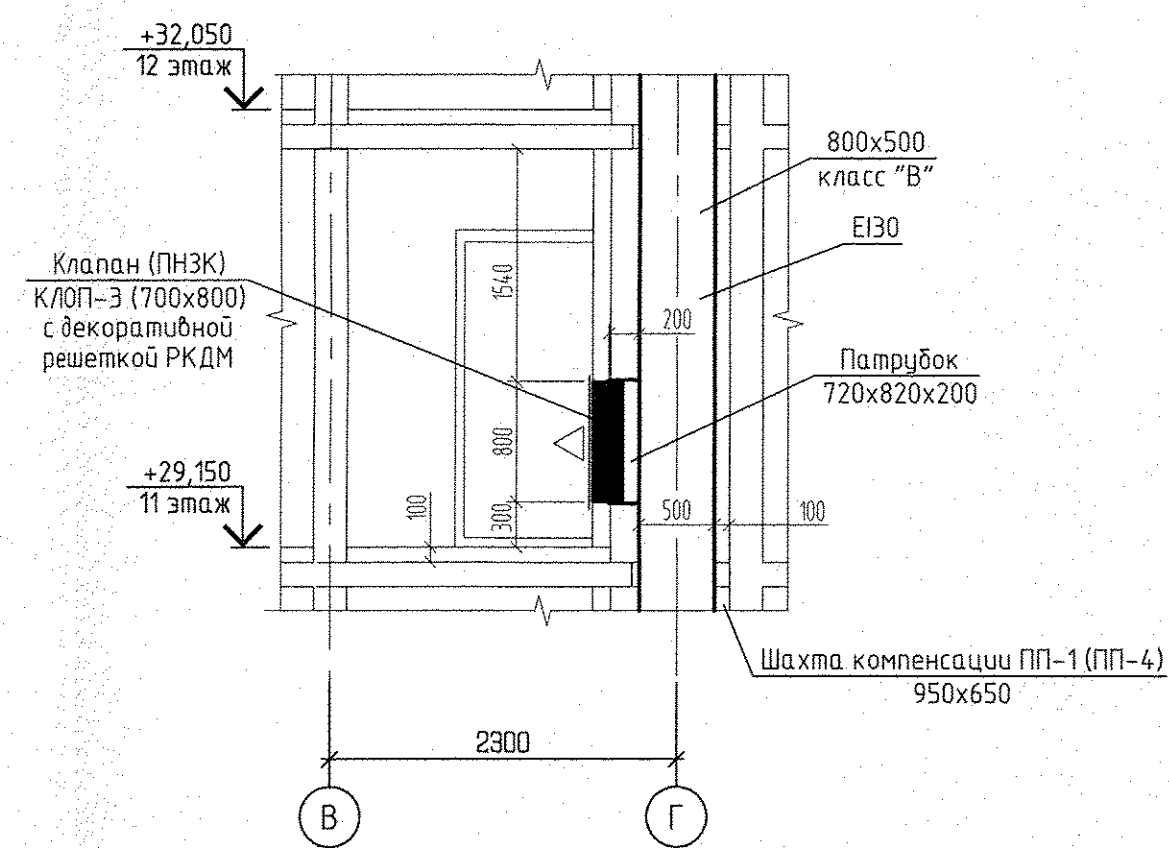

Условные обозначения:

3м	Регистратор "PURMO" панельный "Ventil Compact"	3
11	CV11-500-1000	3

Индекс предварительной настройки
клапана терморегулятора

Примечание:

- Схемы вентканалов BE-1... BE-23 см. раздел АР листы 34-39.
- Тип решеток не указанных на плане принять РВП-3 120x200 по ГОСТ 13448-82.
- У отопительного прибора в ванной комнате оси Г-В/1 предусмотрен напольный крепеж.
- Все подводки к приборам отопления "Ригто" выполнить трубой металлопластиковой "Унипласт" диаметром 16x2,0 мм.
- Разрезы по системам ВД-2 и ПП-4 аналогичны разрезам 1-1 и 2-2, выполненным для систем ВД-1 и ПП-1.

АПУ.030-01-0В			
1	1	222-16	08.16
ИЗМ.	КОЛУЧ.МИСТ	И. ДОК.ПОДПИСЬ	ДАТА
Разработал	Джуган	11.07.16	
Проверил	Пашаева	11.07.16	
Гл. спец.	Пашаева	11.07.16	
Итого по объекту: 21-25 этажная блок-секция			
Отопление и вентиляция План 11, 12 этажей			
АТОМСТРОЙКОМПЛЕКС			