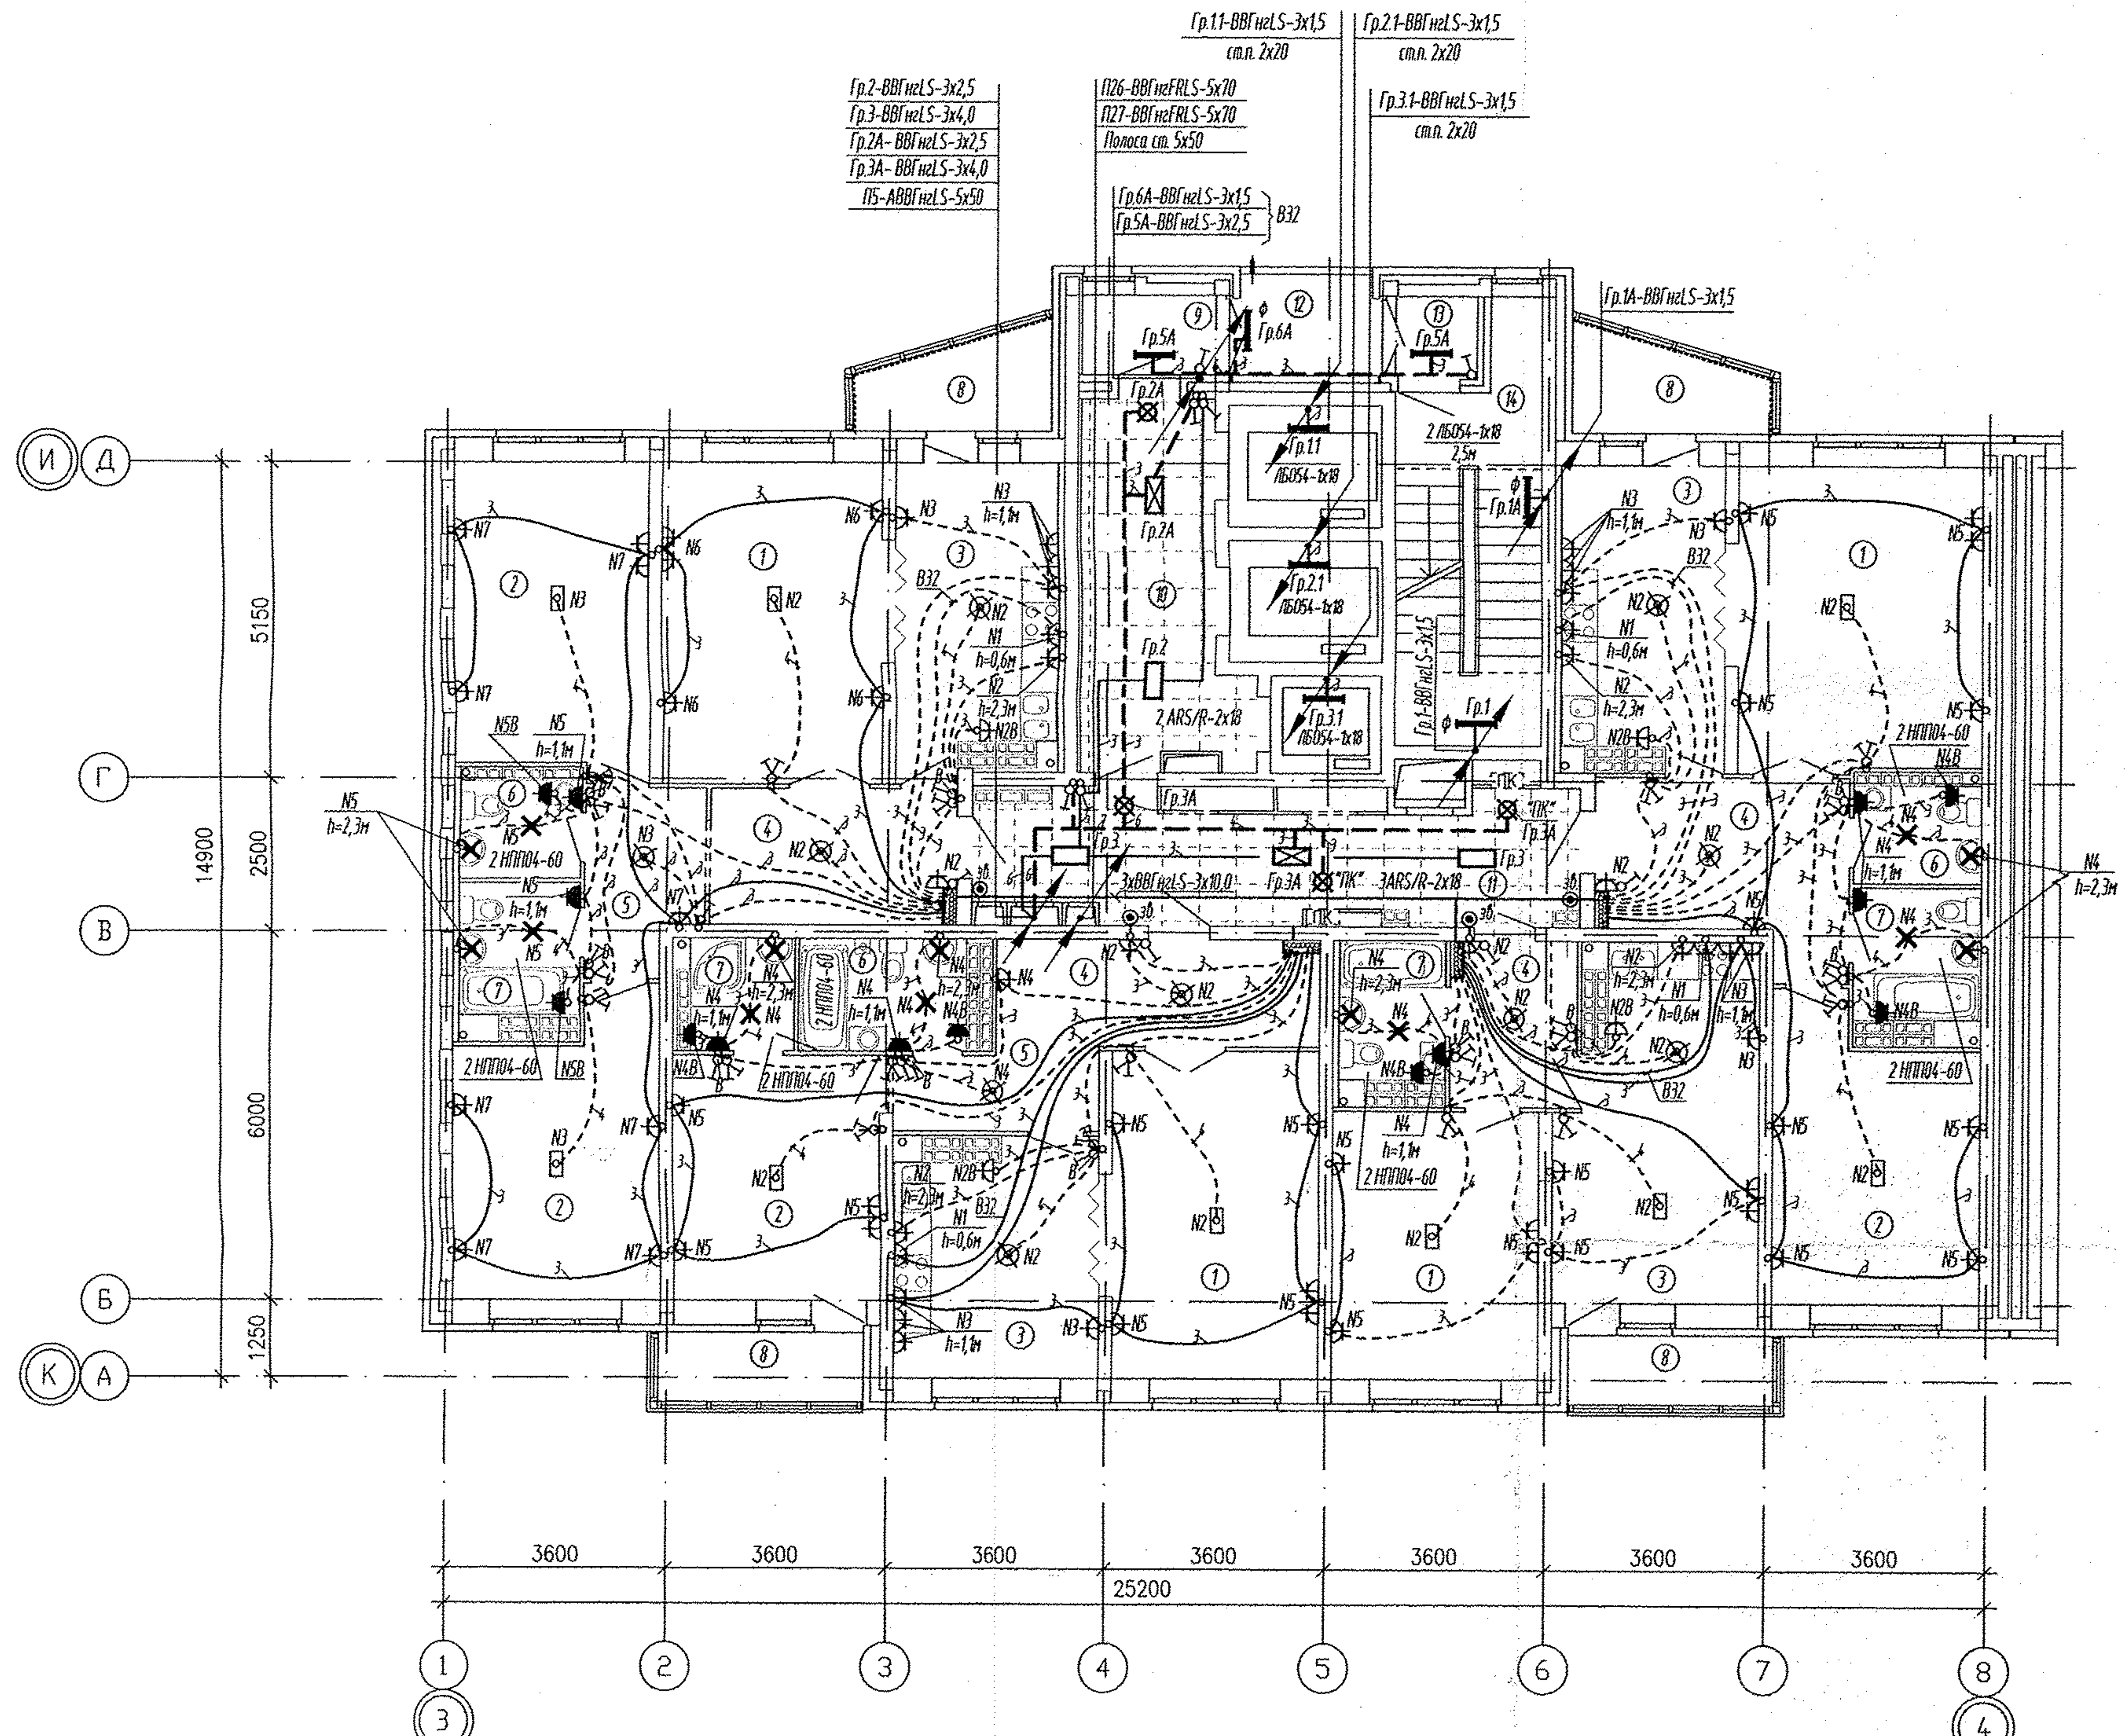


ЭКСПЛИКАЦИЯ ПОМЕЩЕНИЙ

Номер помещения	Наименование	Площадь ,м2
	Помещения квартир	
1	Гостиная	71.84
2	Спальня	59.32
3	Кухня	55.28
4	Прихожая	34.08
5	Коридор	9.69
6	Санузел	15.06
7	Ванная	8.57
7а	Душевая	3.04
8	Балкон	16.32
	Итого	273.2
	Общедомовые помещения	
9	Тамбур	2.98
10	Лифтовой холл	13.83
11	Коридор	18.35
12	Переходная лоджия	3.91
13	Тамбур	2.16
14	Лестничная клетка	14.92
	Итого	56.15


Условные обозначения:

——— - трубы, проложенные в монолите плиты перекрытия данного этажа;

- - - - - трубы, проложенные в монолите плиты перекрытия вышележащего этажа;

Управление световыми указателями "ПК", "Выход" со щита ШР1.

⊠ - световой указатель "ПК", "Выход" - ЛБО29, h=2,3м

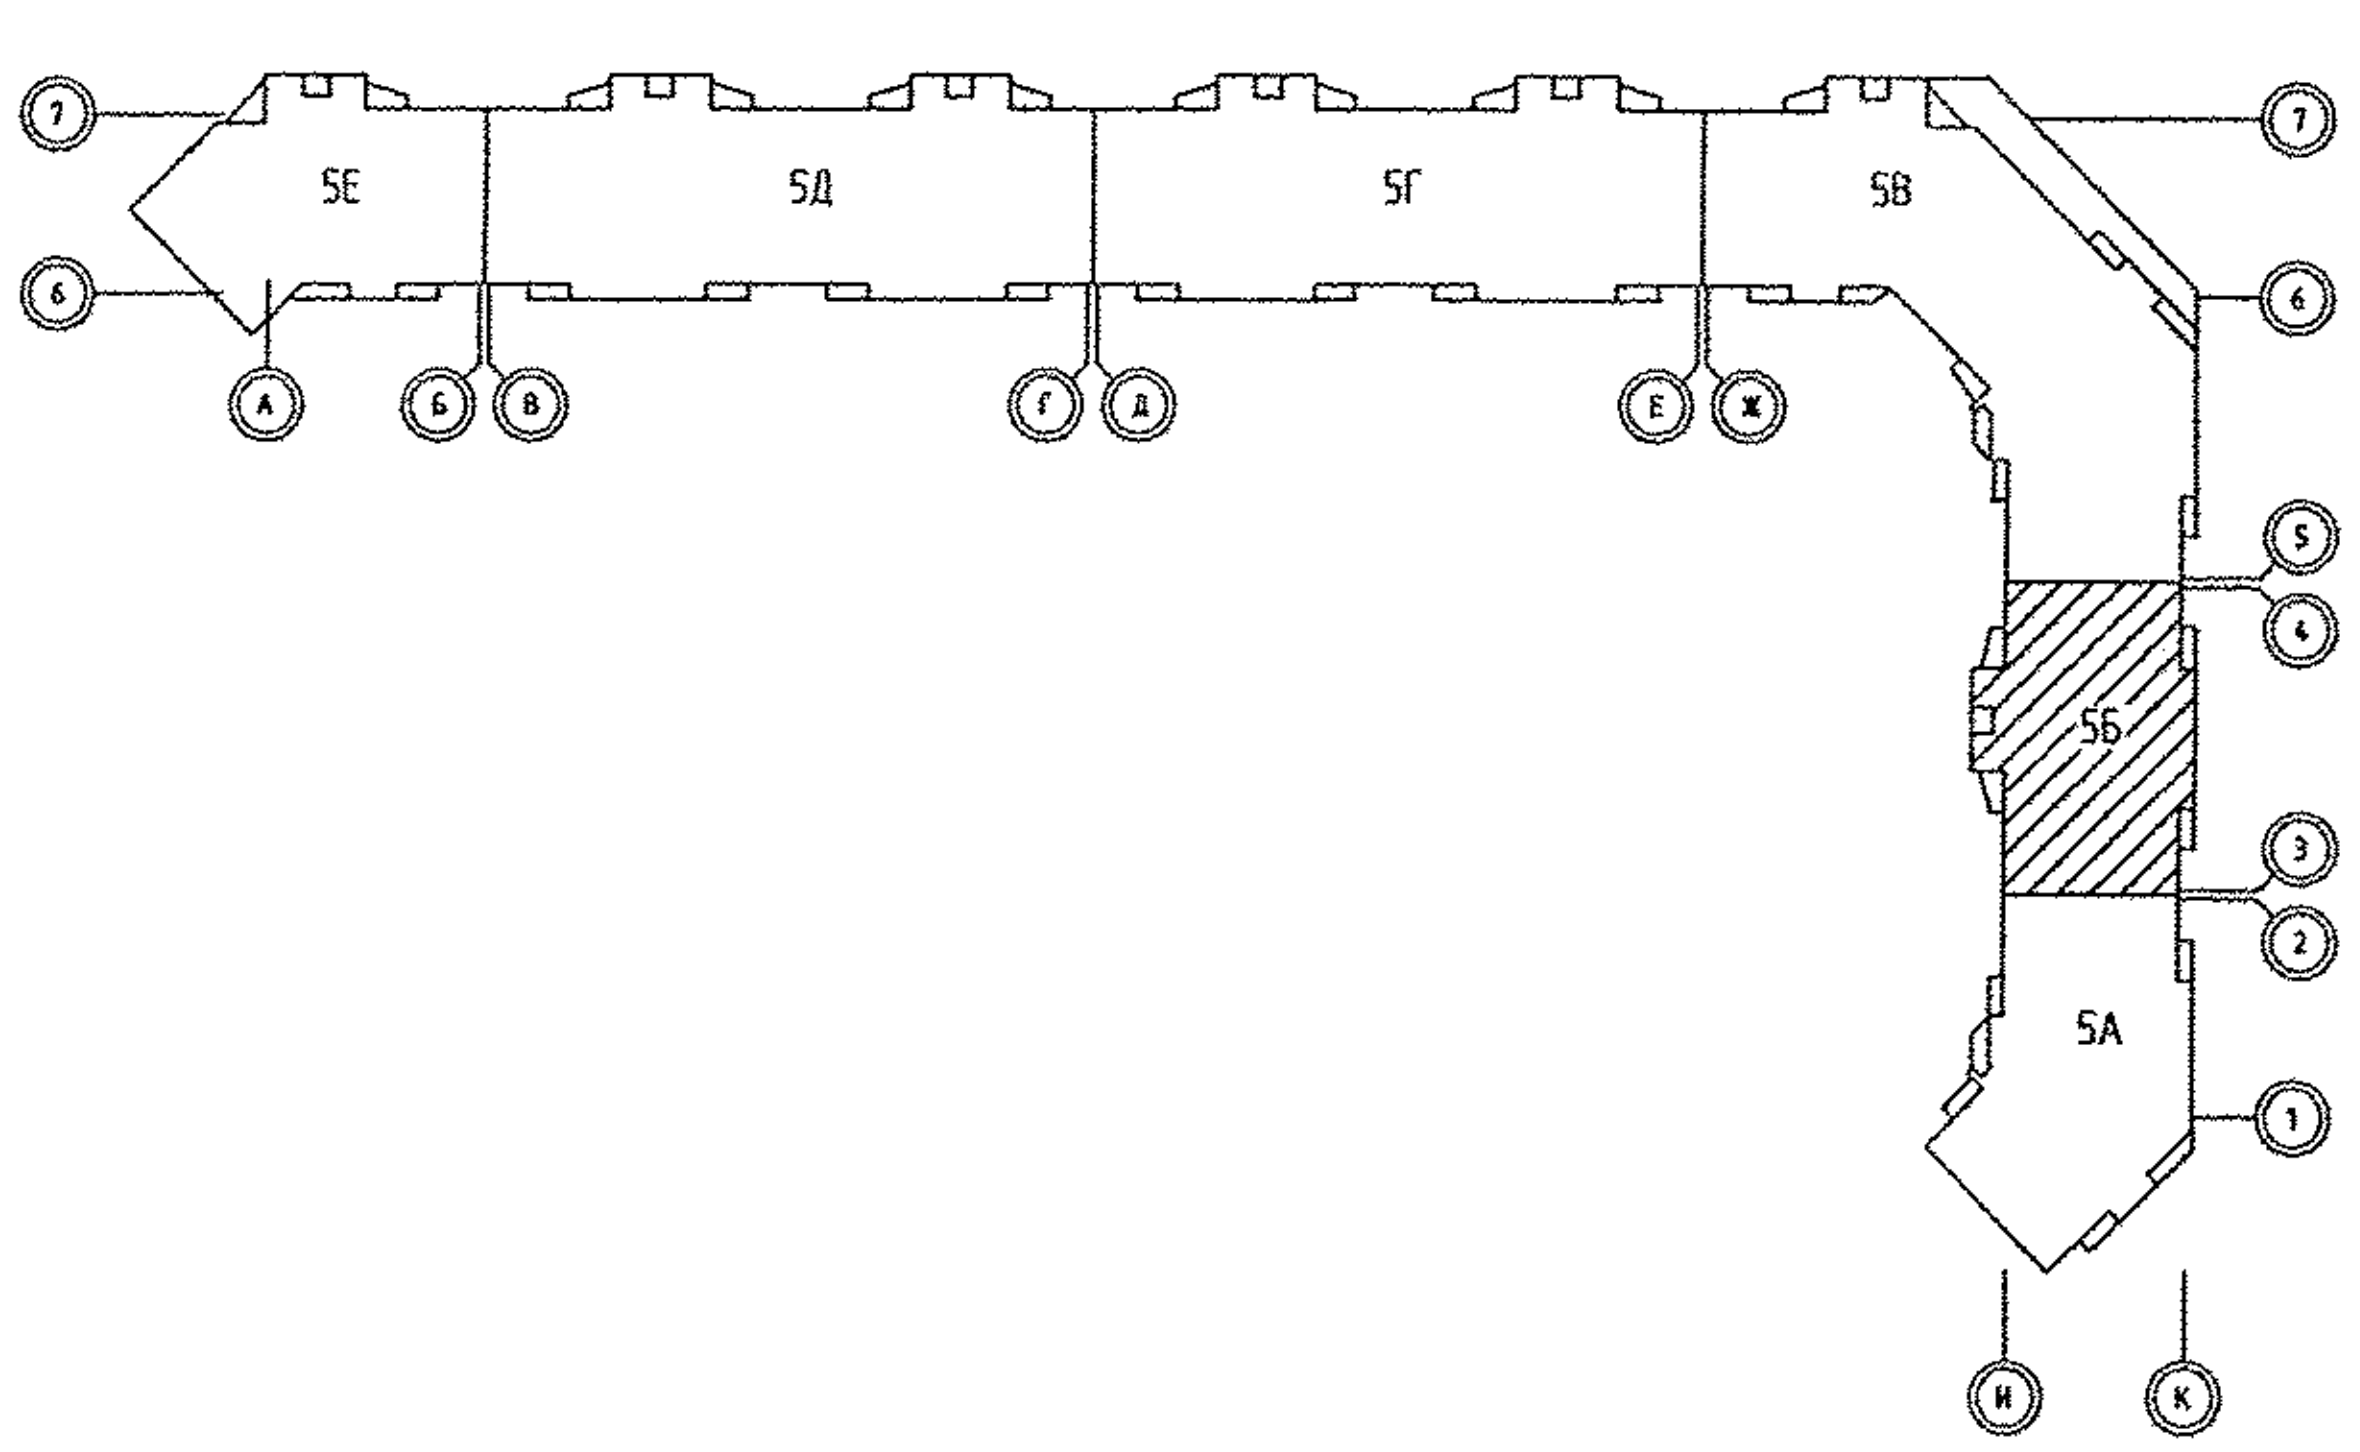

СОГЛАСОВАНО	АР	Бушуева
	ОВ	Пашаева
	ВК	Хэкова
СОГЛАСОВАНО	СС	Чихик

Взам. инв.N | Подпись и дата | Инв.N подл.

Изм.	Кол.уч.	Лист	N док.	Подпись	Дата
ГАП		Гаранин			09.13
Гл. спец.		Смирнова			09.13
Проверил		Бунтури			09.13
Разработал		Киселева			09.13

АПУ.007-05Б-ЭЛ

Жилой микрорайон в квартале улиц Чкалова-Академика Вонсовского-Амундсена-Краснолесья в Ленинском районе г.Екатеринбурга. III очередь строительства. Жилой дом со встроенными помещениями, трансформаторной подстанцией и подземными парковками

Пусковой комплекс 1
27-этажная блок-секция 5Б

Стадия	Лист	Листов
Р	12	

План 25-26 этажей
Расположение сетей электрооборудования.

ЗАО КОРПОРАЦИЯ АТОМСТРОЙКОМПЛЕКС

Формат А2