


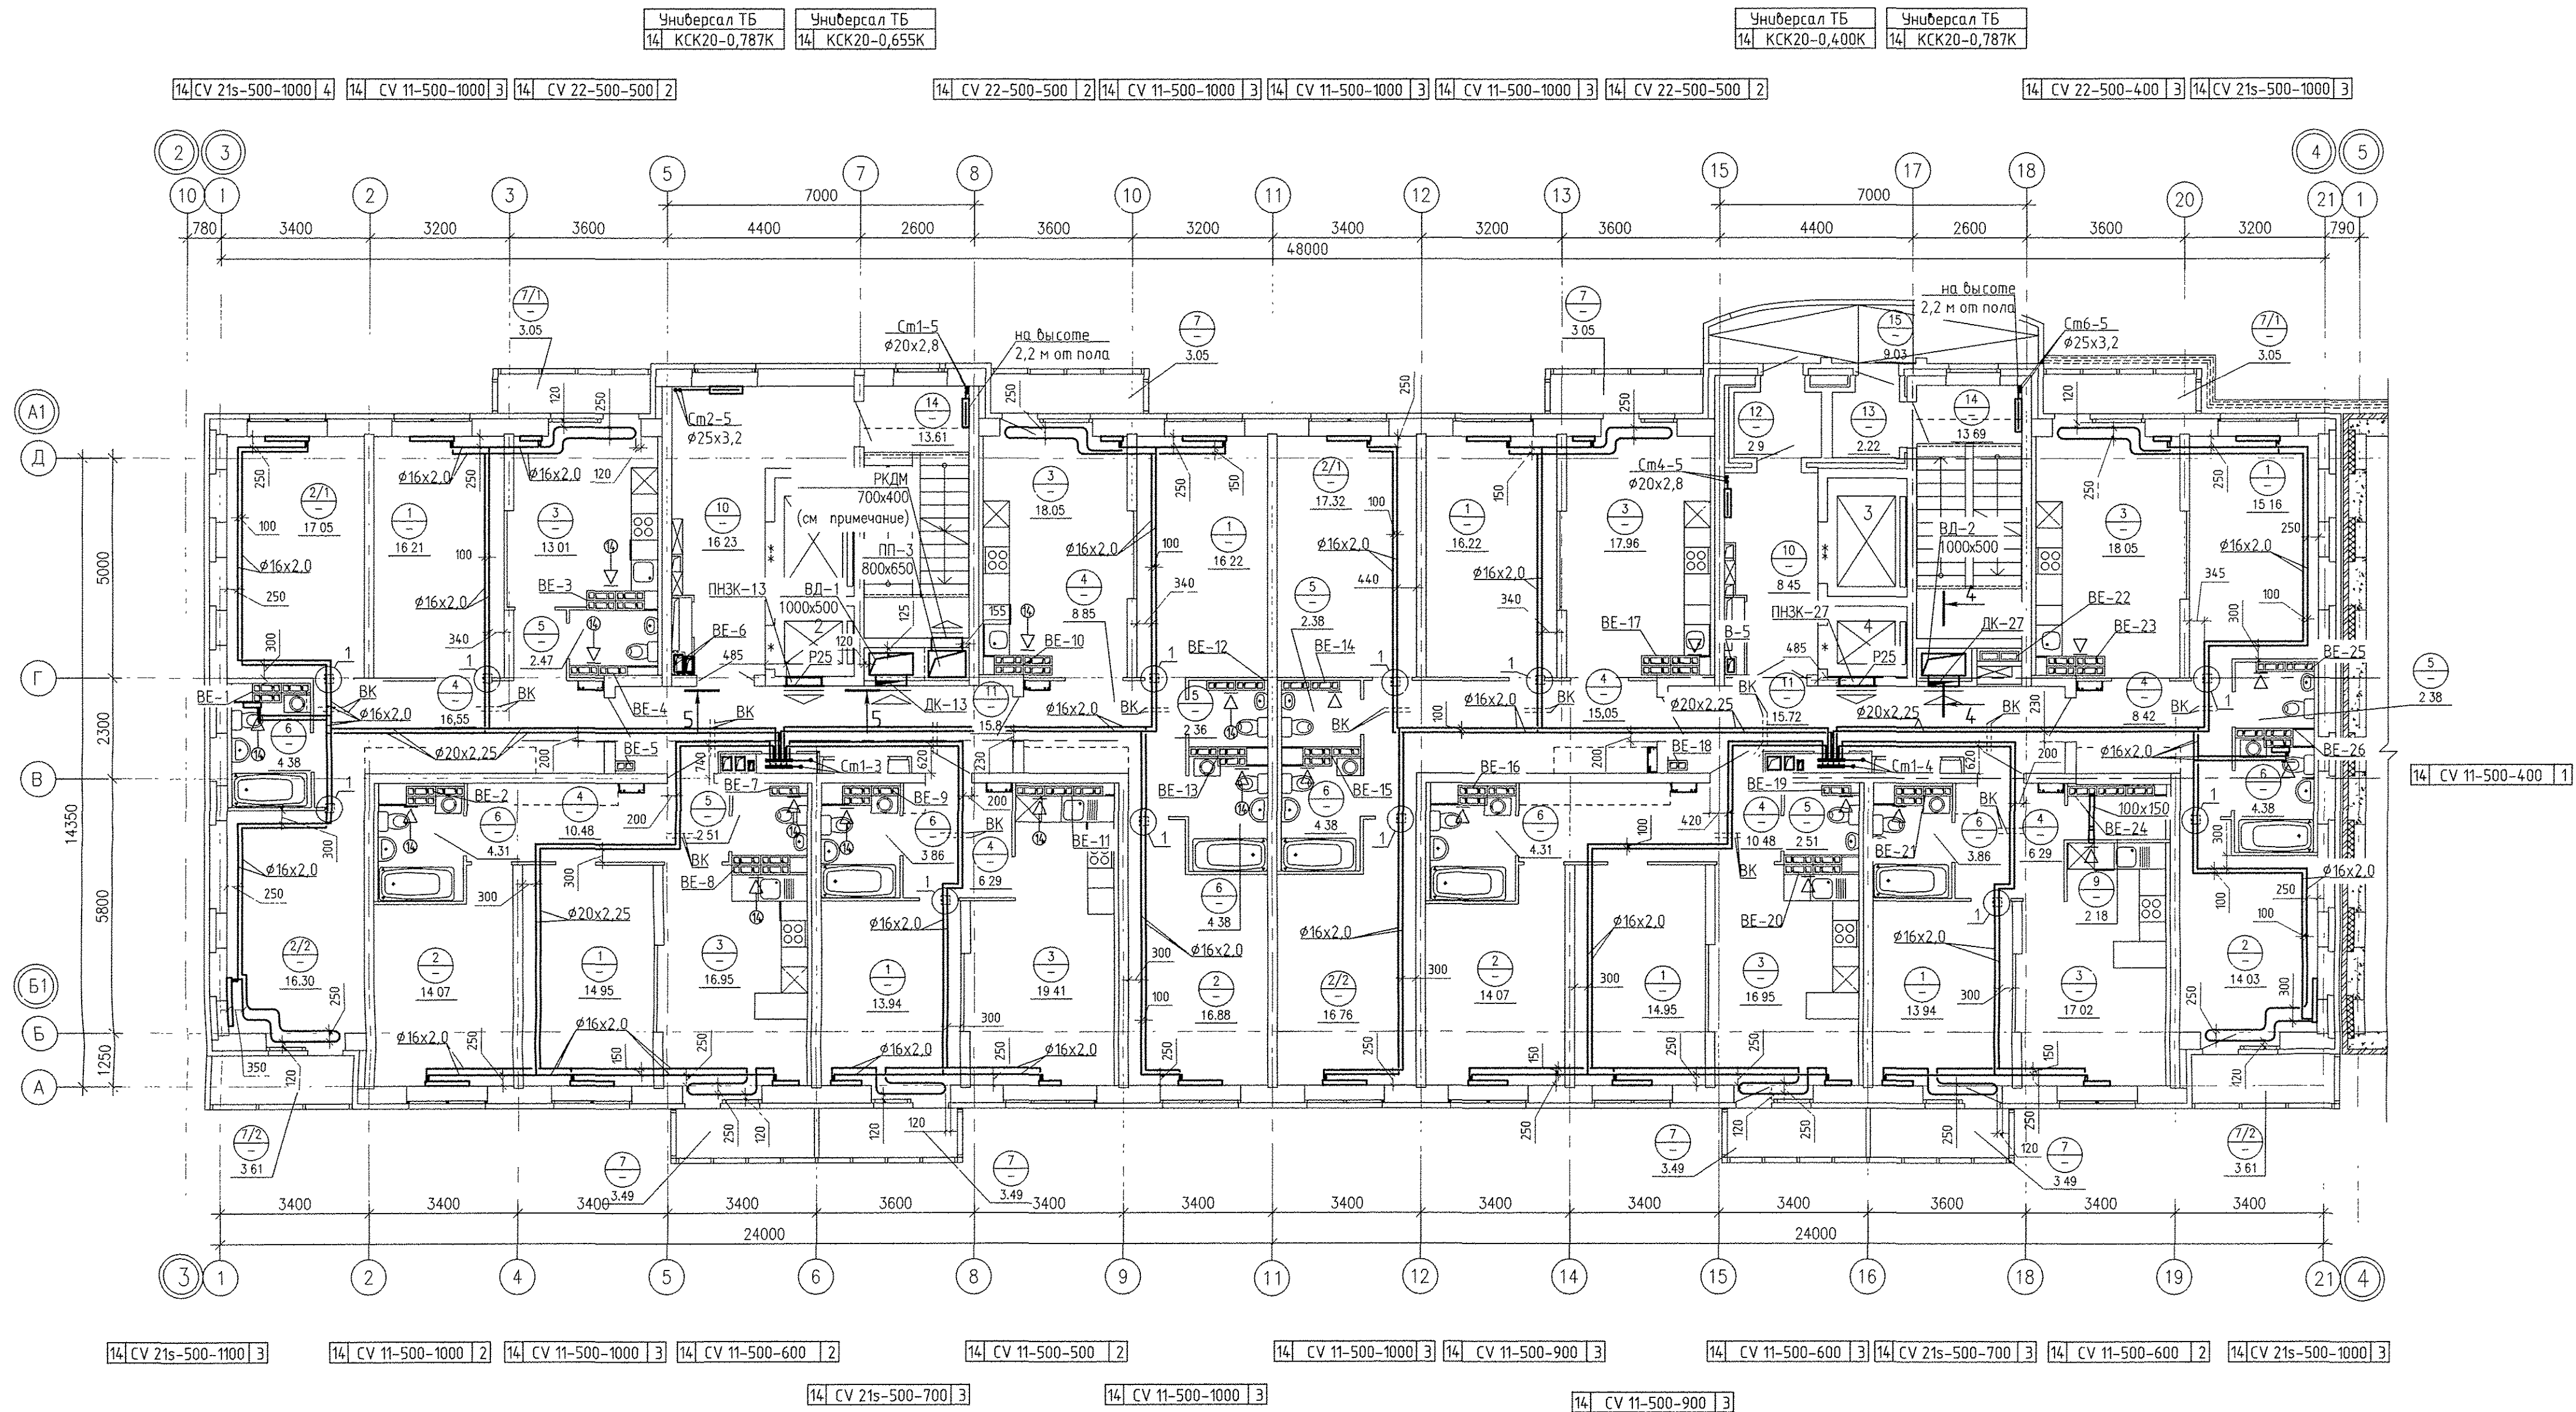
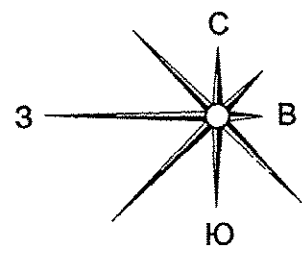


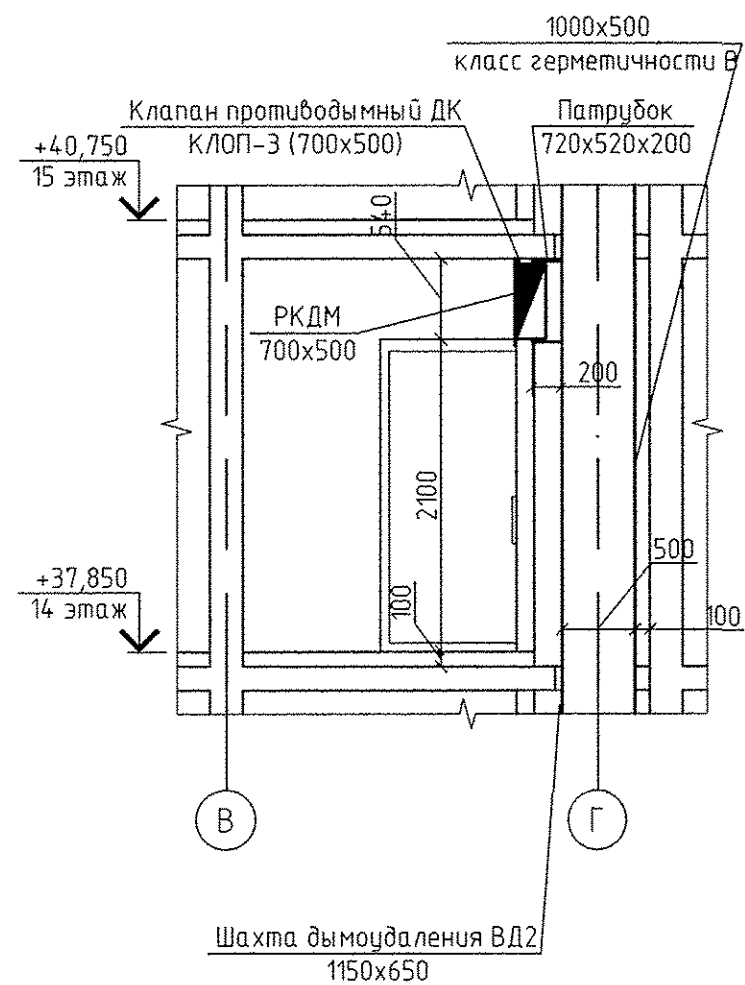

4-4

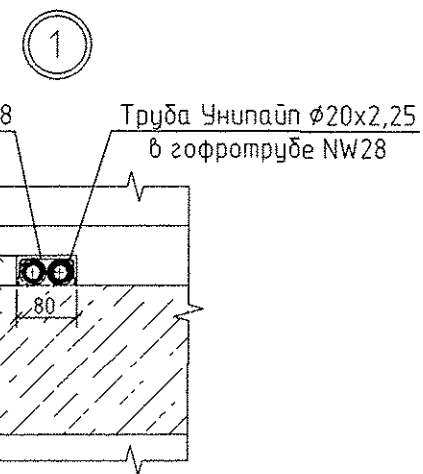

5-5

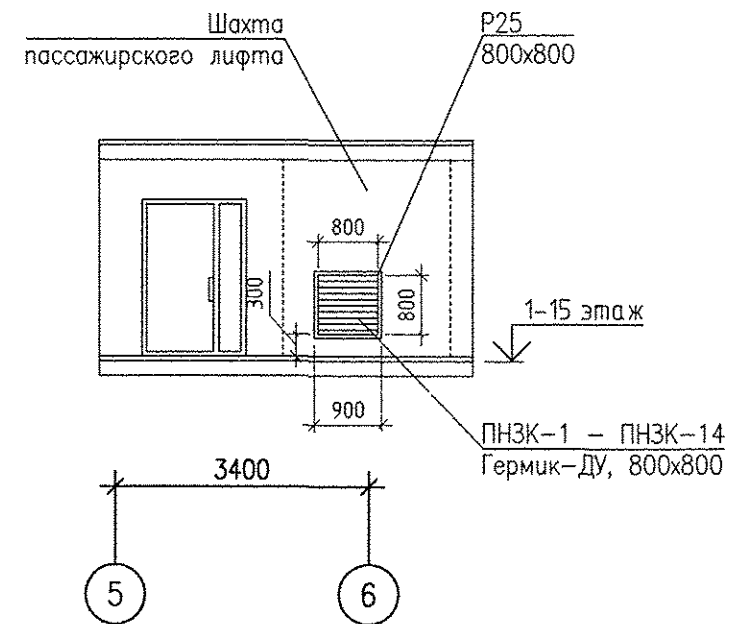

Экспликация помещений

Номер помещения	Наименование	Площадь, м ²	Кат. помещения
Помещения квартир			
1	Гостиная	121,60	
2 (2/1,2/2)	Спальня (Спальня 1; Спальня 2)	126,48	
3	Кухня	137,40	
4	Коридор	82,41	
5	Сан узел	14,61	
6	Ванная	33,86	
7 (7/1,7/2)	Балкон (Балкон 1; Балкон 2)	33,38	
8	Лоджия	—	
9	Встроенный шкаф	2,18	
Итого по жилой части:		551,92	

Номер помещения	Наименование	Площадь, м ²	Кат. помещения
Общедомовые помещения			
10	Лифтовой холл	24,68	
11	Межквартирный этажный коридор	31,52	
12	Тамбур	2,90	
13	Тамбур	2,22	
14	Лестничная клетка	27,30	
15	Переходная лоджия	9,03	
Итого (общедомовые помещения):		97,65	

Примечание.

- Для решеток, не указанных на плане, принять решетку регулирующую 150x200
- Все подводы к приборам отопления "Ритмо" выполнить трубой металлопластиком "Унипласт" диаметром 16x2,0 мм
- Узлы пересечения трубопроводов ОВ при поворотах и ответвлениях, а также с трубами ВК см. на л. 23, 24.
- Этажи, на которых устанавливается решетка РКДМ 700x400 см в соответствие с аксонометрической схемой системы ПП-3.

АПУ.030-02Б-ОВ					
Жилой комплекс со встроенно-пристроенными объектами общественного назначения, подземной, наземной автостоянками и трансформаторными подстанциями в квартале улиц Ирбитской-Радеевского-Блохера-Данилы Зверева в Кировском районе г. Екатеринбург					
Изм.	Кол.	Лист	N док.	Подпись	Дата
Разработал	Ветлушина	Р.В.	04.17		
Проверил	Пашаева	В.В.	04.17		
Нач. отг.	Пашаева	В.В.	04.17		
II этап строительства.					
16 - 20-этажная блок-секция					
План 14 этажа					
ЗАО КОРПОРАЦИЯ АТОМСТРОЙКОМПЛЕКС					
ГАП	Чирков	04.17			