


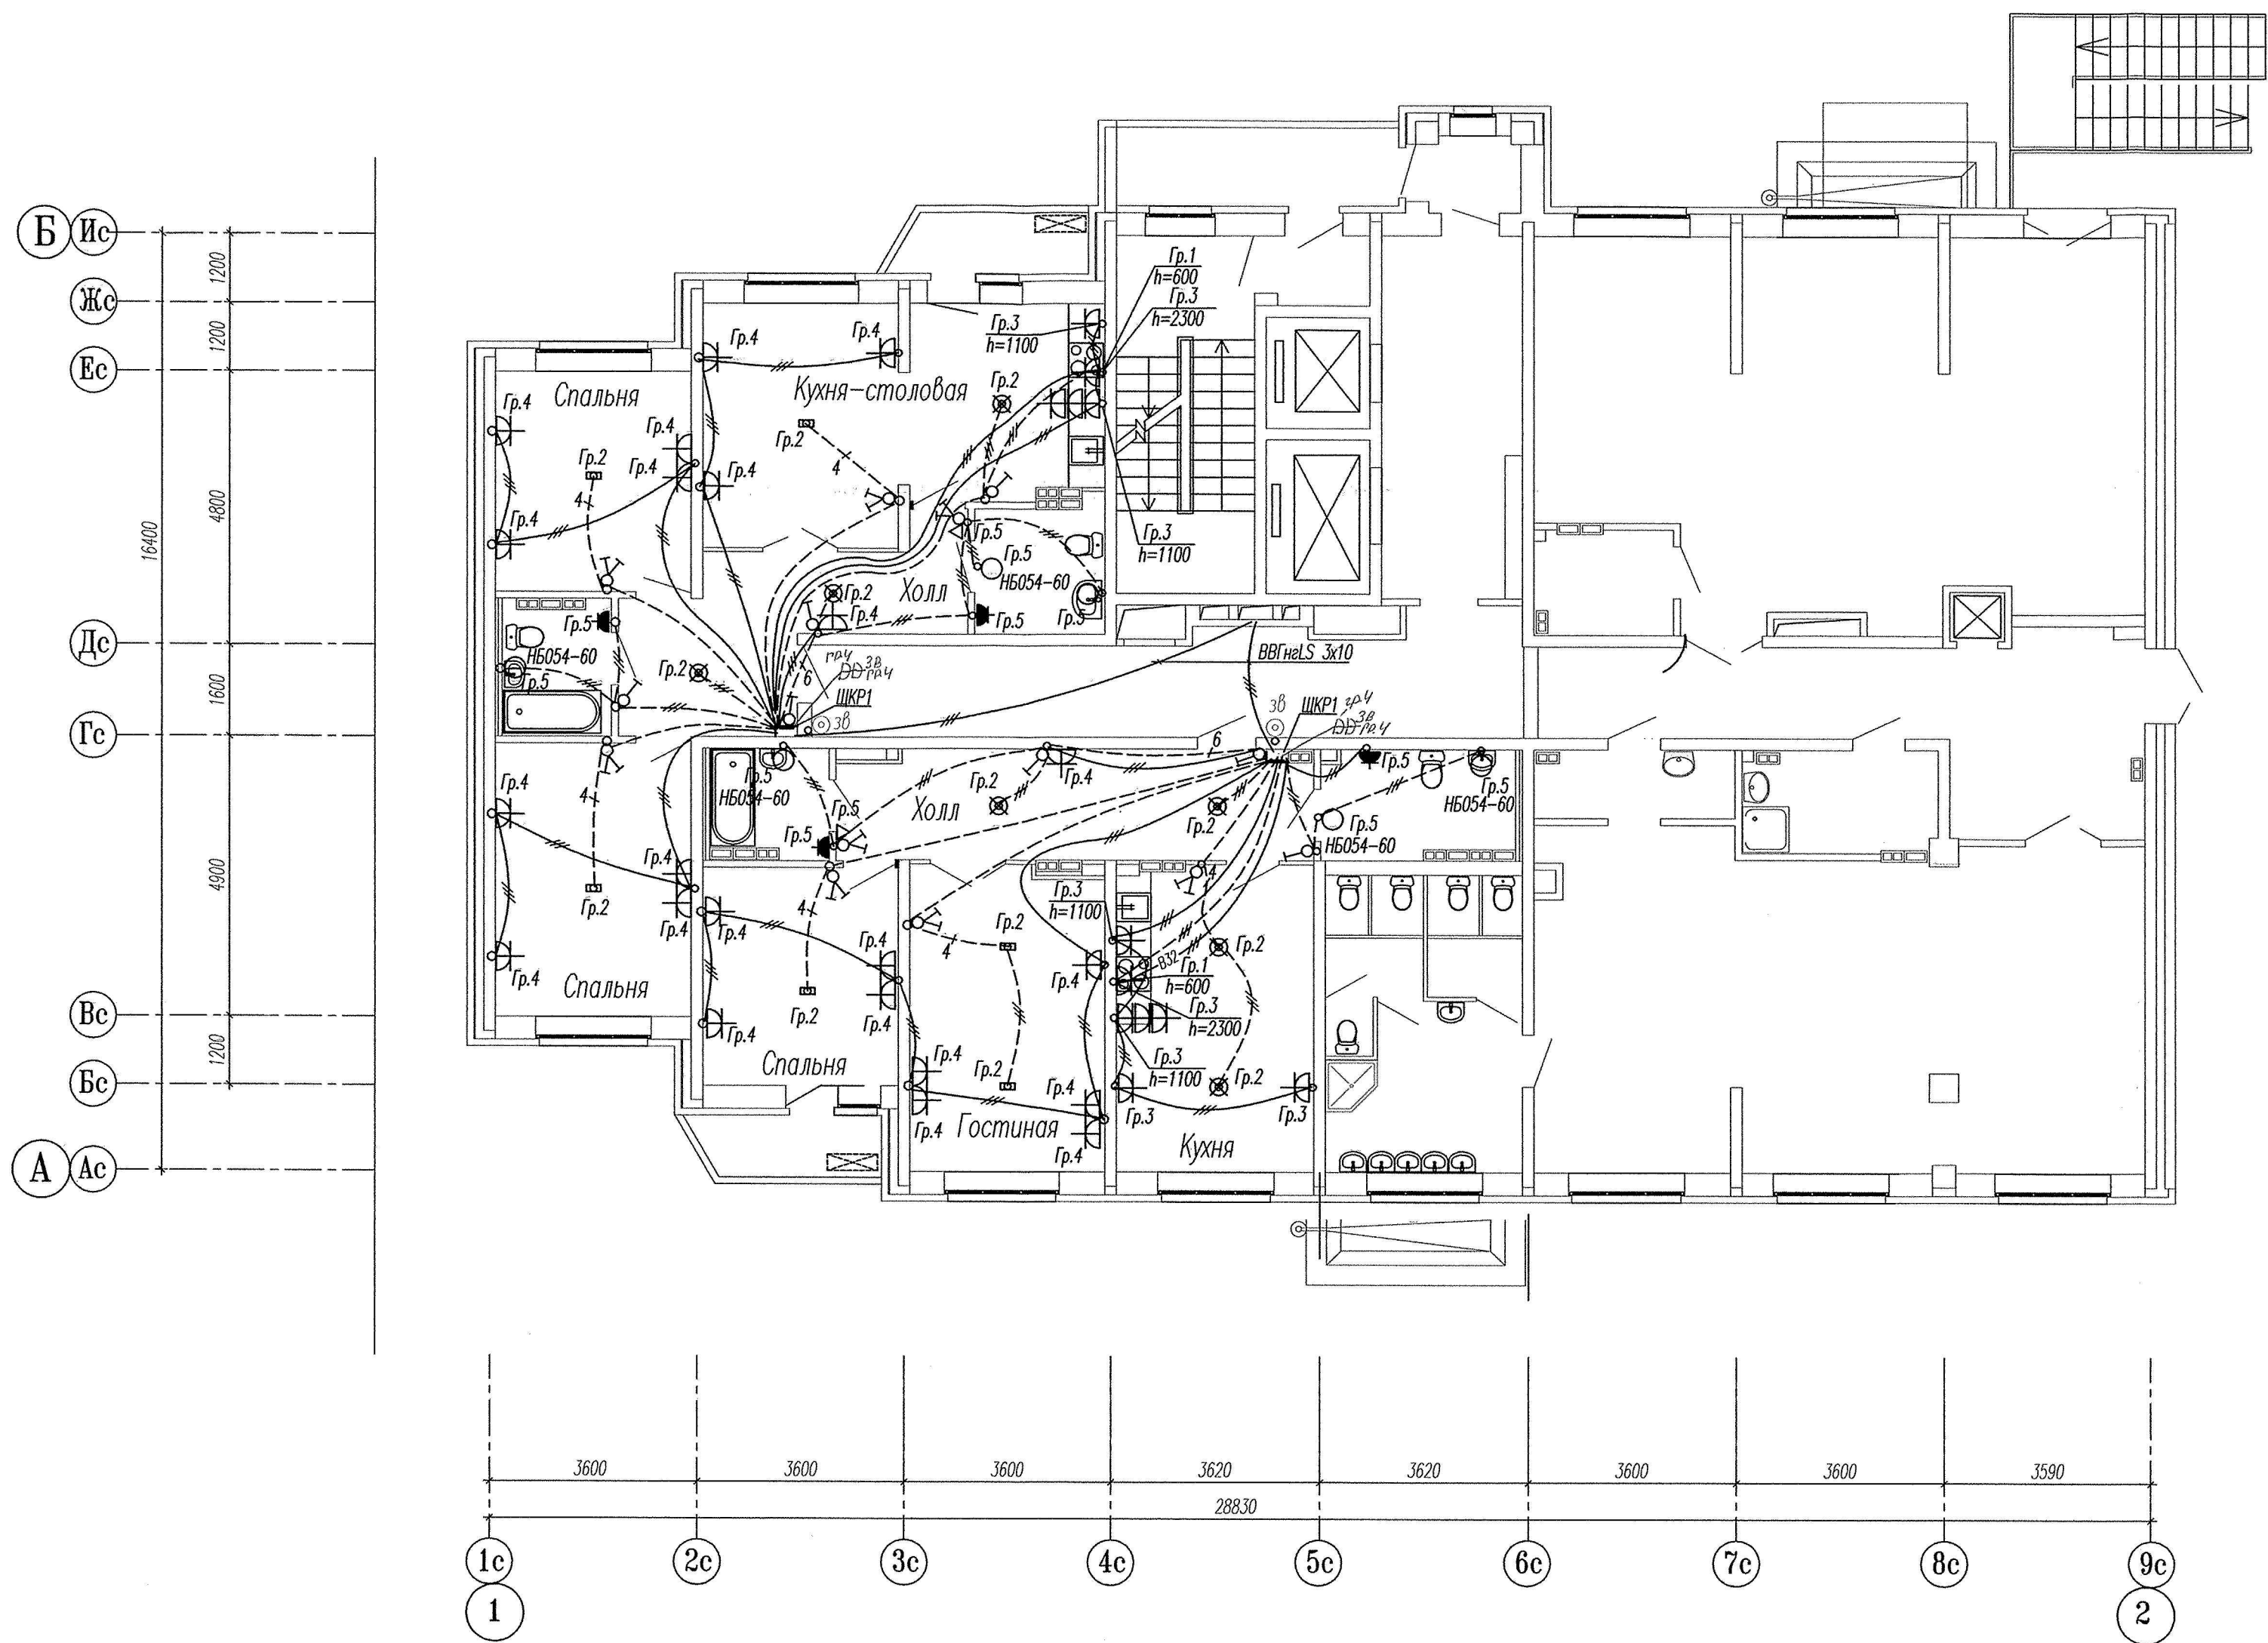

Примечание:

- Разводка труб в монолите потолка
- Разводка труб в монолите пола

Эл.питание квартир предусматривать от щита этажного до квартирного открыто за подвесным потолком. Питание квартир предусмотрено однофазное кабелем ВВГнгLS 3х10. Сети проложить проводом ПВ в виниловых трубах в монолитных конструкциях перекрытий пола и потолка, а также кабелем ВВГнг по перегородкам в штрабах под слоем штукатурки.

В квартирах высота установки от уровня чистого пола

выключатели – 800мм;

штепсельные розетки сан.узлов – 1100мм;

штепсельные розетки комнат – 300мм;

настенный патрон (Δ) – 2300мм;

○ – сетевые розетки типа НБ054 II кл.защиты, IP23, установить на высоту 2,3м от пола

В квартирах максимально размещать электроустановочные приборы на прикладках квартирных щитков (розетка, выключатель, розетка для звонка).

выключатель – 800мм;

штепсельная розетка для звонка на высоте 200мм от потолка;

штепсельная розетка коридора – 300мм от чистого пола.

СДП.001-03А-ЭП					
Многоэтажные жилые дома с нежилыми помещениями, встроенными детскими дошкольными учреждениями и подземными паркингами по ул. Машинная – Луганская в Октябрьском районе г. Екатеринбург					
Изм.	Кол.уч.	Лист	Ндок.	Подпись	Дата
Жилой дом №3А Секция в осях 1-2				Стация	Лист
				Р	12
План 2 этажа. Расположение сетей электрооборудования квартир				ООО "Синара-Девелопмент-Проект"	
Проверил	Горбовский	Сем	10.14		
Исполнил	Семенова	Сем	10.14		