
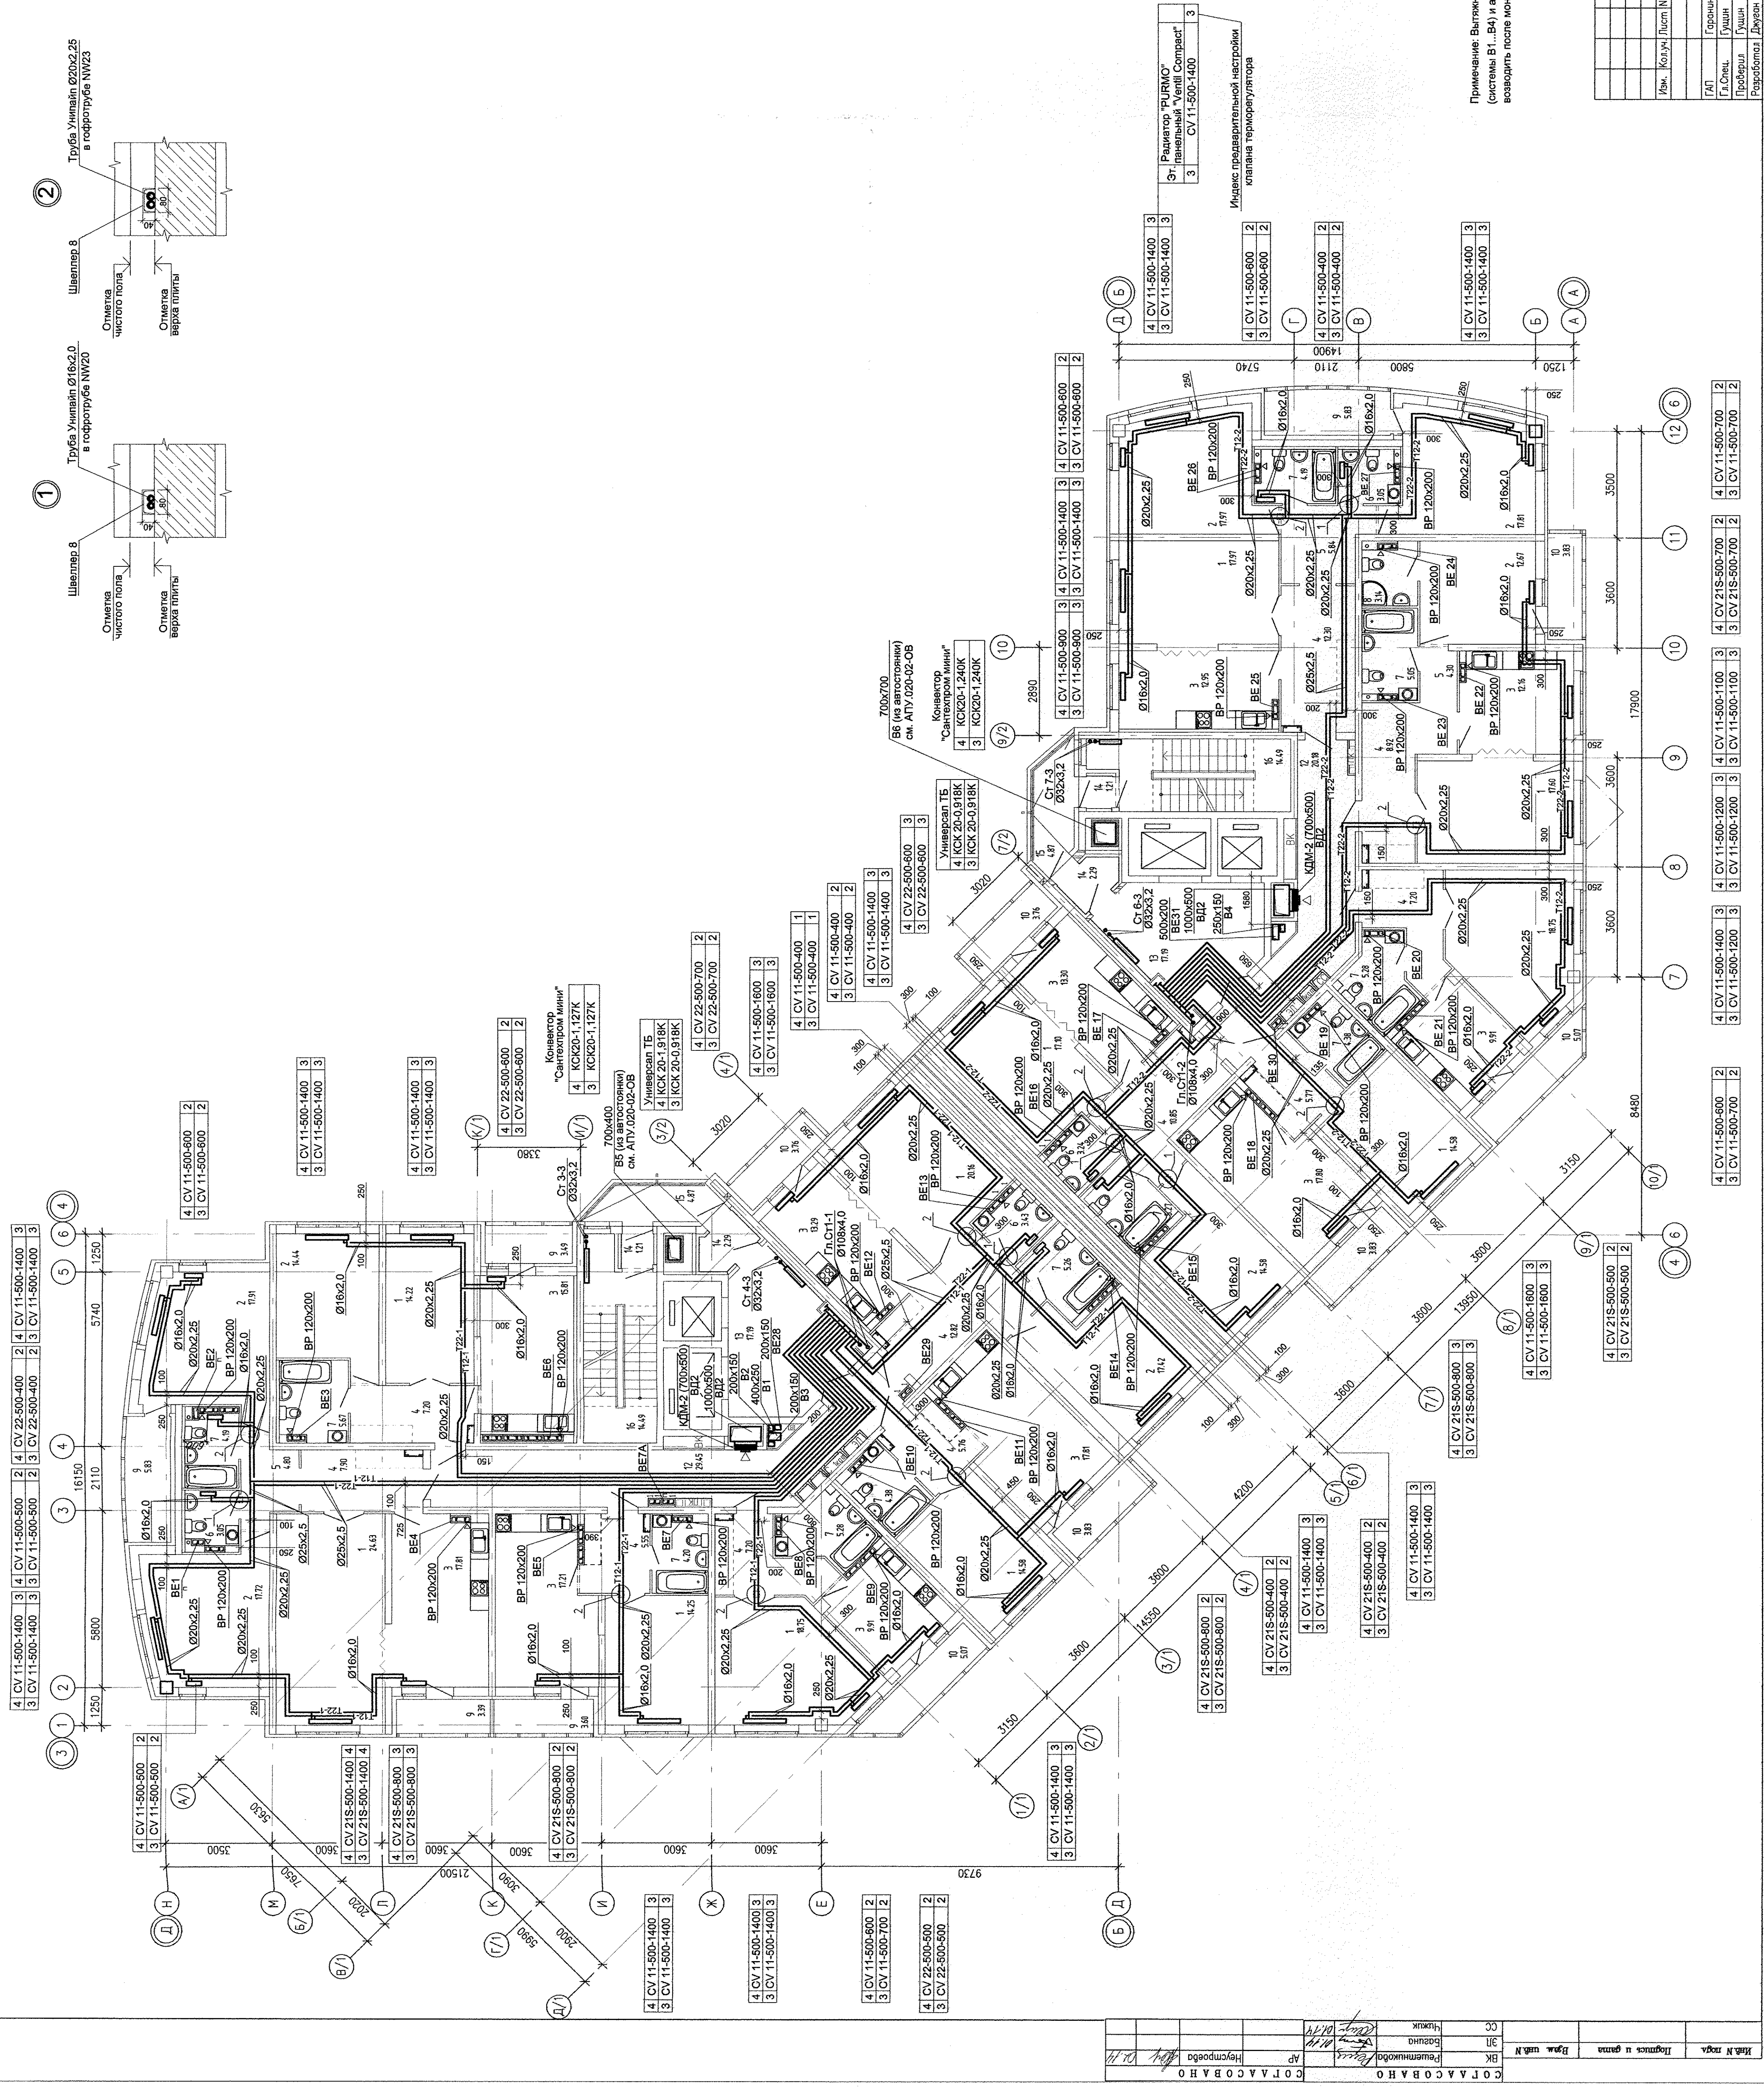


ЭКСПЛИКАЦИЯ ПОМЕЩЕНИЙ

Номер помещения	Наименование	Площадь, м2	Кот. помещения
1	Гостиная	192.59	
2	Спальня	130.52	
3	Кухня	157.96	
4	Прихожая	91.47	
5	Коридор	14.94	
6	Сан. узел	12.77	
7	Ванная	53.15	
8	Душевая	3.14	
9	Лоджия	22.14	
10	Балкон	29.15	
11	Кладовая	—	
	Итого	707.83	
	Общеслужб. помещения		
12	Коридор	49.63	
13	Лифтовая холл	34.38	
14	Танбур	7.00	
15	Переходная лоджия	9.74	
16	Лестничная клетка	28.98	
	Итого	129.73	

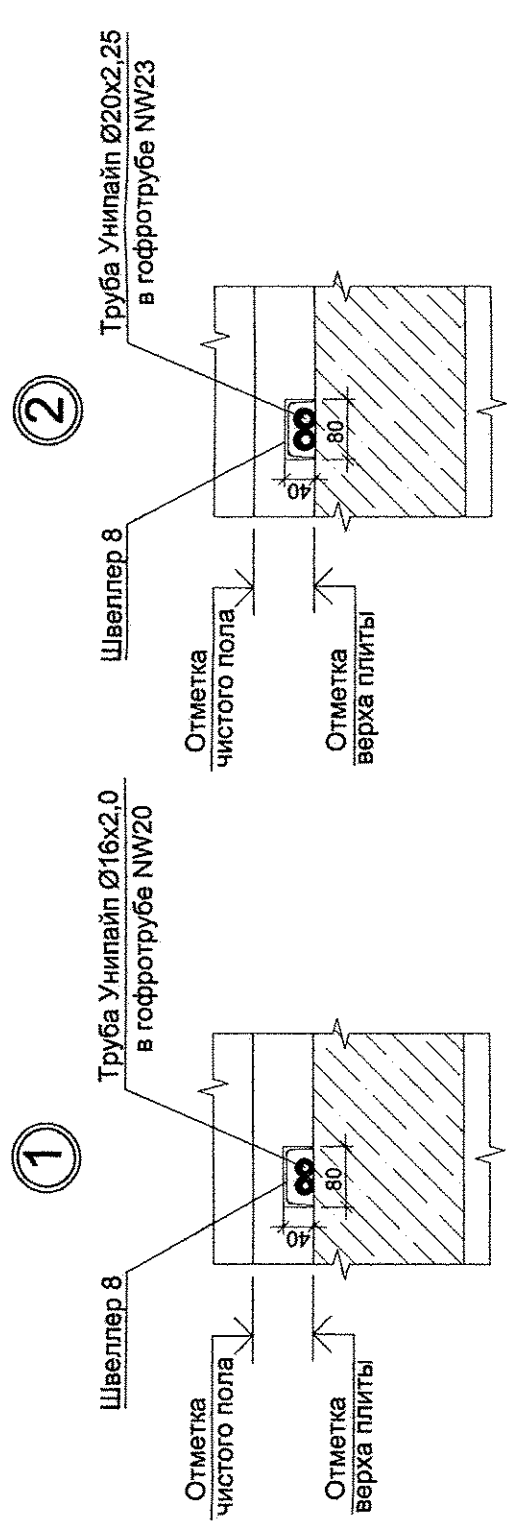

Примечание: Вытяжные шахты для систем вытяжной общеквартирной вентиляции встраиваемых помещений (системы В1, В4) и автономки (системы В5 и В6), а также систем дымоудаления возводить после монтажа воздуховодов

АПУ 020-01-08			
Изм.	Кол.	Лист	Лист
1	1	1	1
Масштабный жилой дом с нежилыми помещениями на первом этаже и подземной автостоянкой в границах улиц Велеских Коммунаров — Кантемиров в Верх-Исетском районе г. Екатеринбург			
ГП	Горюхин	01.14	Лист 6
Г.С.С.	Горюхин	01.14	Лист 6
Проектировщик	Горюхин	01.14	Лист 6
Разработчик	Дружинин	01.14	Лист 6

Отопление и вентиляция
План 3, 4 этажей
АТОМСТРОЙКОМПЛЕКС