

План 7,8 этажей в осях 14с–4,А–Б

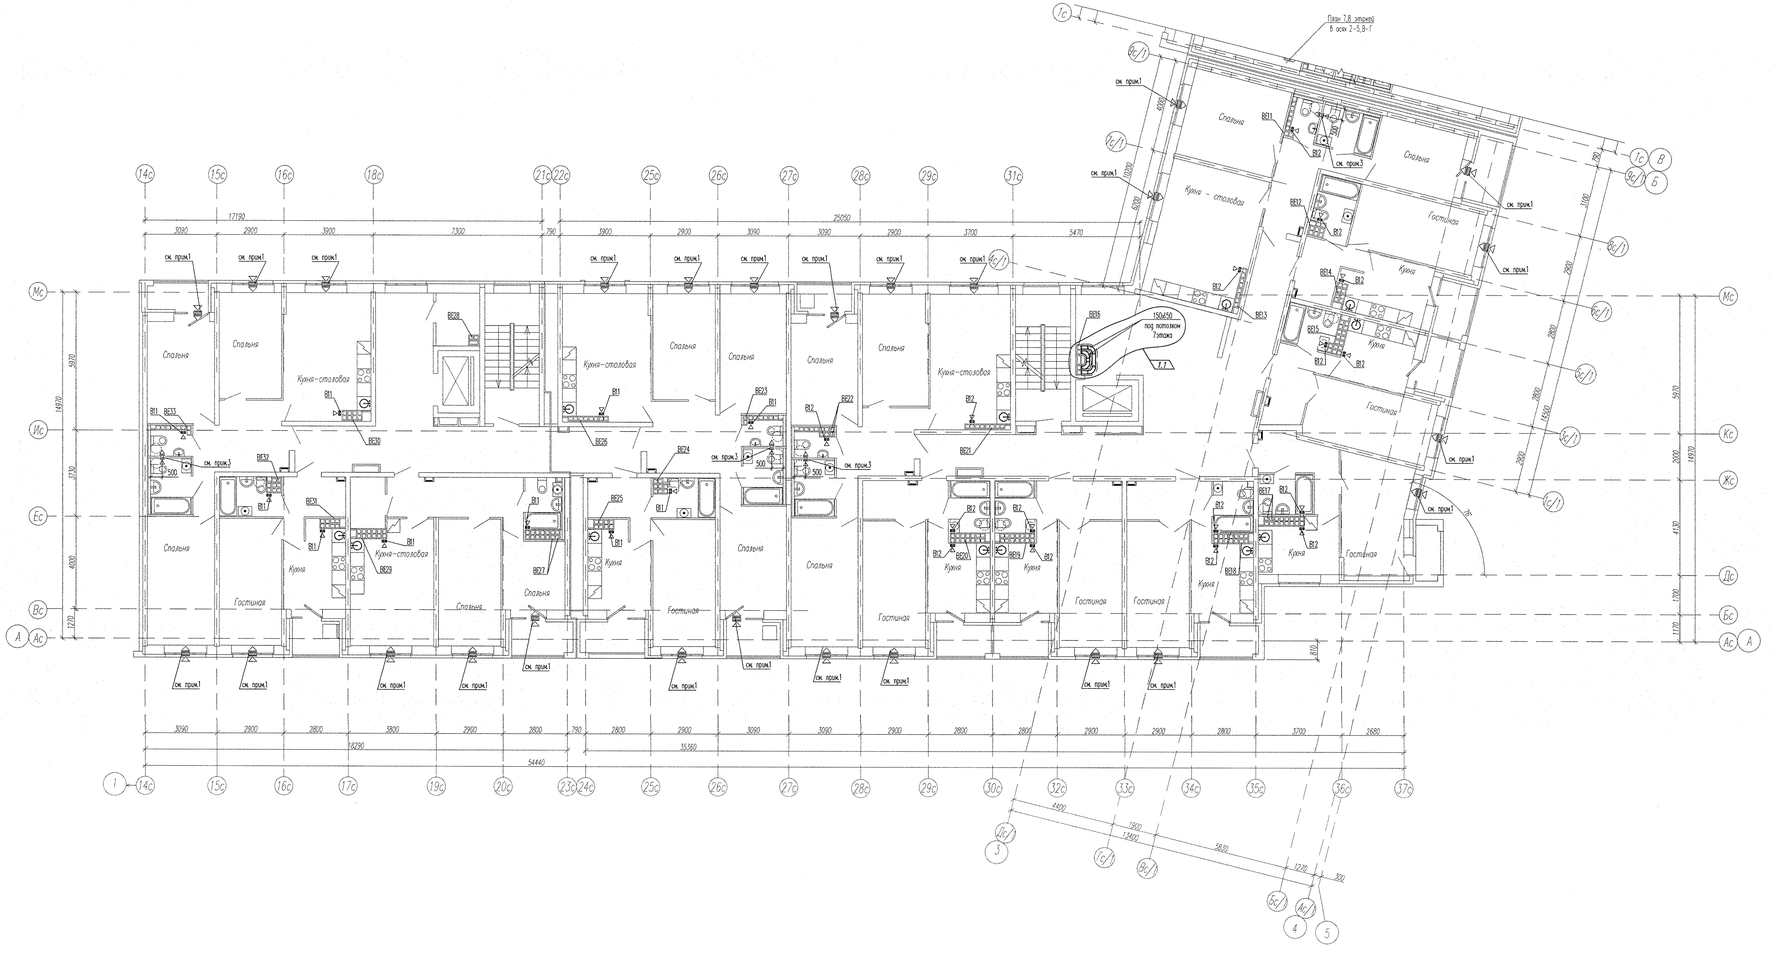

План 7,8 этажей в осях 2–5,В–Г

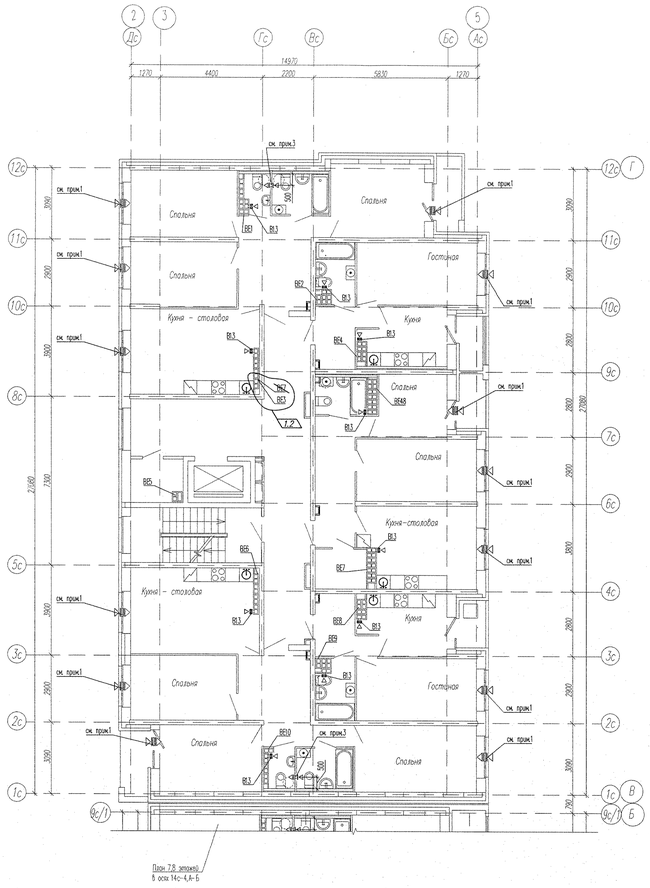

Примечания:
1. В указанных местах установить приточные клапаны в верхний имлост открываемой створки окна, балконной двери;
2. В вентканалах жилой части установить вытяжные вентиляторы ВП1...ВП3;
3. В местах перетока воздуха в совмещенных санузлах установить решетки ВР120х200(h).

1	2	–	229-13		01.04.19	АПУ2–160–13–00–ОВ	
Изм.	Кол.уч.	Лист	N°док.	Подпись	Дата	Многоэтажная жилая застройка в районе улиц Сухоозерной–Тенистой–Верхнеуфалейской–Хрустальной города в Верх-Исетском районе г.Екатеринбурга. Участок 26	
Разработал		Якутин			04.12.17	Жилой дом N°13	Стадия: Р; Лист: 6; Листов:
Проверил		Ашихмин			04.12.17		
Н. контр.		Кармазина			04.12.17	План 7,8 этажей в осях 14с–4,А–Б. План 7,8 этажей в осях 2–5,В–Г	АО "Корпорация "Атомстройкомплекс"
Гл. спец.		Ашихмин			04.12.17		

ФОРМАТ А1х2,25

Инв. N подл. | Подпись и дата | Взам. инв. N