
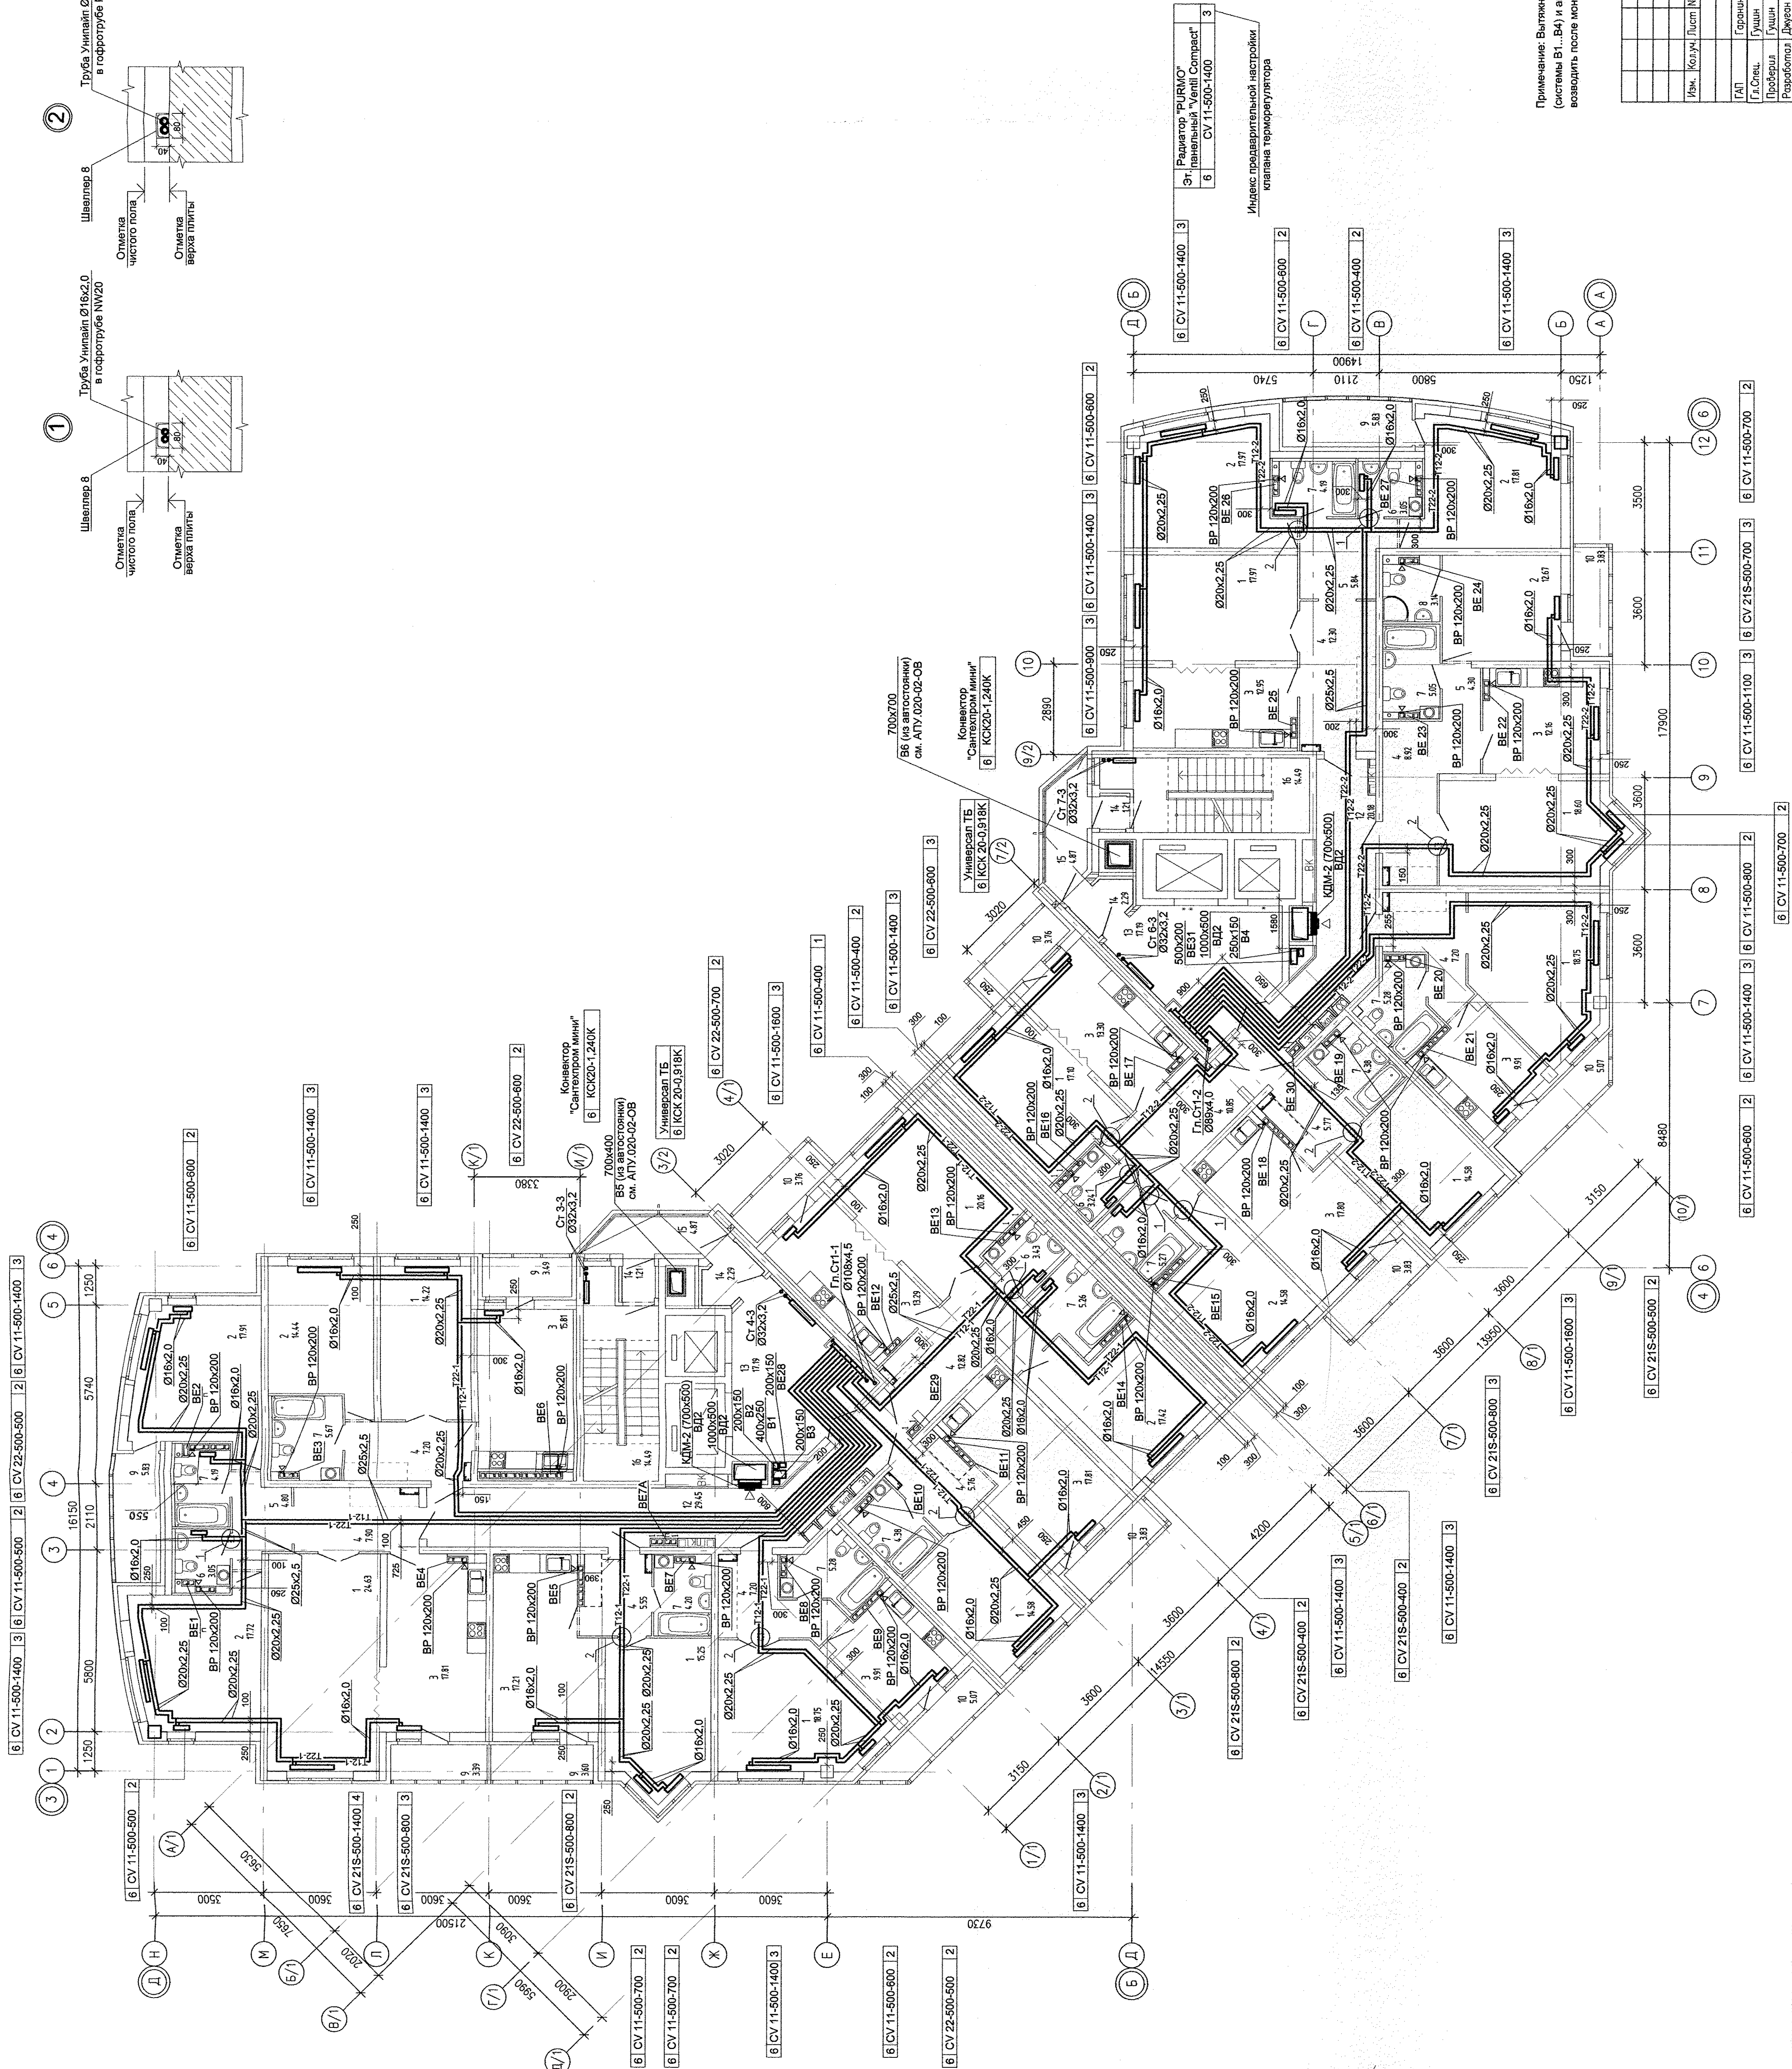


ЭКСПЛИКАЦИЯ ПОМЕЩЕНИЙ

Номер помещения	Наименование	Площадь, кв.м	Кот. помещения
1	Гостиная	194.59	
2	Спальня	130.52	
3	Кухня	157.96	
4	Прихожая	91.47	
5	Коридор	14.94	
6	Сан. узел	12.77	
7	Ванная	53.15	
8	Душевая	3.14	
9	Лоджия	22.14	
10	Балкон	29.15	
11	Кладовая	—	
	Итого	709.83	
	Общедомовое помещение		
12	Коридор	49.63	
13	Лифтовый холл	34.38	
14	Томбур	7.00	
15	Переходная лоджия	9.74	
16	Лестничная клетка	28.98	
	Итого	129.73	

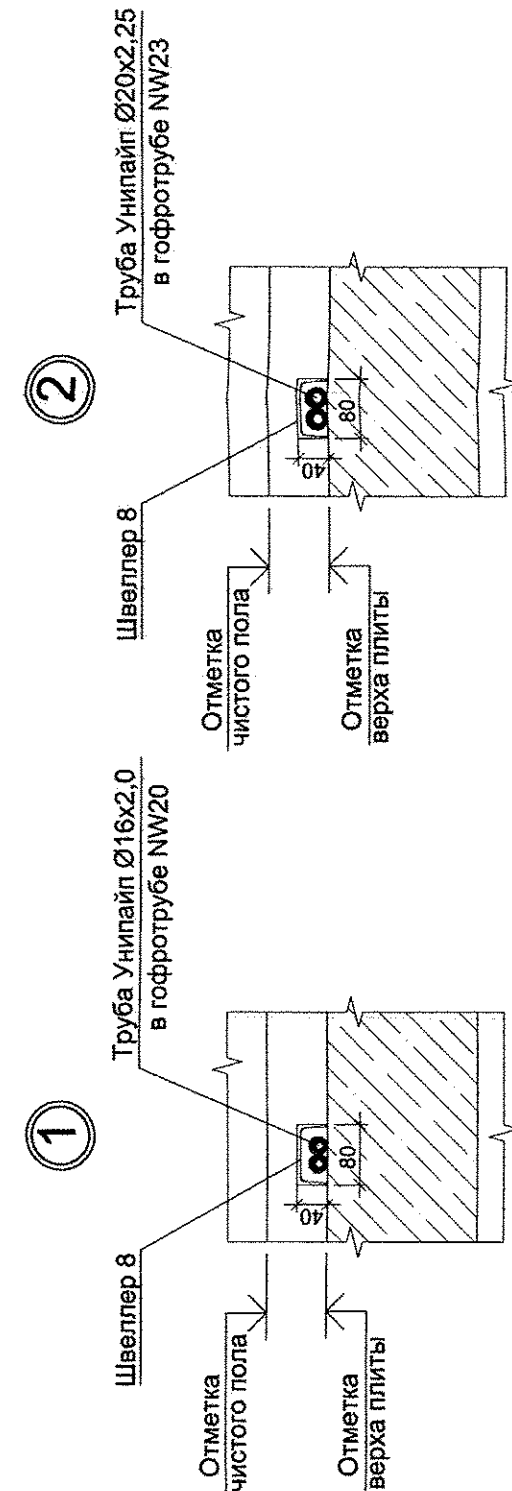

Примечание: Вытяжные шахты для систем вытяжной общеобменной вентиляции встроенных помещений (системы В1...В4) и автономные (системы В5 и В6), а также систем дымоудаления возводятся после монтажа воздуховодов

АПВ.020-01-0В			
Многоэтажный жилой дом с нежилыми помещениями на первом этаже и подземной автостоянкой в границах улиц Венерских Коммунаров и Ключевой в Верх-Исетском районе г. Екатеринбурга			
Изм.	Кол.уч.	Лист	Датум
