
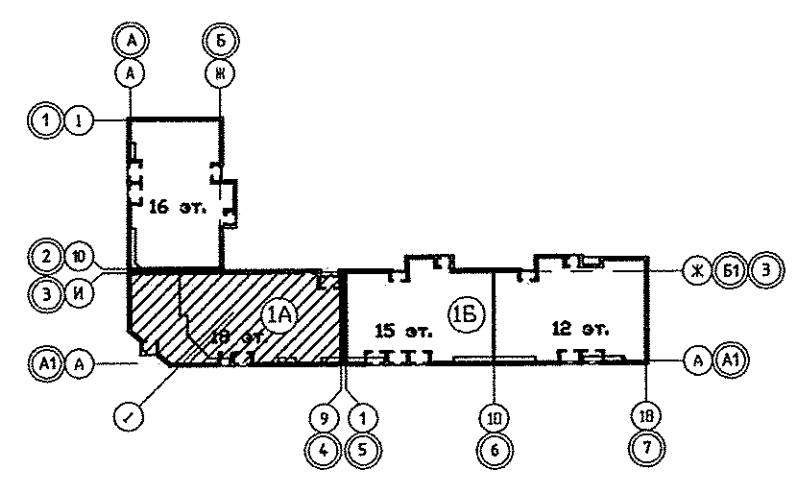


Инв.№ подл.	Подпись и дата	Взам. инв.№	Инв.№
АР	Чирков	С	03.13
ОВ	Пашева	С	03.13
БК	Курчавова	С	03.13

СОГЛАСОВАНО
Чирков

СОГЛАСОВАНО
Пашева

СОГЛАСОВАНО
Курчавова

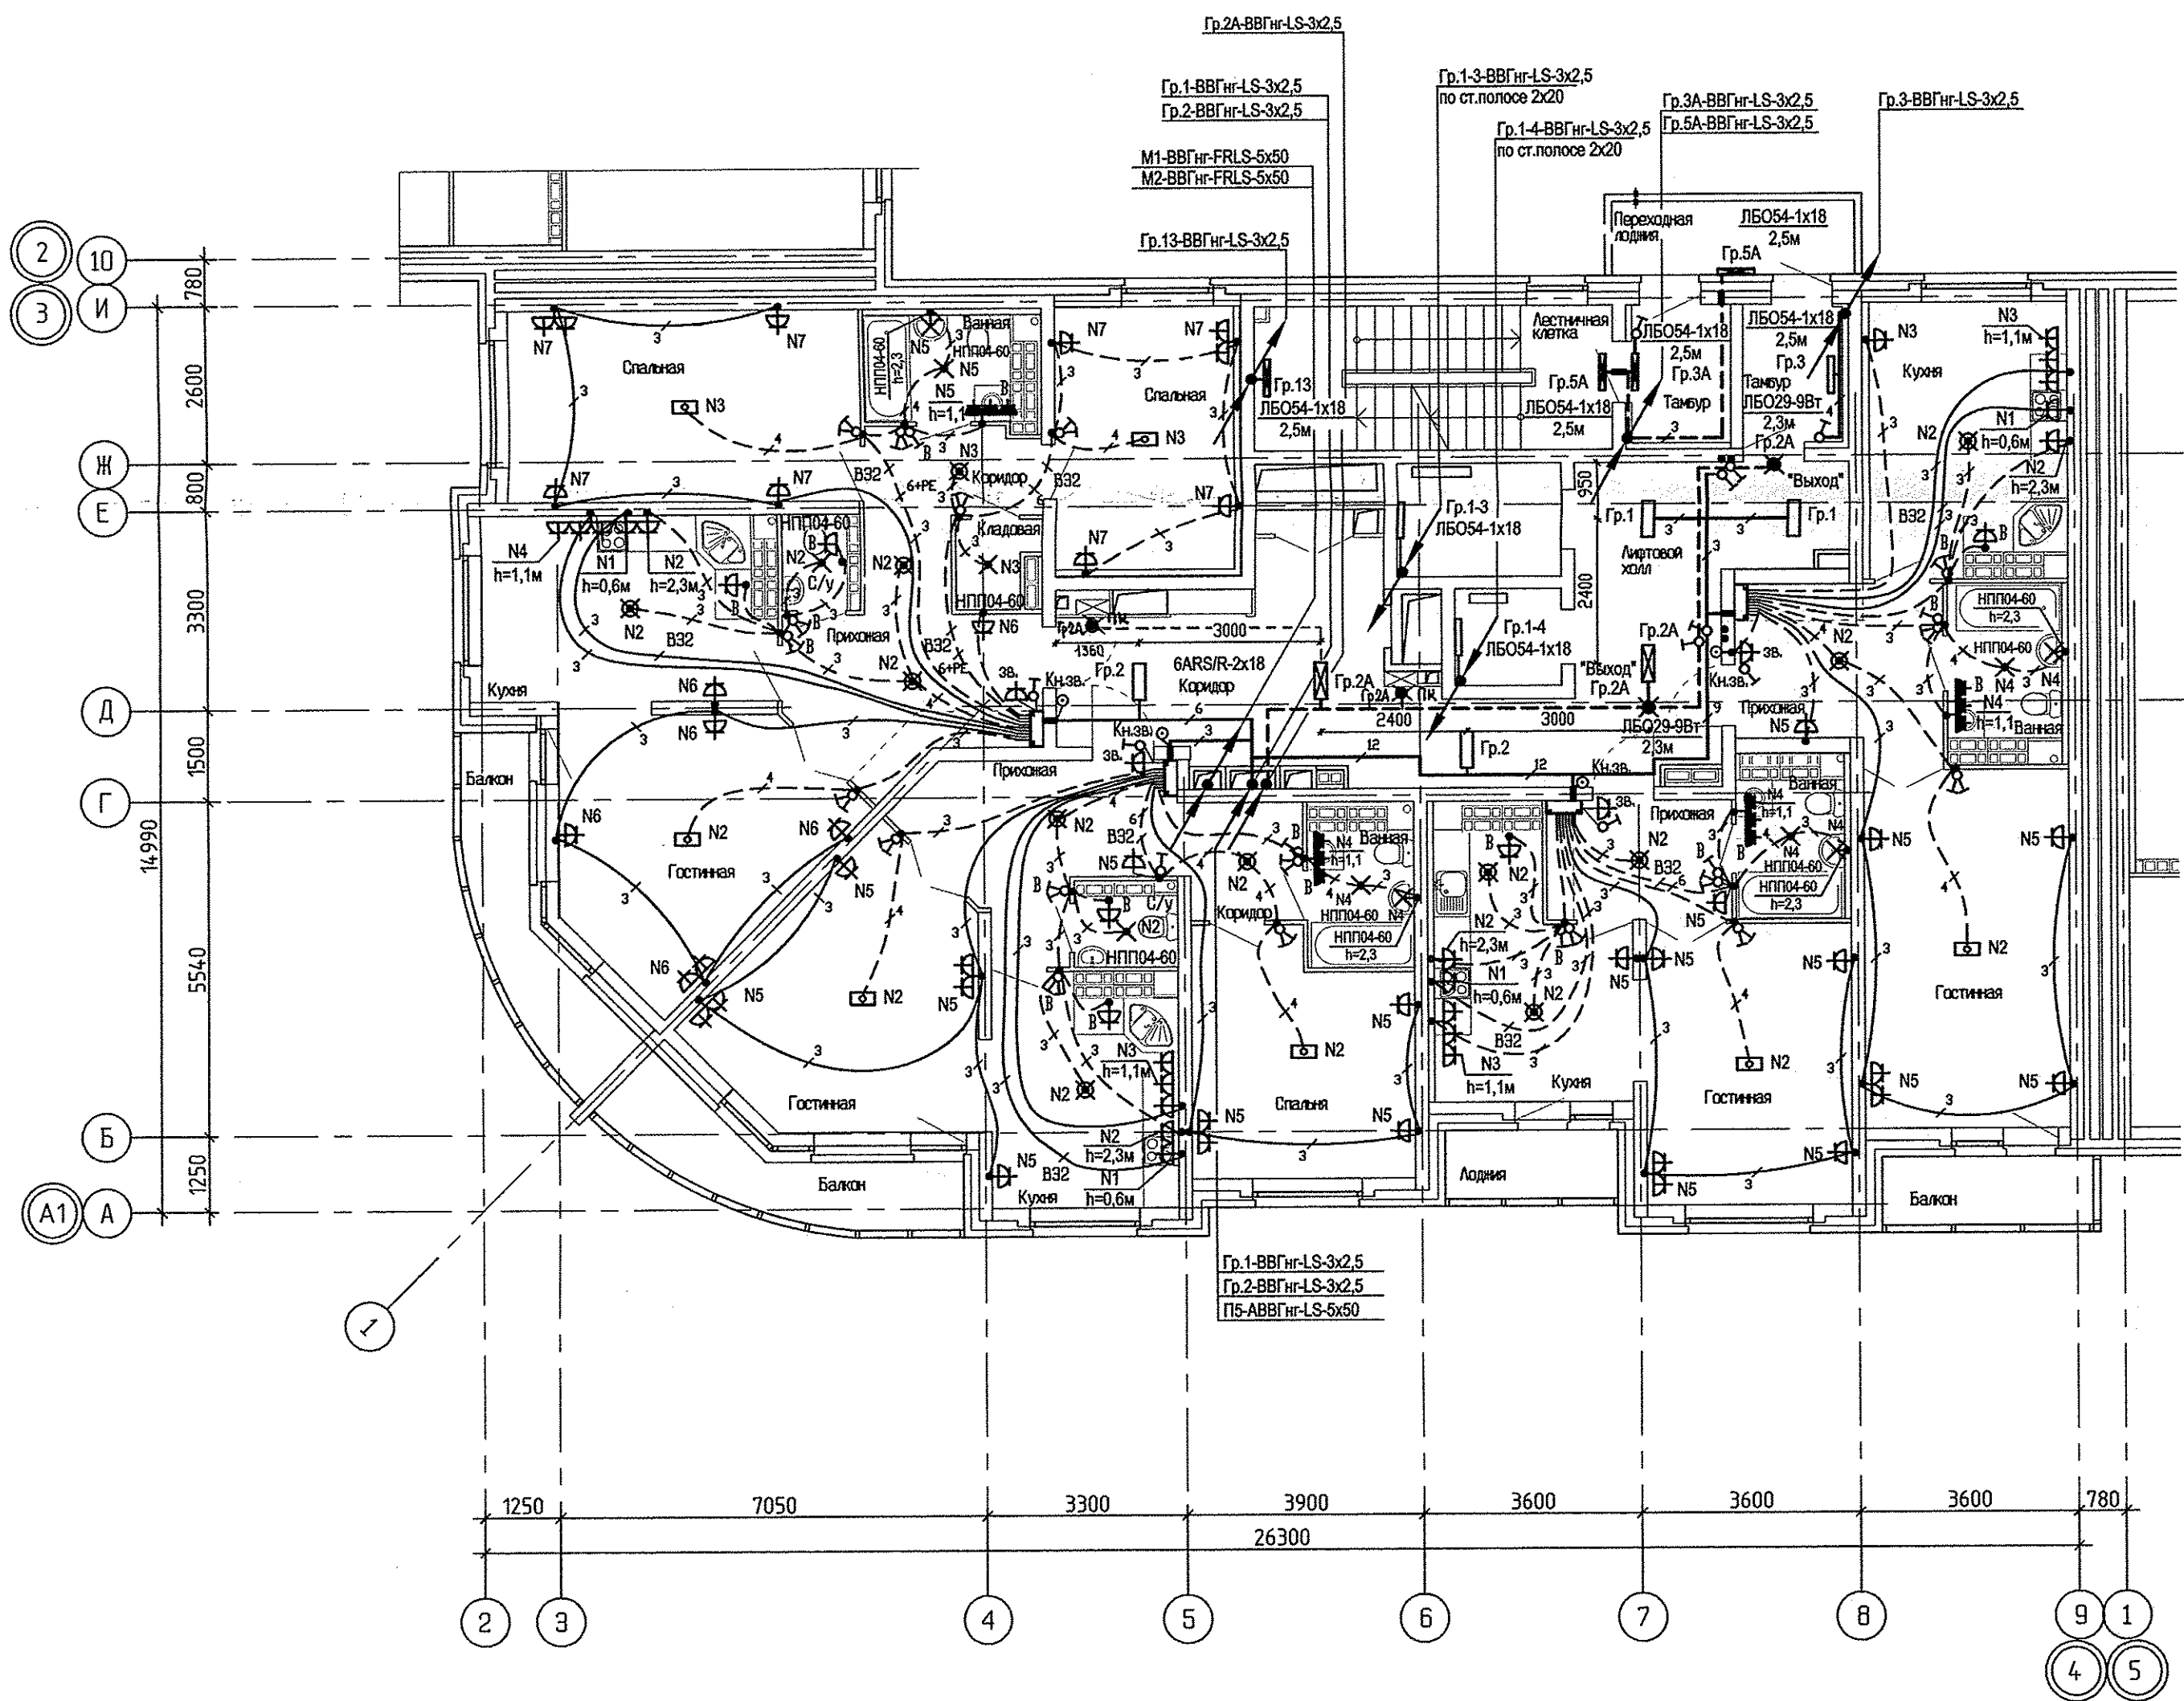

				АПУ.012-01А-3А		
				Жилый дом переменной этажности со встроенно-пристроенными объектами общественного назначения и подземной автостоянкой в границах улиц Победы-Бакинских комиссаров-Никитина в Орджоникидзевском районе г. Екатеринбурга		
ИЗМ.	КОЛ-Ч	ЛИСТ	№ ДОК.	ПОДПИСЬ	ДАТА	
				16-18-этажная блок-секция 1А		
				р	33	
Гл. спец.	Смирнова			03.13	План 16-17 этажей в осях 3-4. Расположение электрических сетей	ЗАО КОРПОРАЦИЯ АТОМСТРОЙКОМПЛЕКС
Проверил	Багина			03.13		
Разработал	Карманова			03.13		
				КОПИРОВАЛ		Формат А2