



План 9 этажа на отм. +23,600

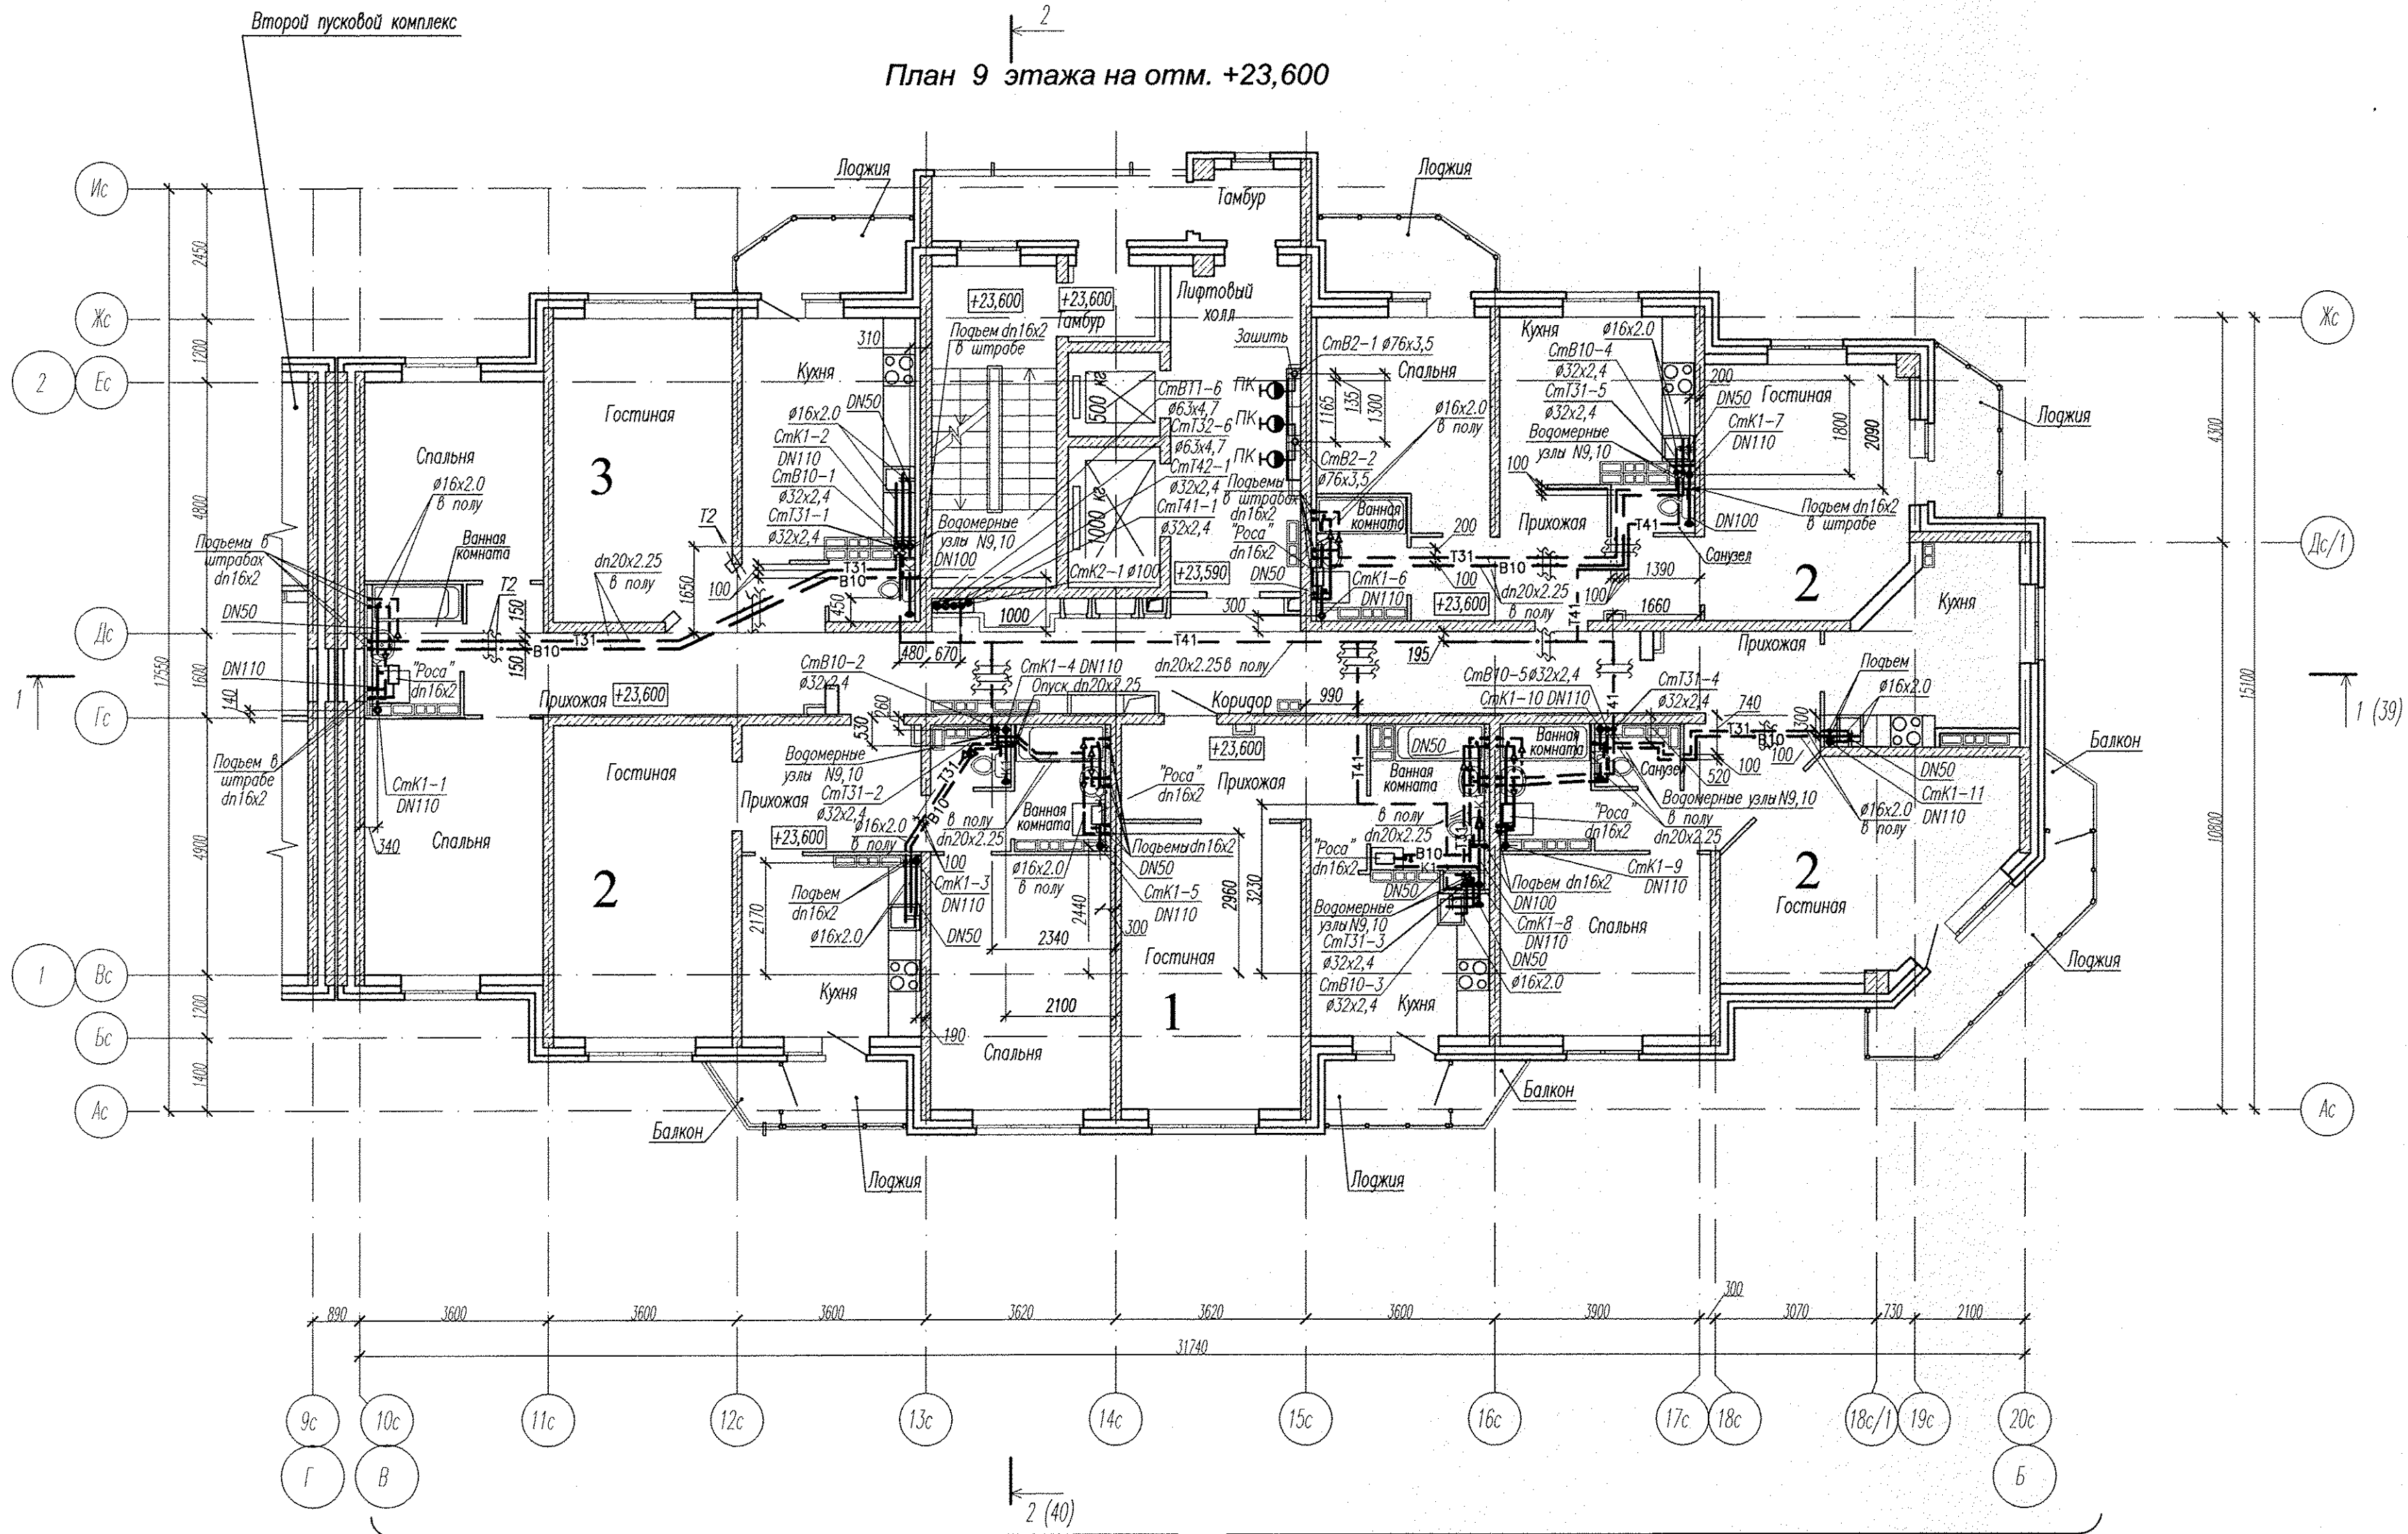

Компоновочная схема

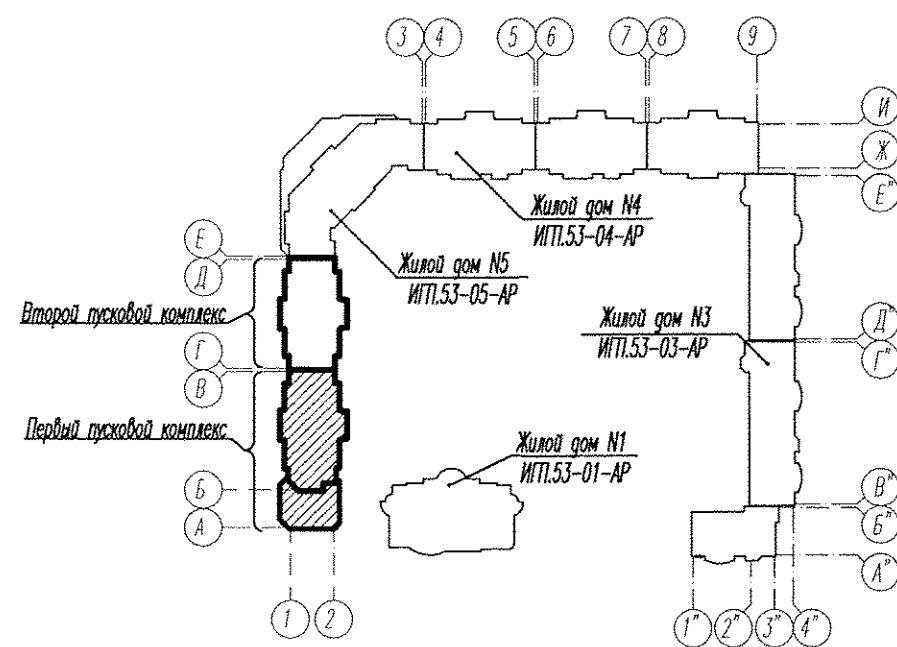

Первый пусковой комплекс

Защита труб в полу под дверными проёмами учтена в марке АР.

ИПТ.53-02-01-ВК				
2	-	Зам. 64-12	Шаин	04.13
Жилой комплекс со встроенно-пристроенными объектами общественного назначения и подземной автостоянкой в квартале ул. Московская-Островского-Айвазовского в Ленинском районе г.Екатеринбурга				
Жилой дом N2 с офисными помещениями и аптекой 1 пусковой комплекс				Стация
				Лист
				Листов
Глав. спец.	Пырова	Иванченко	04.09	
Н. контроль	Кононова	Шаин	04.09	
Проверил	Пырова	Шаин	04.09	
Разраб.	Иванченко	Шаин	04.09	
План 9 этажа на отм. +23,600.				3АО "Институт Гражданского Проектирования"