


ЭКСПЛИКАЦИЯ ПОМЕЩЕНИЙ

Номер помеще-ния	Наименование	Площадь, м2	Кол. помеще-ния
Помещения квартир			
1	Господня	4,171	
2	Спальня	47,56	
3	Кухня	34,22	
4	Прихожая	25,89	
5	Гардеробная	-	
6	Санузел	3,38	
6а	Душевая	2,88	
7	Ванная	10,23	
8	Балкон	13,47	
Итого			
Общедомовые помещения			
9	Переходная лоджия	5,06	
10	Тандур	2,74	
11	Холл	27,17	
12	Коридор	24,49	
13	Тандур	1,60	
14	Лестничная клетка	20,00	
15	Помещение для прокладки коммуникаций	9,00	
16	Тандур техчердак	1,94	
17	Техчердак	205,95	
Итого			
		297,95	

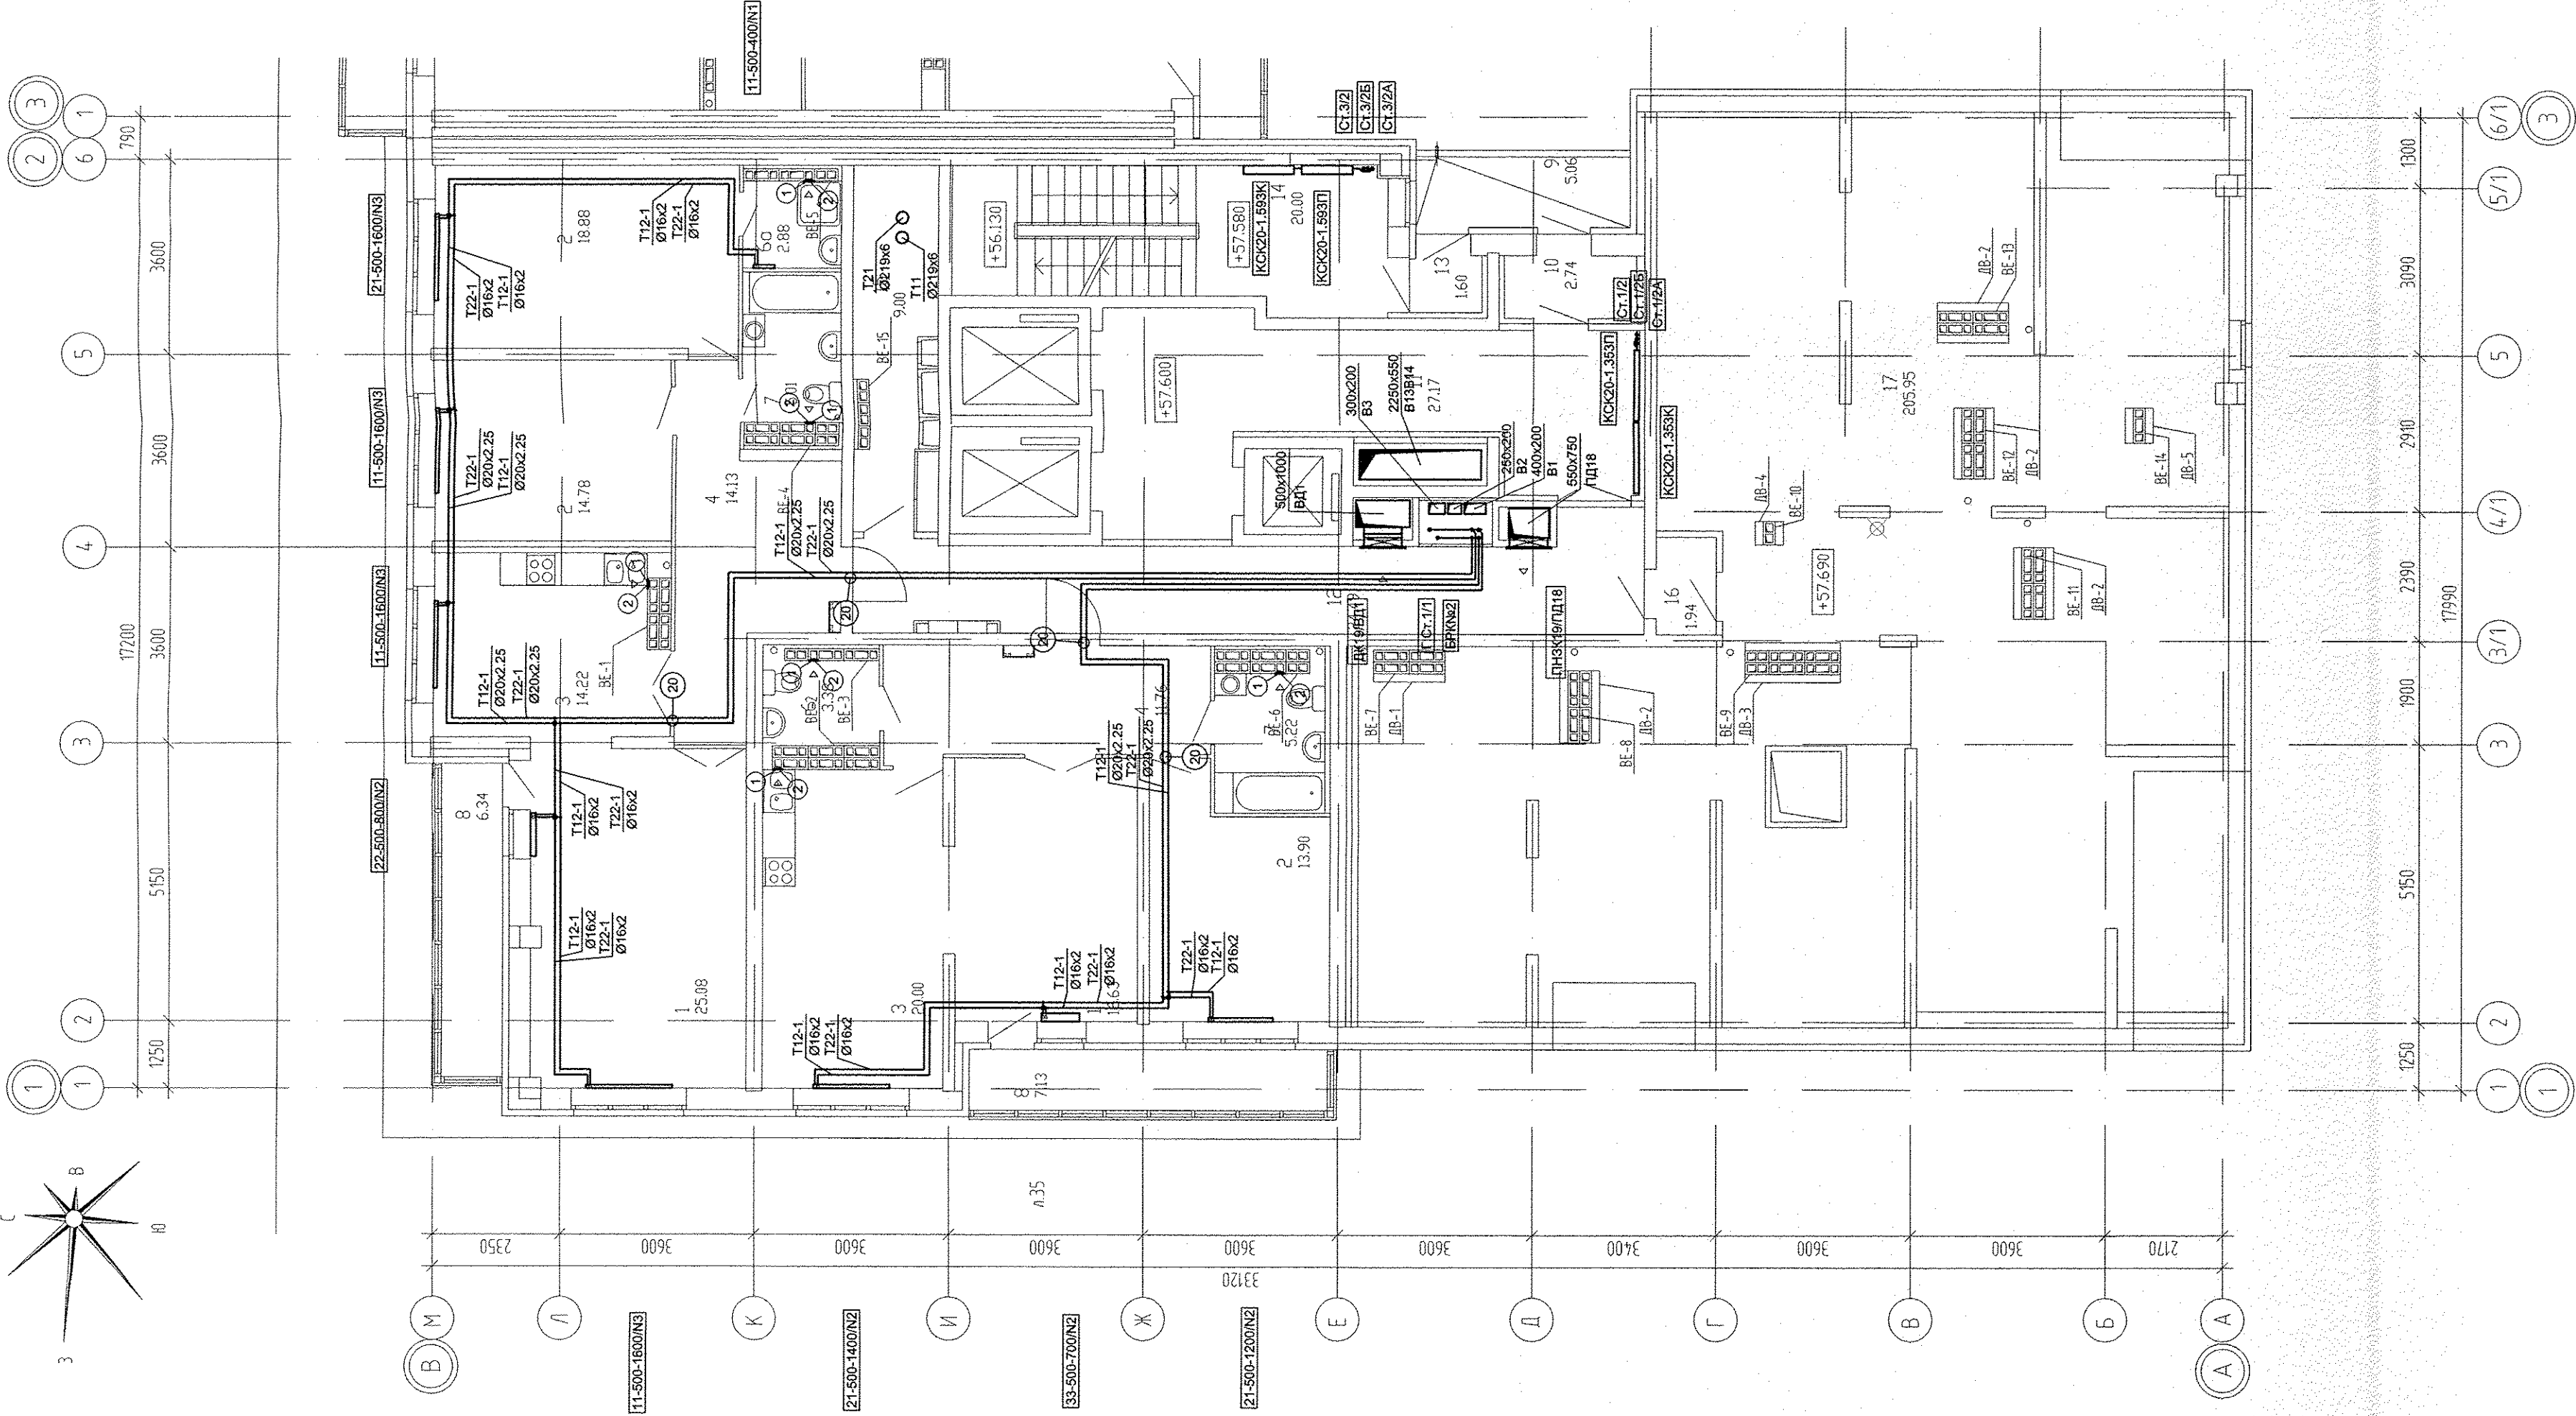

- 1 - MB128C.
- 2 - Тип125Ф.

- 1. N - Настройка встроеной вентиляльной вставки.
- 2. От стен, ось. трубы на 250мм.

Изм.	Коп.уч.	Лист	Нэдок	Подпись	Дата
ГАП	Гаранин	03.15			
Гл.Спец.	Гушин	03.15			
Проверил	Лушин	03.15			
Разработал	Попов	03.15			

АПУ.023-01А-ОВ

Жилый дом со встроено-пристроенными помещениями общественного назначения, подземно-надземным паркингом по ул. Индустрии, 104 Орджоникидзевском районе г. Екатеринбург

21-20 -этажная блок-секция 1А	Стация	Лист	Листов
	Р	9	
План 20 этажа	ЗАО КОРПОРАЦИЯ АТОМСТРОЙКОМПЛЕКС		

Взам. инв. №	03.15	03.15	03.15
Подпись и дата	Решетникова	Валина	Долгих
Име.№ подл.	БК	ЗС	АП

