



СОГЛАСОВАНО

Инв. № подл. Подпись и дата

АР	Косеева	03.17	СС	Бородин	03.17
ЭП	Багина	03.17			
ВК	Решетникова	03.17			

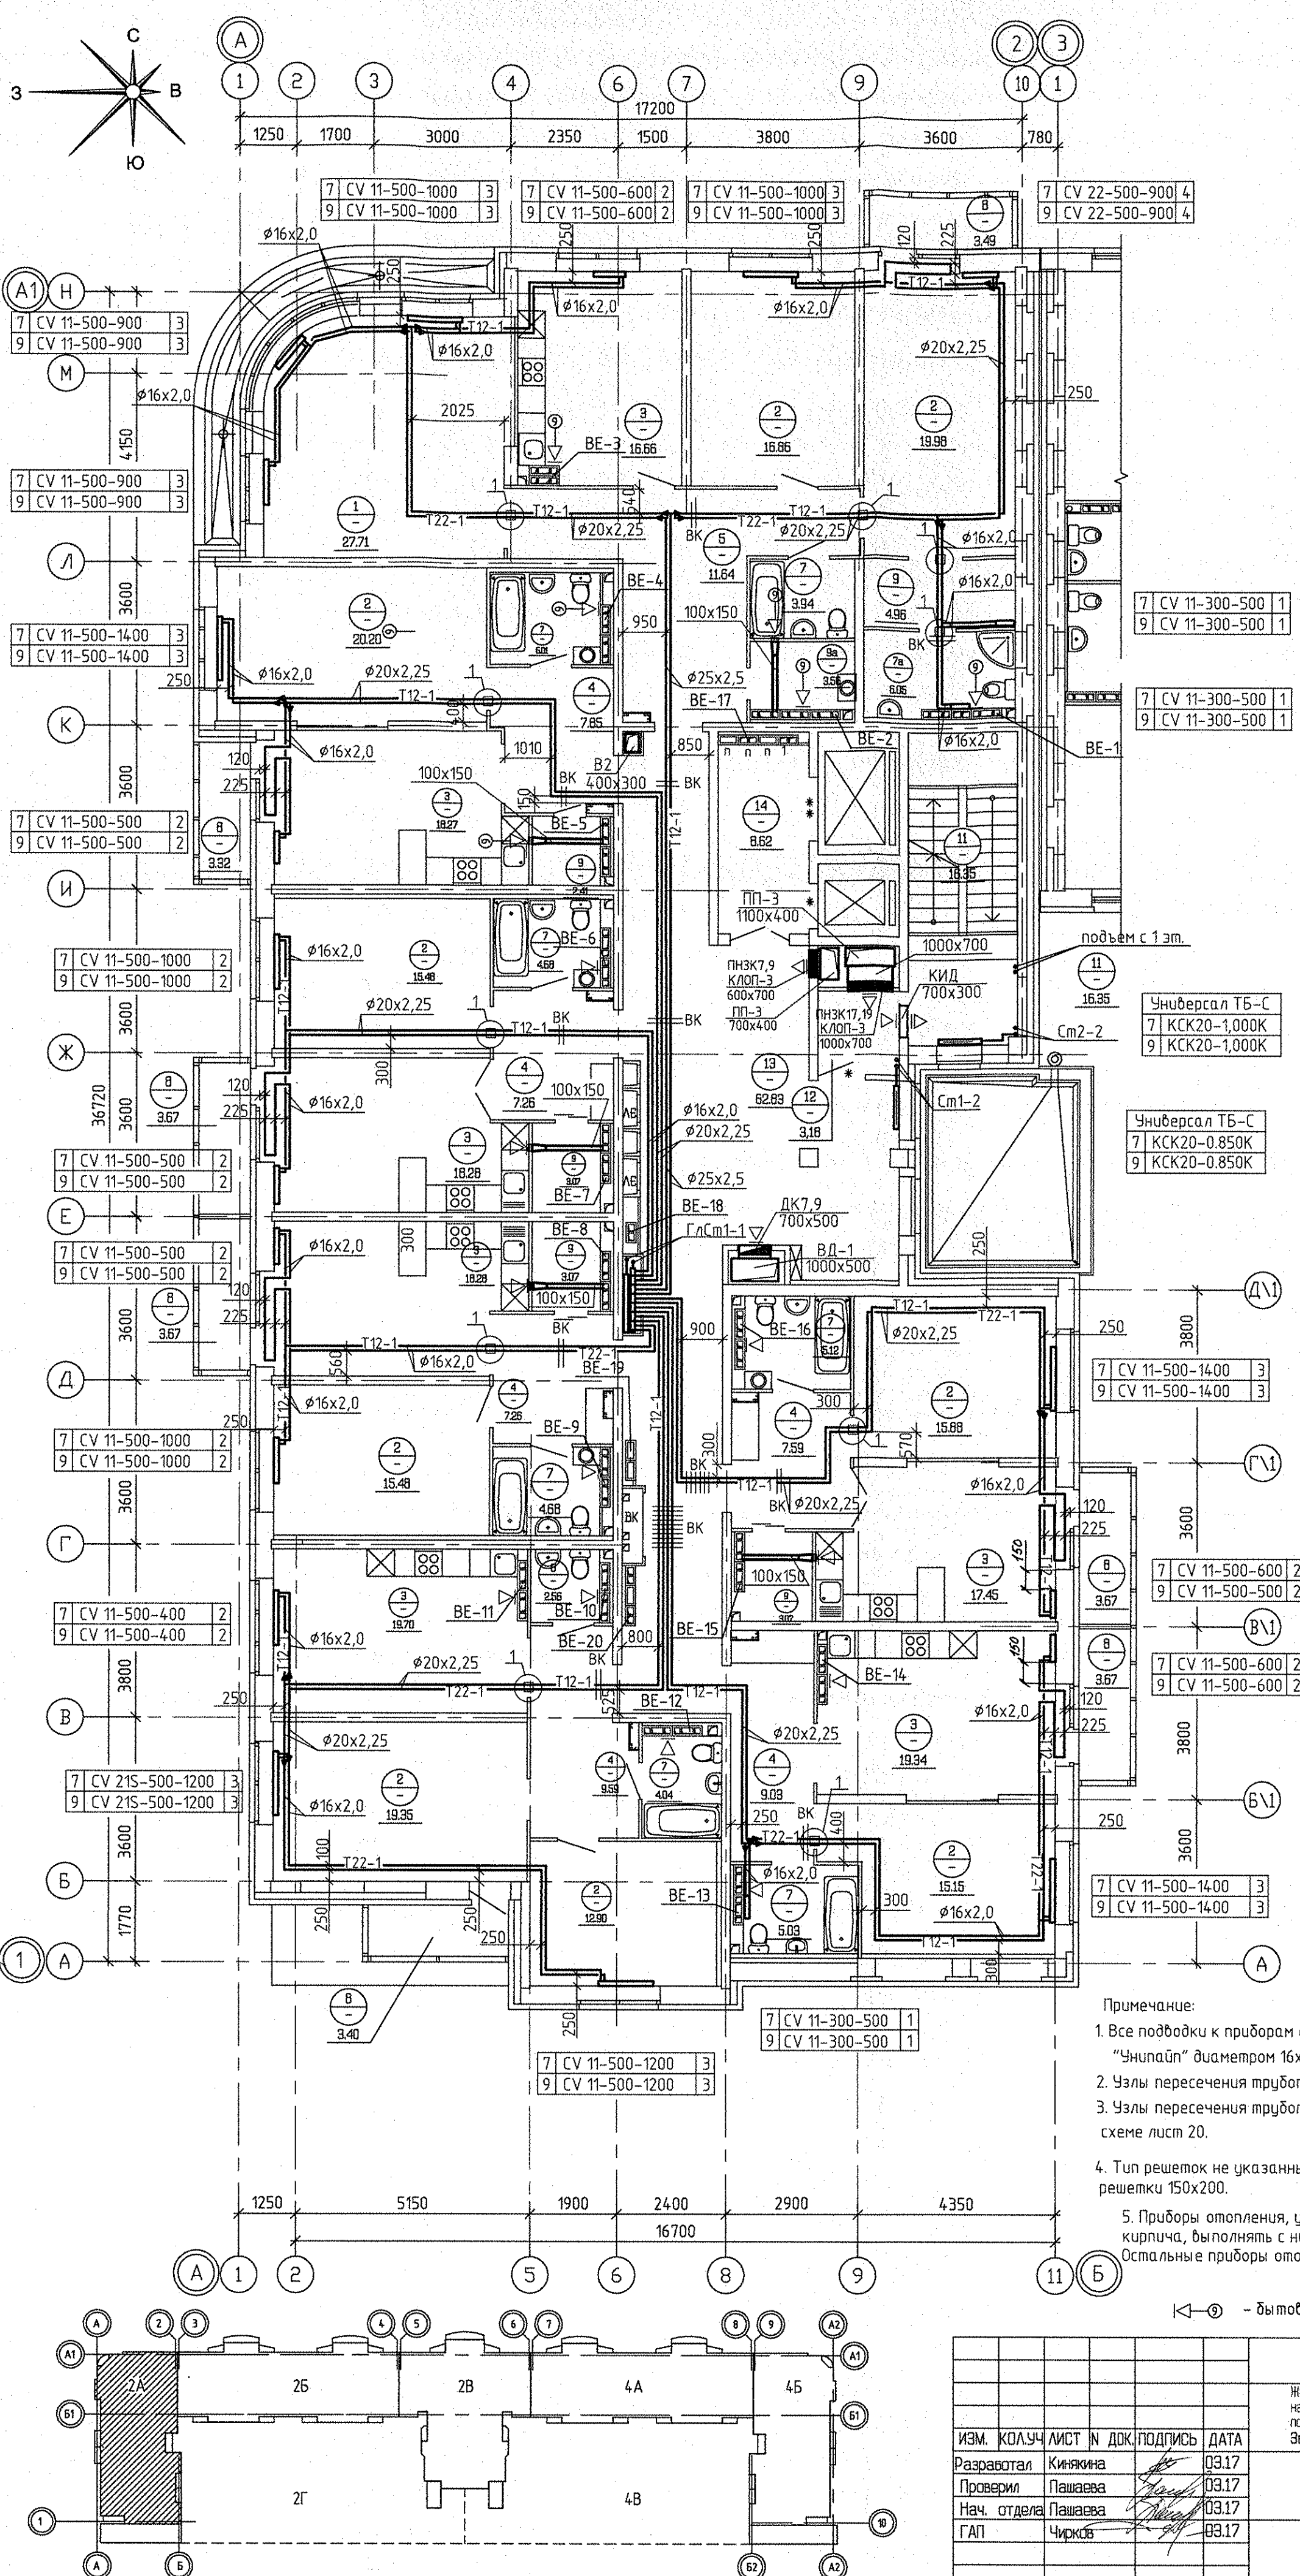

Экспликация помещений			
Номер помещения	Наименование	Площадь м²	Кат. помещения
Помещения квартир			
1	Гостиная	27,71	
2	Спальня	152,67	
3	Кухня-столовая	131,86	
4	Прихожая	57,56	
5	Коридор	11,67	
6	Санузел	2,37	
7	Ванная	31,82	
7а	Душевая	5,91	
8	Балкон	24,89	
9	Встроенный шкаф	8,0	
9а	Хозкомната	9,58	
Итого по жилой части:		461,25	
Общедомовые помещения			
11	Лестничная клетка	16,35	
12	Тамбур	3,18	
13	Межквартирный этажный коридор	62,83	
14	Лифтовой холл	8,62	
Итого (общедомовые помещения):		90,56	

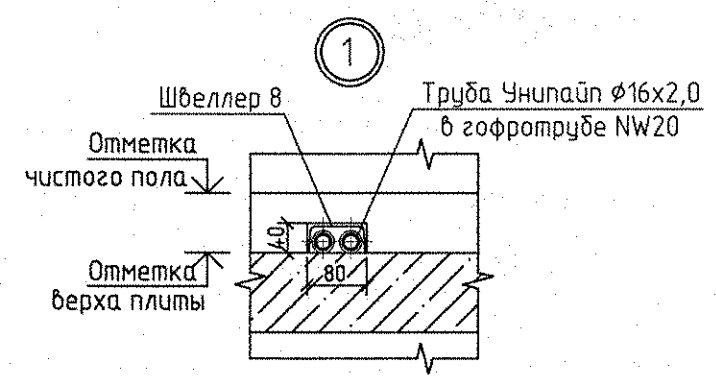

Условные обозначения:		
3м	Рadiator "PURMO" панельный "Ventil Compact"	
7	CV11-500-1000	3

Индекс предварительной настройки клапана терморегулятора

- Примечание:
- Все подводы к приборам отопления "Ригто" выполнить трубой металлопластиковой "Унипайп" диаметром 16х2,0 мм.
 - Узлы пересечения трубопроводов отопления и водоснабжения см. на схеме лист 19.
 - Узлы пересечения трубопроводов отопления при поворотах и ответвлениях см. на схеме лист 20.
 - Тип решеток не указанных на плане принять регулируемые вентиляционные решетки 150х200.
 - Приборы отопления, установленные у вентблоков и внутренних стен из силикатного кирпича, выполнять с нижним прямым подсоединением из пола. Остальные приборы отопления выполнять с нижним угловым подсоединением.

К-9 - бытовой осевой вентилятор "ВЕНТС 100 Ф" на 9 этаже

АПУ.030-02А-0В			
Жилой комплекс со встроенно-пристроенными объектами общественного назначения, подземной, надземной автостоянками и трансформаторными подстанциями в квартале улиц Ирбитской-Равевского-Блохера-Данилы Зверева в Кировском районе г. Екатеринбурга			
ИЗМ. КОЛ. ЧЛ. ЛИСТ	ИЗМ. ДОК. ПОДПИСЬ	ДАТА	
Разработал	Княжнина	03.17	
Проверил	Пашаева	03.17	
Нач. отдела	Пашаева	03.17	
ГАП	Чирков	03.17	
II этап строительства. 11 - 12-этажная блок-секция			СТАДИЯ
			ЛИСТ
			ЛИСТОВ
План 7,9 этажа			р 9
АО КОРПОРАЦИЯ АТОМСТРОЙКОМПЛЕКС			