
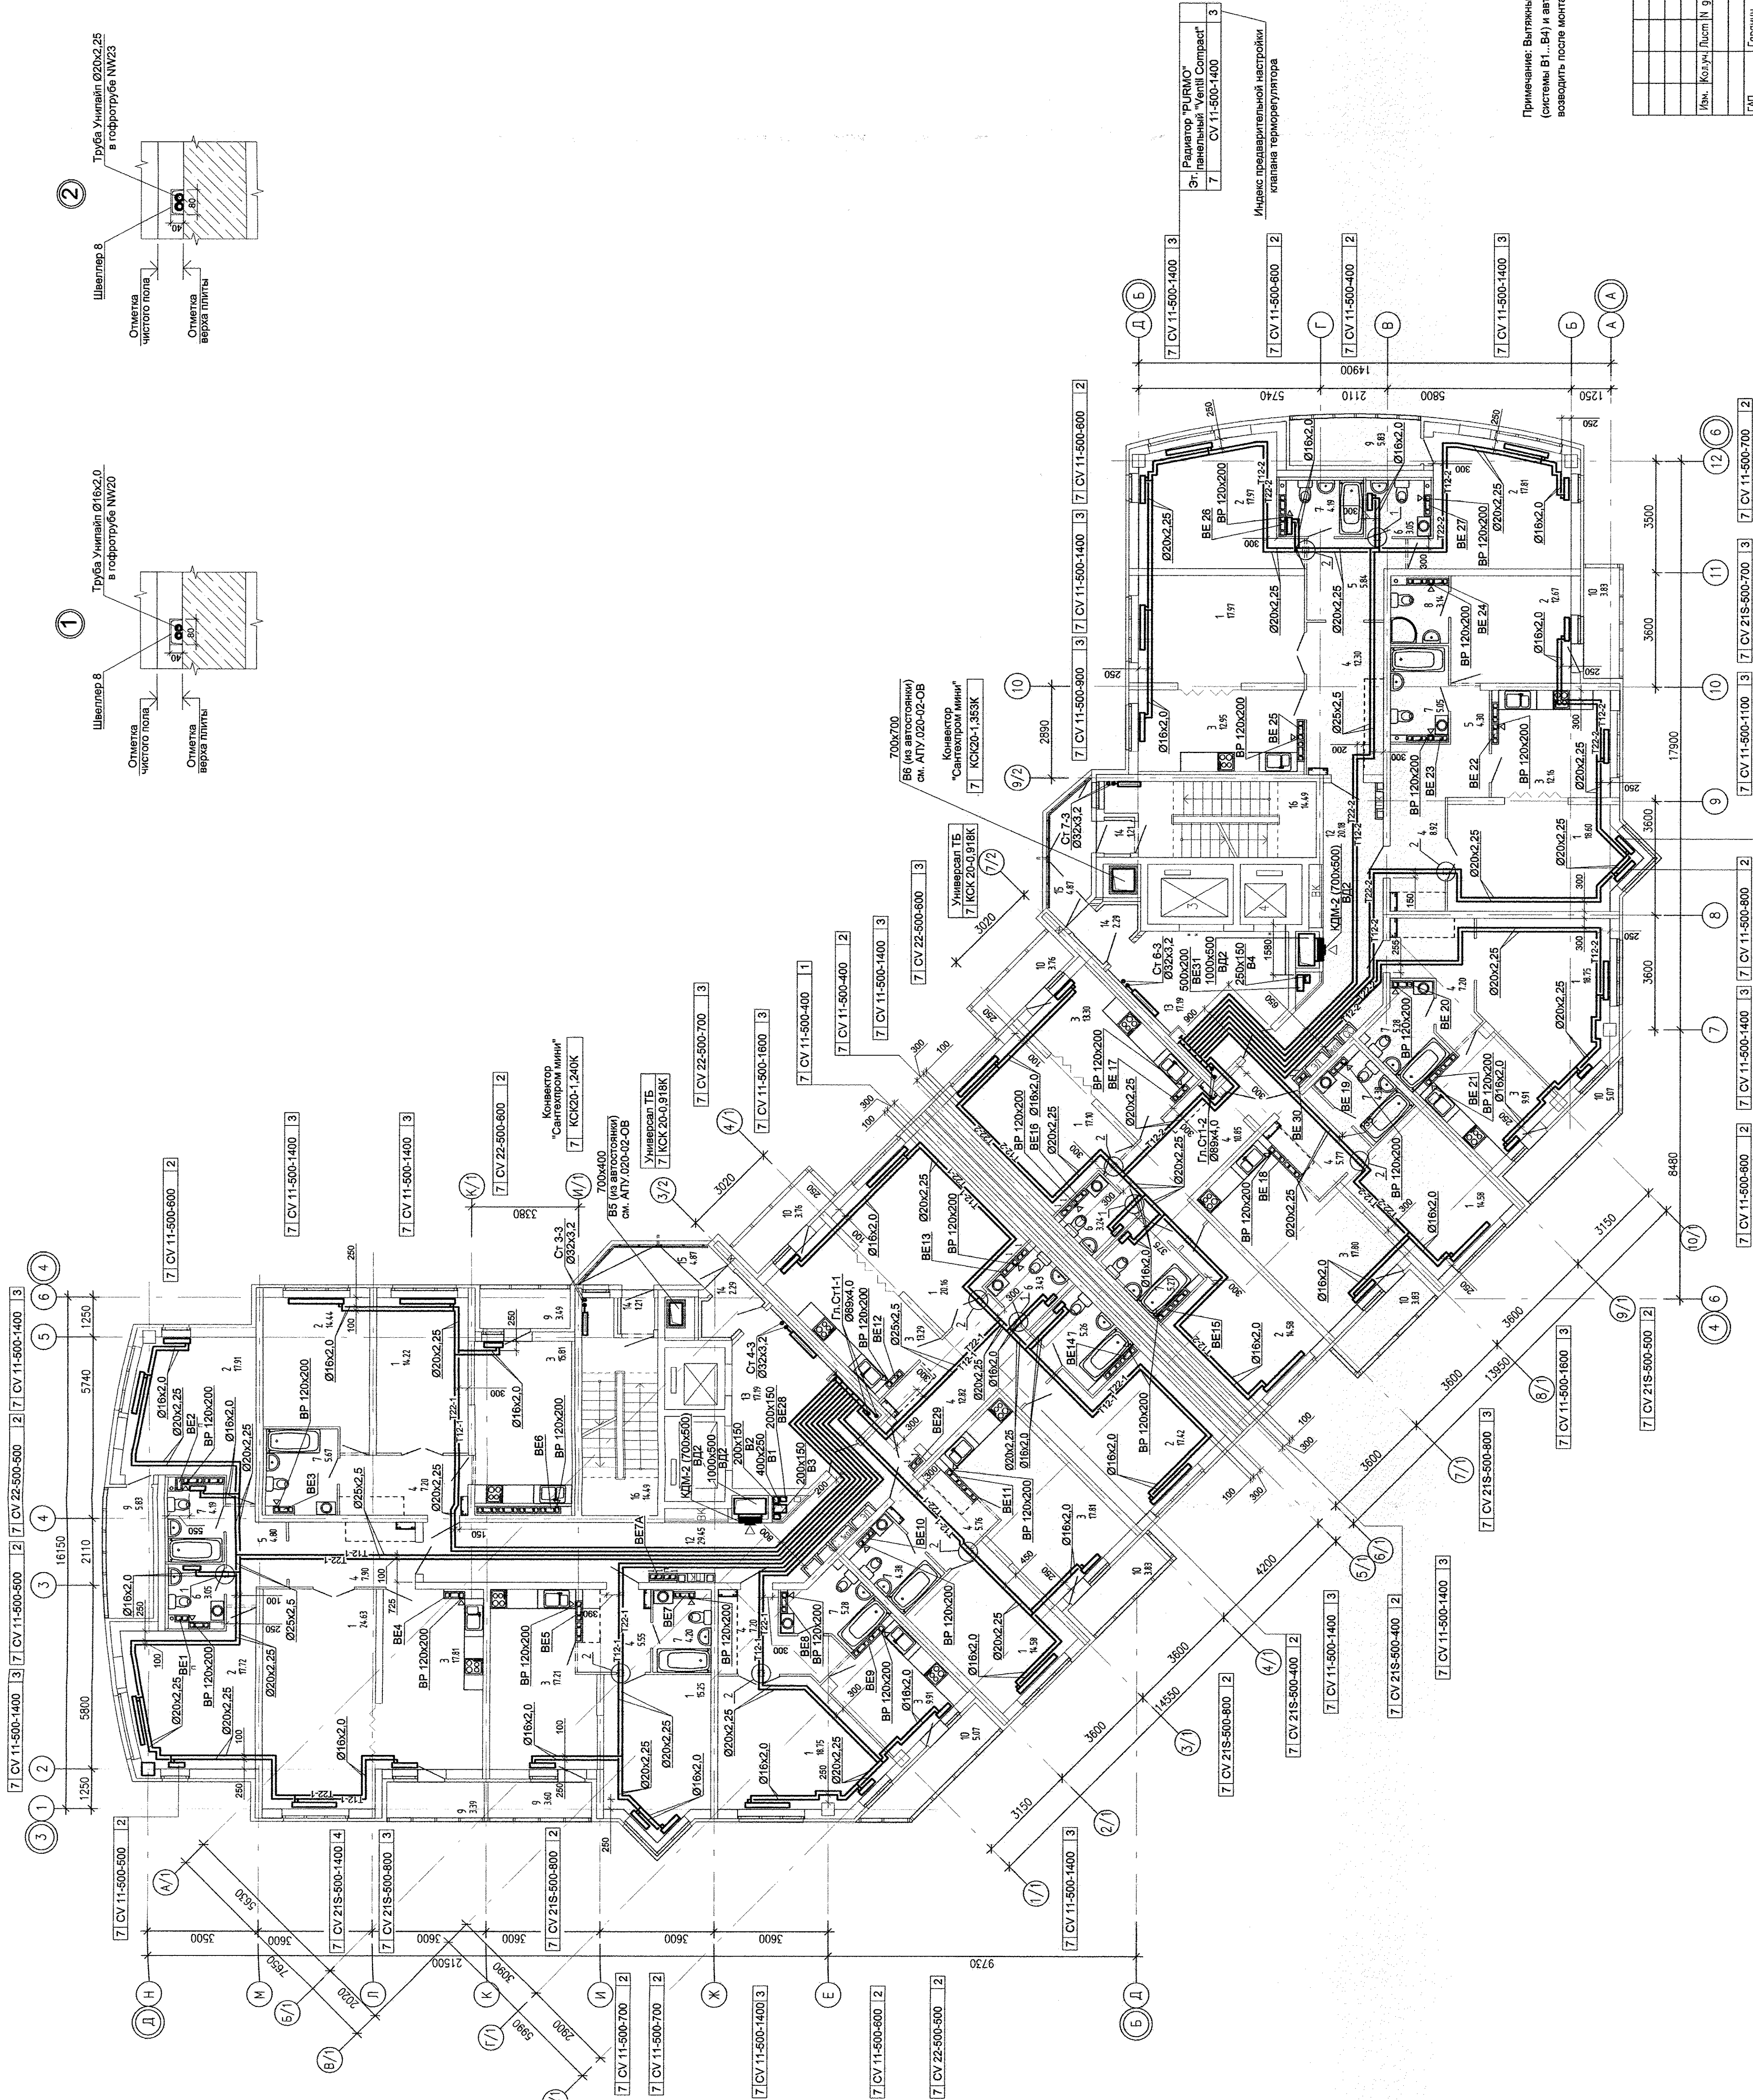


ЭКСПЛИКАЦИЯ ПОМЕЩЕНИЙ

Номер помещения	Наименование	Площадь, кв. м	Кот. помещения
1	Гостиная	194,59	
2	Спальня	130,52	
3	Кухня	157,96	
4	Прихожая	91,47	
5	Коридор	14,94	
6	Сан. узел	12,77	
7	Ванная	53,15	
8	Душевая	3,14	
9	Лоджия	22,14	
10	Балкон	29,15	
11	Кладовая	-	
	Итого	709,83	
	Общедомовые помещения		
12	Коридор	49,63	
13	Лифтовой холл	34,38	
14	Томбур	7,00	
15	Переходная лоджия	9,74	
16	Лестничная клетка	28,98	
	Итого	129,73	

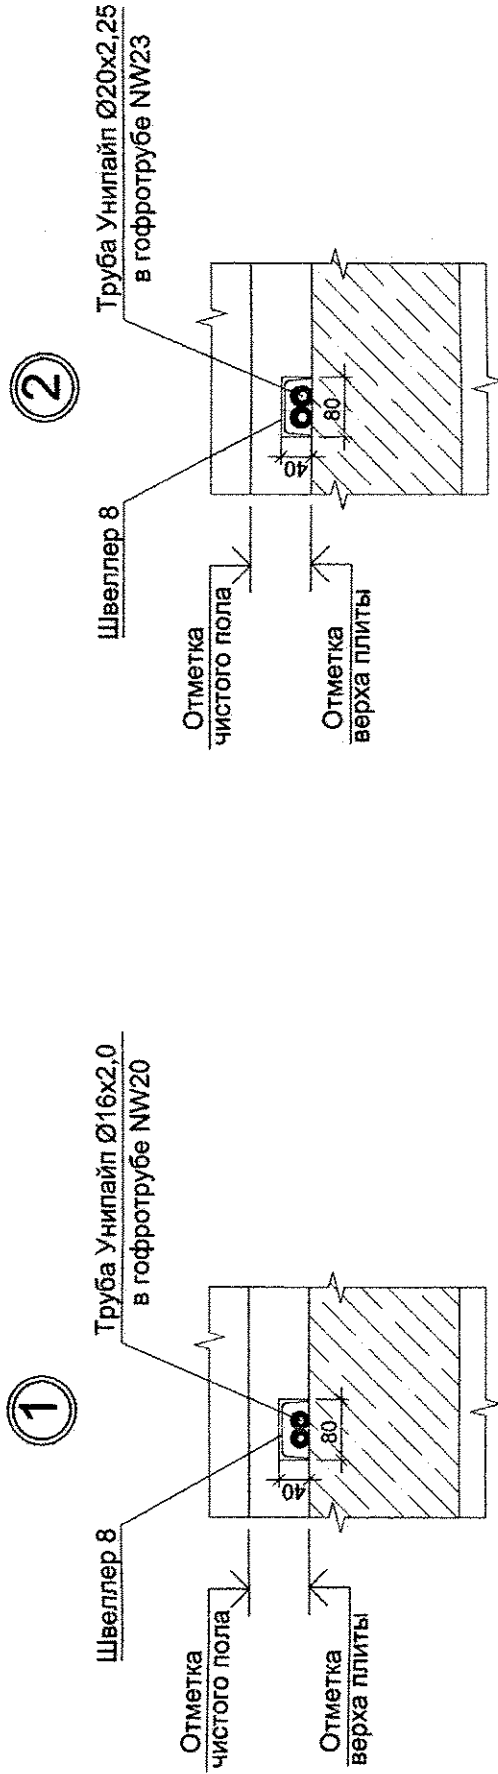

Примечание: Вытяжные шахты для систем вытяжной общедомовой вентиляции встроены в помещения (системы В1...В4) и автостоянки (системы В5 и В6), а также систем дымоудаления возводить после монтажа воздуховодов

АПУ.020-01-08			
Изм.	Кол. изм.	Лист	Листов
1	1	9	9
19 - этаж жилой дом			
Отопление и вентиляция			
План 7 этаж			
АО «КОРПОРАЦИЯ АТОМСТРОЙКОМПЛЕКС»			