


СОГЛАСОВАНО

Инв. № подл. Подпись и дата. Взам. инв. №

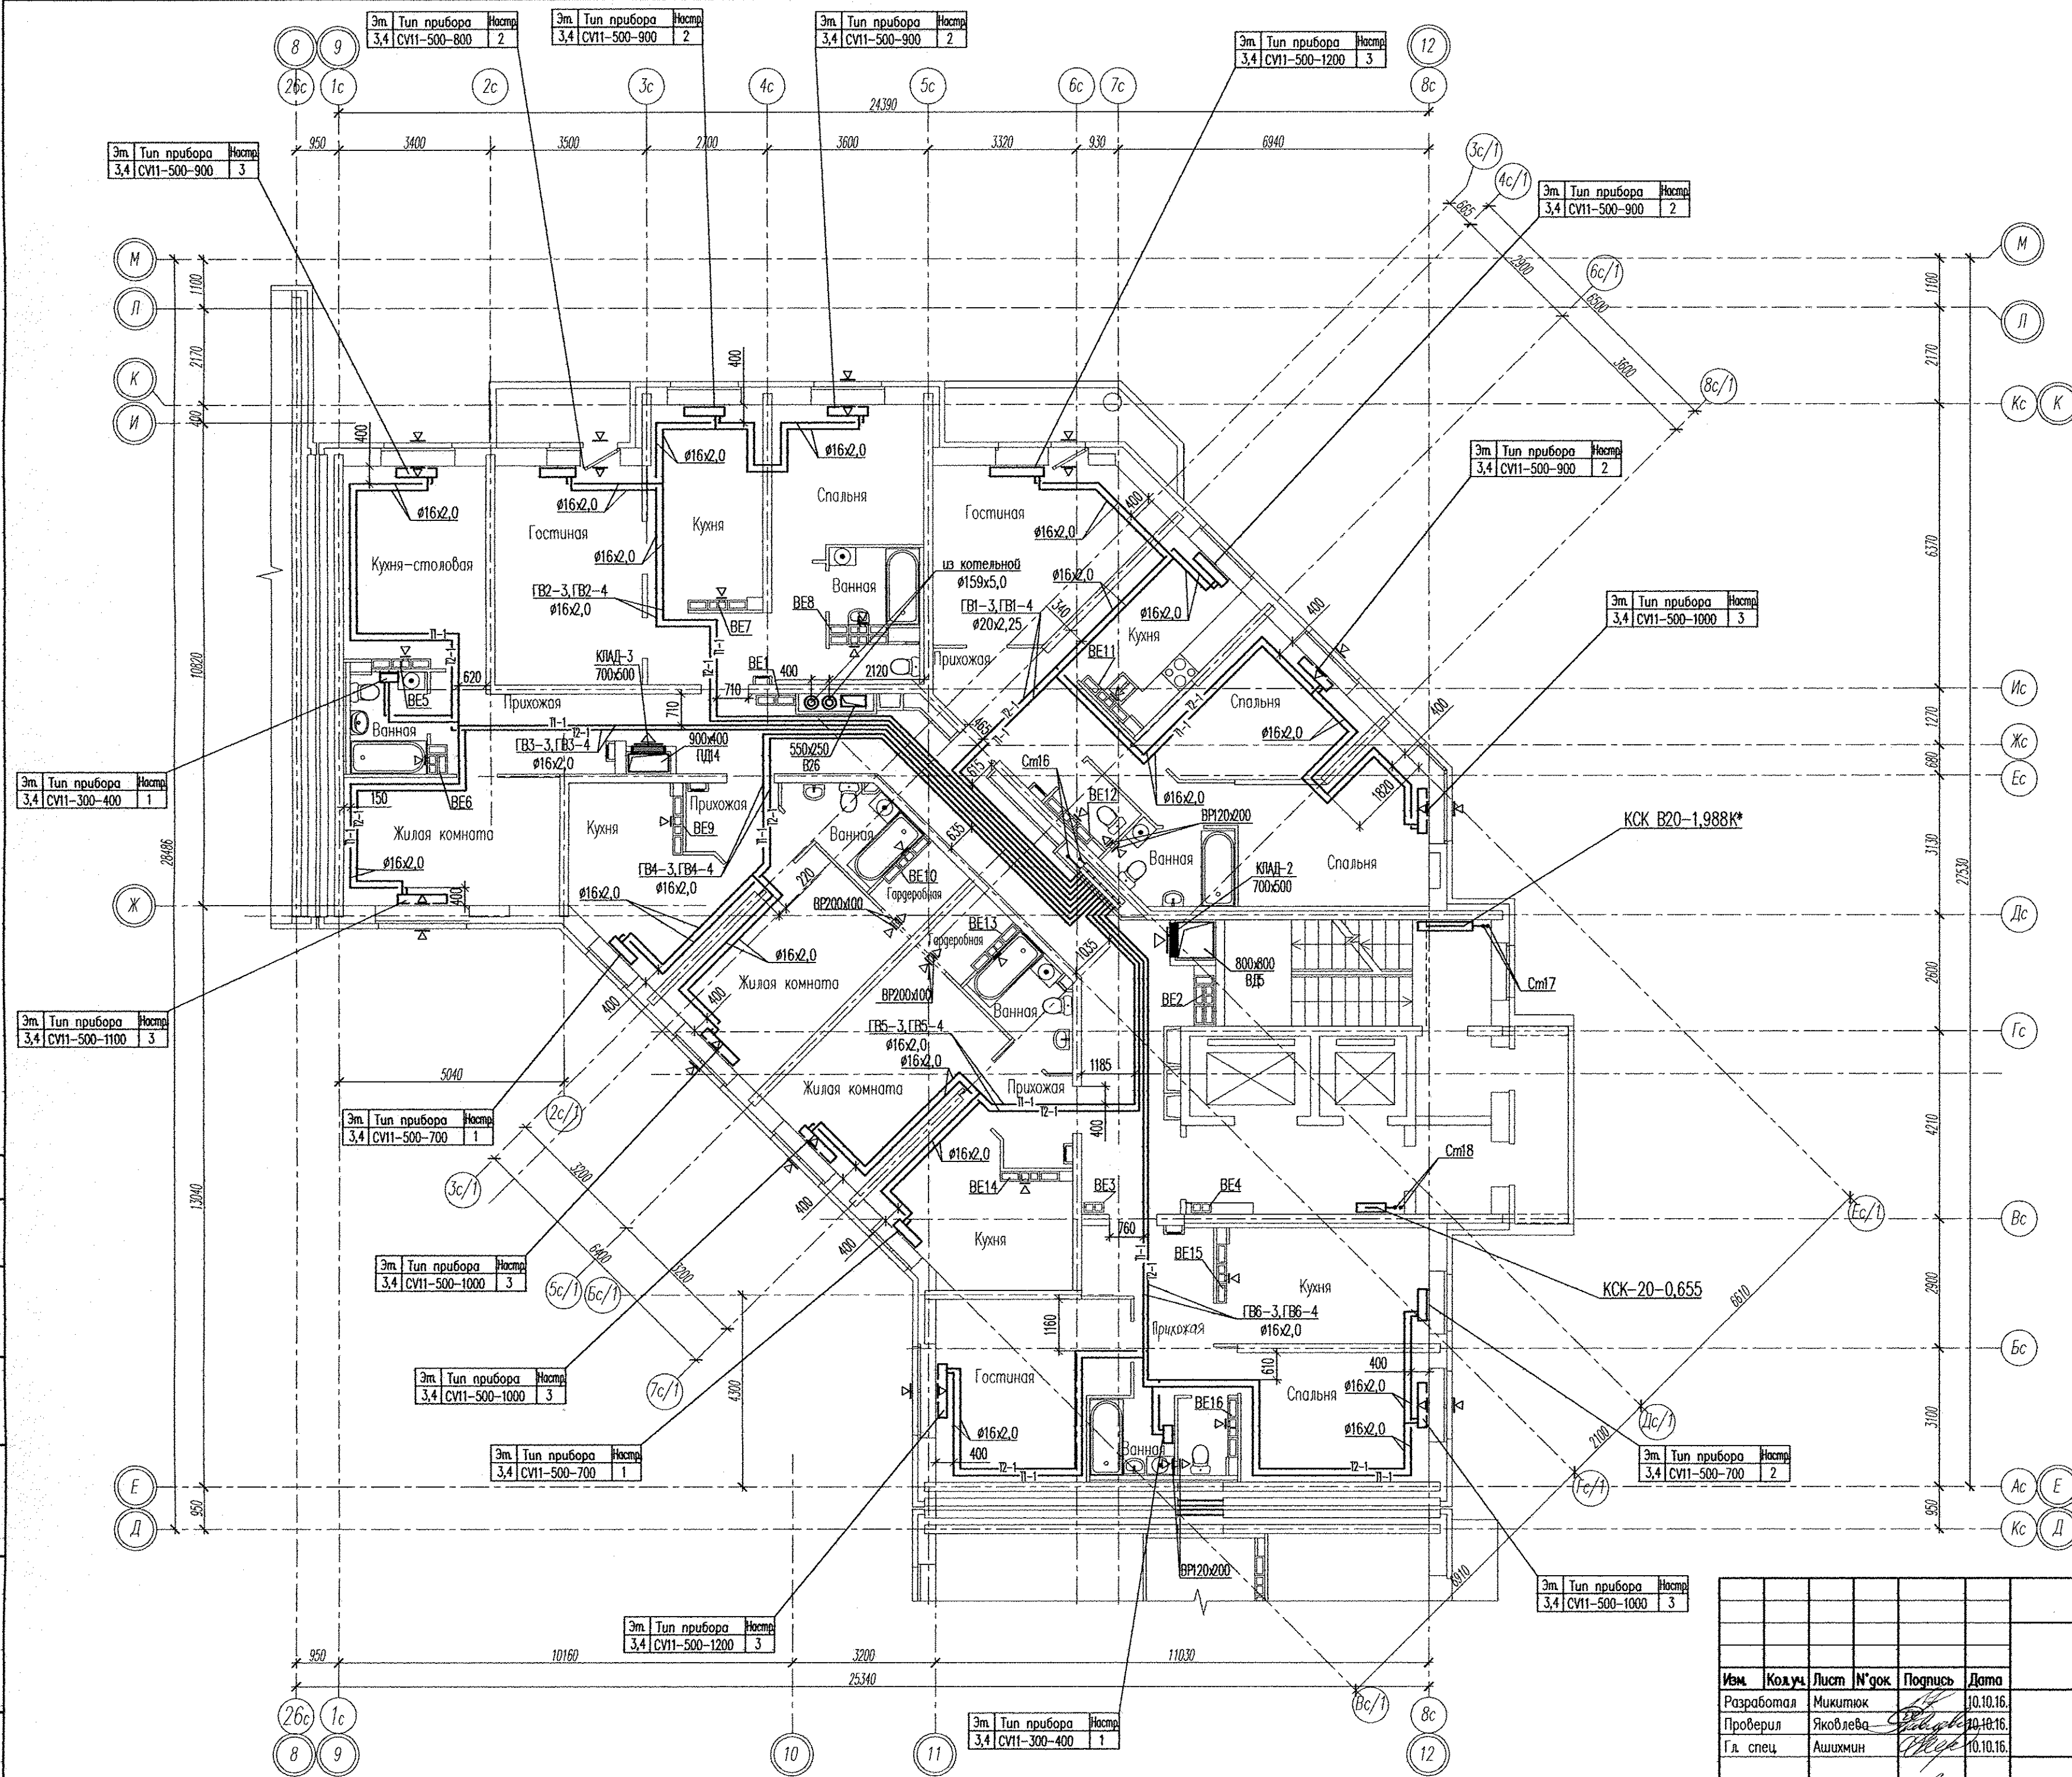

Примечание:
1. В вентканалах установить решетки ВР 120х200(н);
2. В верхний импост открываемой створки окна и
балконной двери в жилых комнатах установить
приточные клапаны Air-Box Comfort.

						АПУ2-148-1Б.4-02-0В			
						Жилой дом с нежилыми помещениями общественного назначения по ул. Тенистой в Верх-Исетском районе г. Екатеринбург			
Изм.	Кол.уч.	Лист	№ док.	Подпись	Дата	Жилой дом 2 этап строительства Секция 4	Стадия	Лист	Листов
Разработал	Микитюк				10.10.16.		Р	6	
Проверил	Яковлева				10.10.16.				
Гл. спец.	Ашихмин				10.10.16.				
Н. контр.	Кармазина				10.10.16.	План 3,4 этажей	ЗАО "Корпорация "Атомстройкомплекс"		