



План 1 этажа

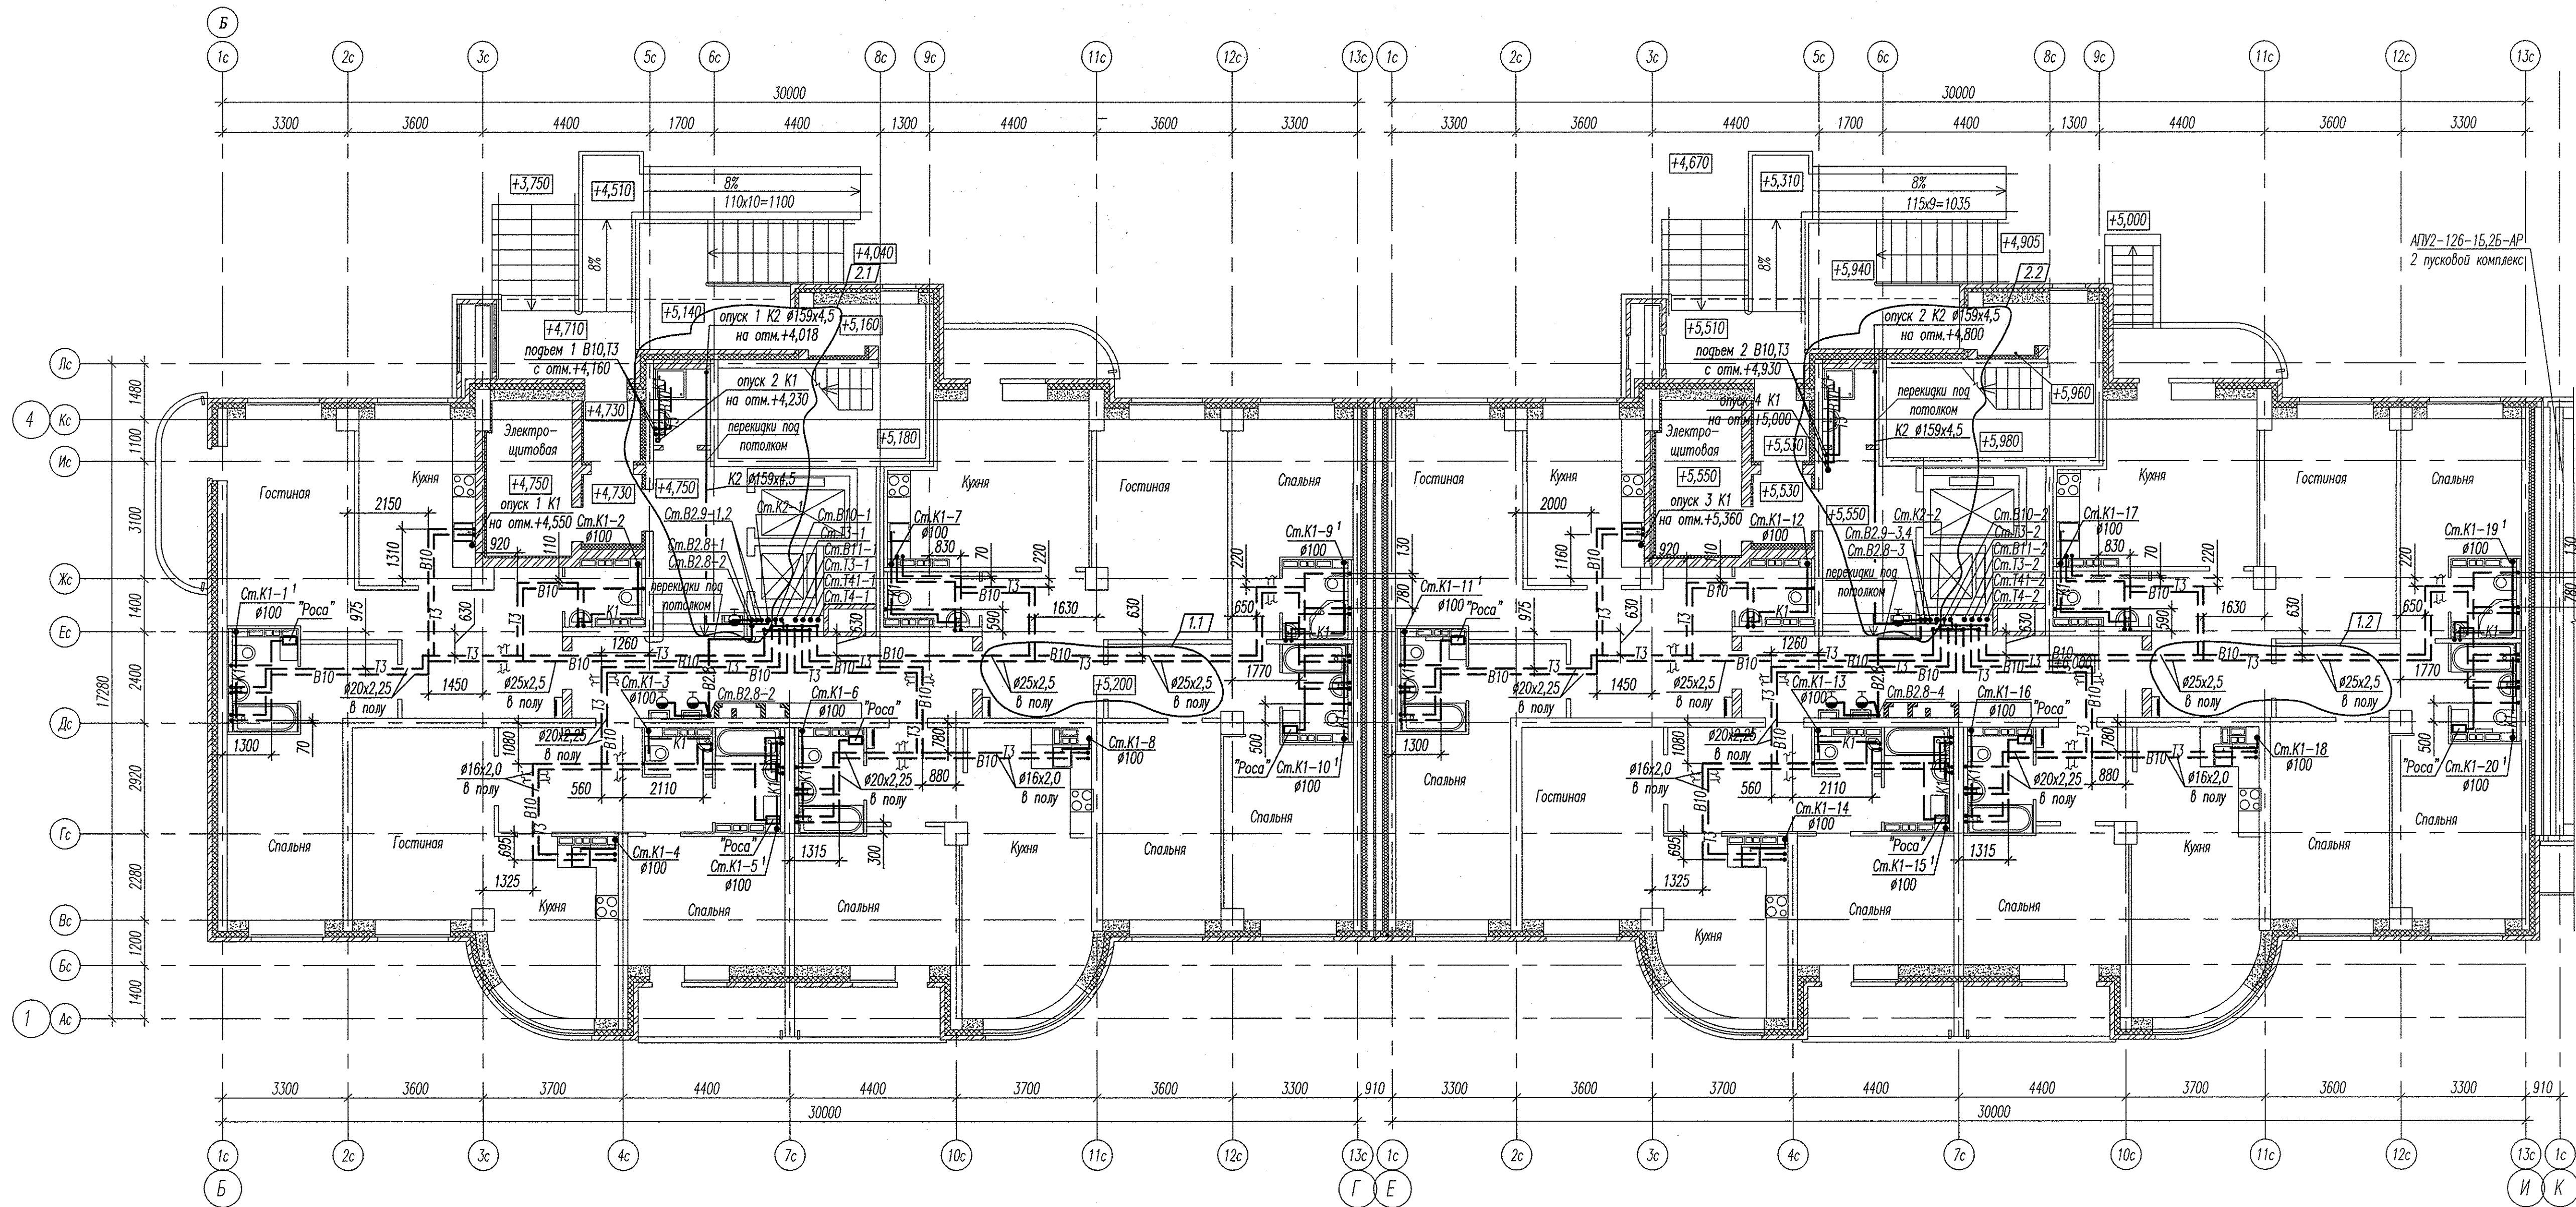

План размещения квартирных водомерных узлов в общей нише

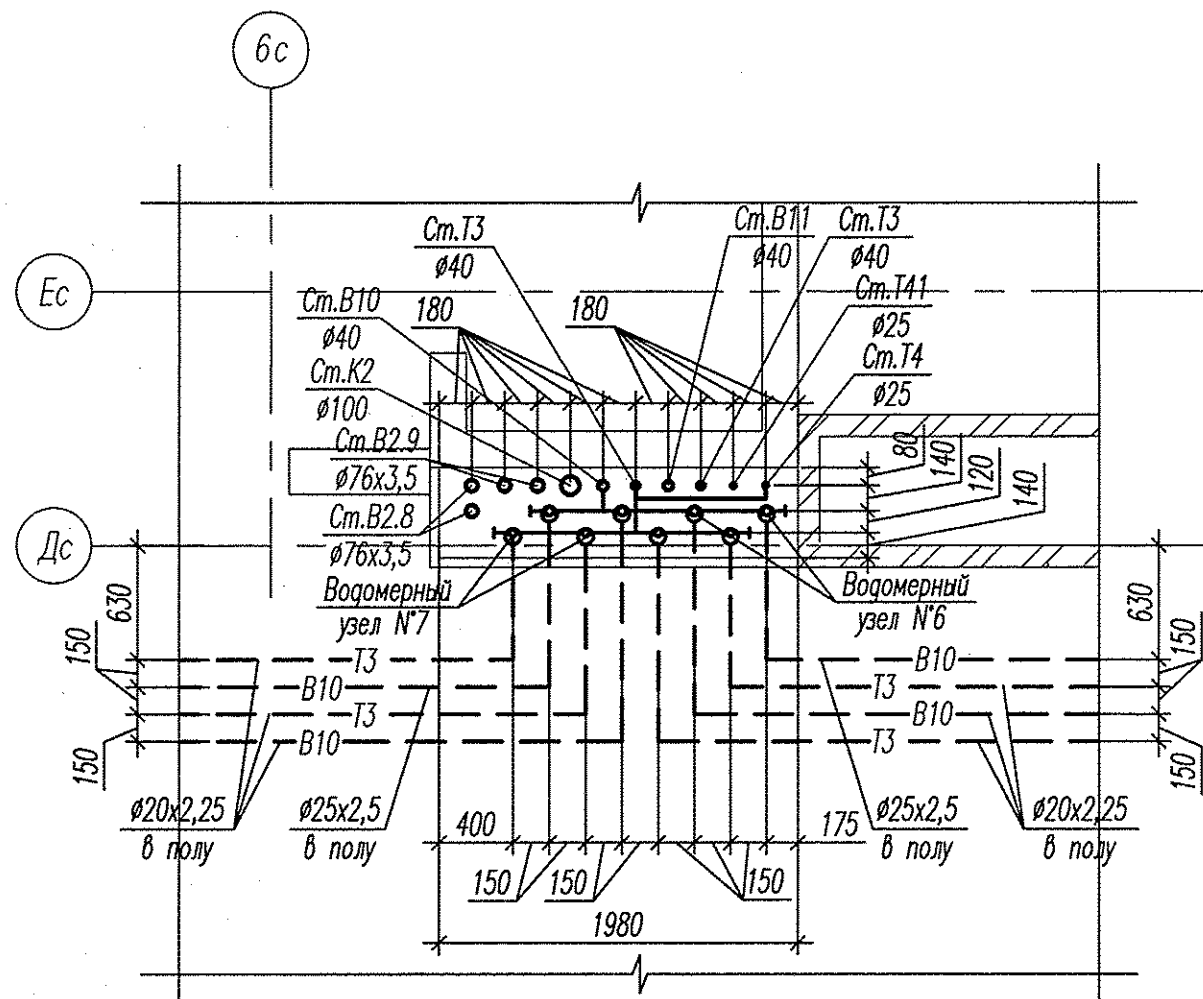

Примечание:

1. Стояк выполнен из труб SKEM DN100 системы бесшумной канализации Ostendorf Skolan dB.
2. В соответствии с "Техническими условиями на проектирование" в квартирах предусматривается установка одного унитаза и одной раковины. Санитарные приборы на плане показаны условно.
3. В помещениях МОП установка санитарных приборов не предусматривается.
4. Подводки холодной и горячей воды, отводы от санитарно-технических приборов, не монтируемых в рамках данного проекта, заделать.

					АПВ2-126-1А-01-ВК				
2	2	-	609-12	11.12	Многоэтажный жилой дом с нежилыми помещениями, пристроенными магазинами, подземной автостоянкой в границах улиц 8 Марта-Авиационной-Союзной в Чкаловском районе г. Екатеринбург				
1	2	-	561-12	10.12					
Изм. Кол.ч. Лист N док. Изд. №									
				Жилой дом 1А с нежилыми помещениями					
				Пусковой комплекс 1					
				План 1 этажа.					
				План размещения квартирных водомерных узлов в общей нише.					
				310					
				"Корпорация "Атомстройкомплекс"					
				Формат А1					