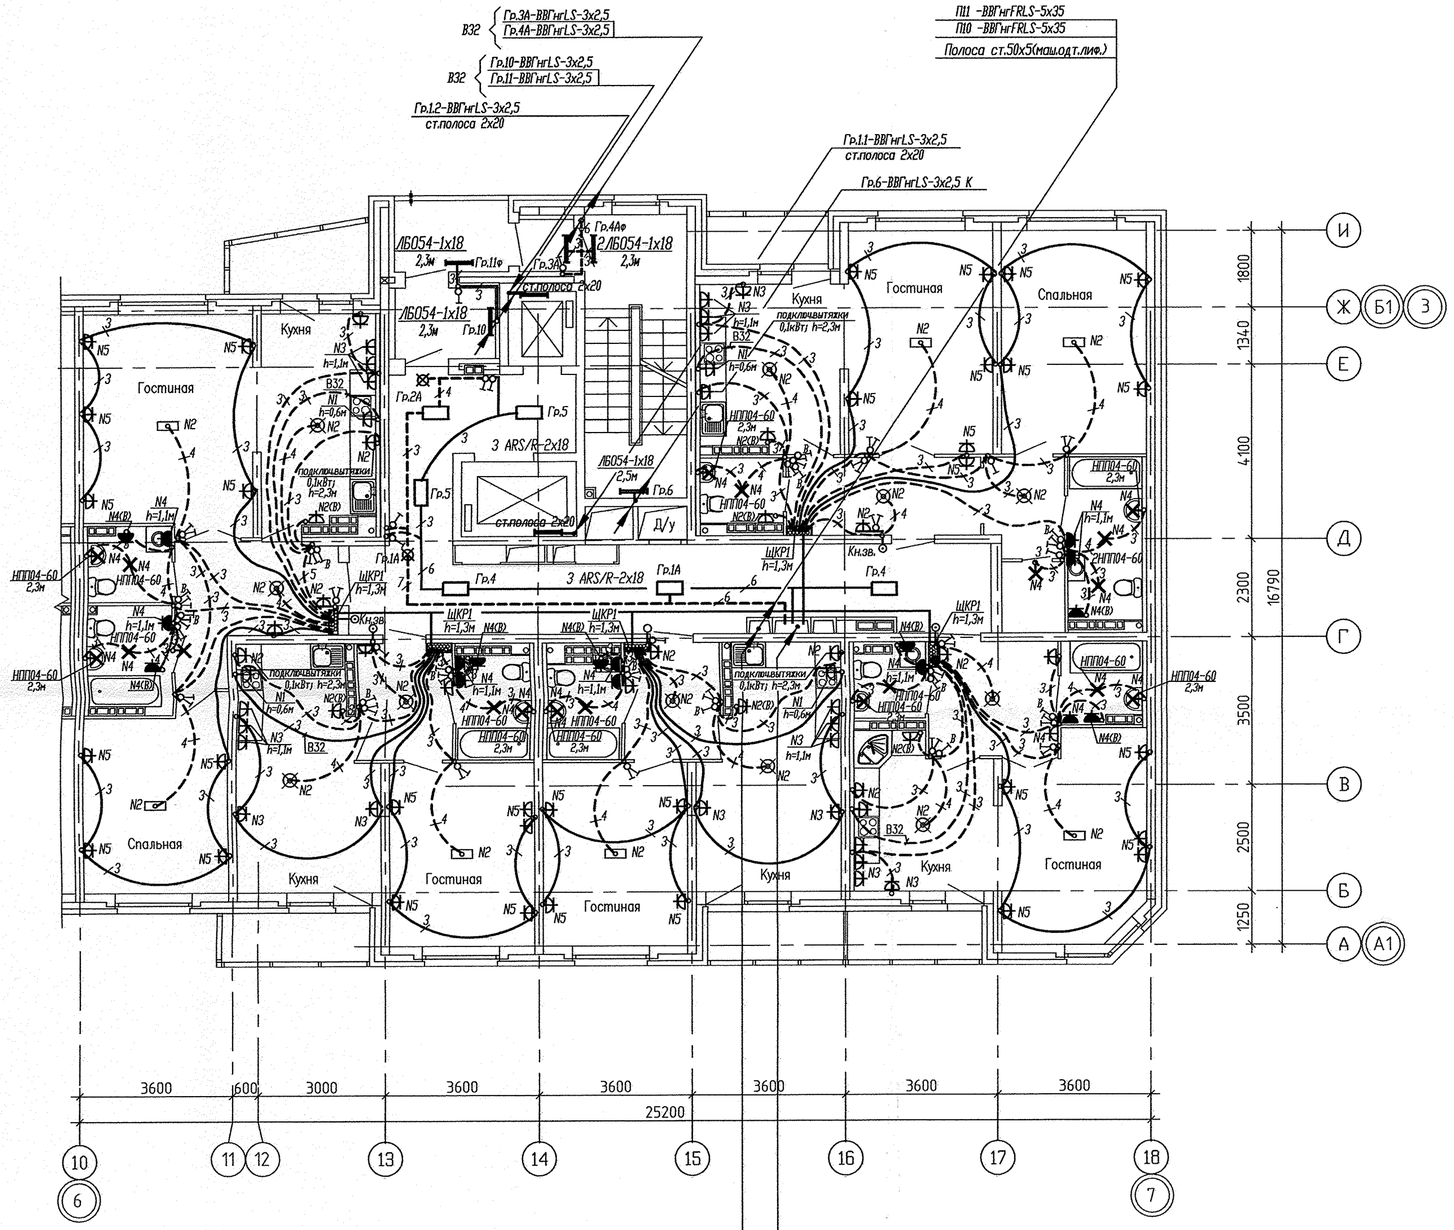

⊠ – световой указатель "Выход" ЛБ029, h=2,3м

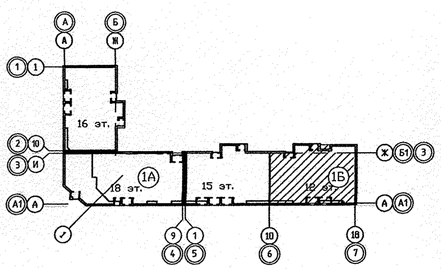

Экспликация помещений
(на 1 этаж)

Номер помещения	Наименование	Площадь, м2	Кат. помещения
	Помещения квартир		
1	Гостиная	82,91	
2	Спальная	32,37	
3	Кухня	72,58	
4	Прихожая	38,19	
5	Коридор	4,20	
6	Сан.узел	8,49	
7	Ванная	22,71	
8	Балкон	8,36	
9	Лоджия	10,16	
10	Кладовая	2,41	
	Итого	282,38	
	Общедомовые помещения		
11	Лифтовой холл	5,27	
12	Незадымляемая лестничная клетка	15,64	
13	Межквартирный коридор	34,41	
14	Тамбуры	5,12	
15	Переходная лоджия	4,53	
ИТОГО	площадь общедомовых помещений:	64,97	

СОГЛАСОВАНО: Чижик, СС, 03.13

СОГЛАСОВАНО: Чирков, АР; Пашкова, ОВ; Курнавова, ВК

Взам. инв.N | Подпись и дата | Инв.N подл.

Изм.	Кол.уч.	Лист	N док.	Подпись	Дата
Гл.спец.	Смирнова				12.12
Проверил	Багина				12.12
Разработал	Бунтури				12.12

АПУ.012–01Б–ЭЛ

Жилой дом переменной этажности со встроенно–пристроенными объектами общественного назначения и подземной автостоянкой в границах улиц Победы–Бакинских комиссаров–Никитина в Орджоникидзевском районе г. Екатеринбурга

12–15–этажная блок–секция 1Б

СТАДИЯ	ЛИСТ	ЛИСТОВ
Р	28	

План 10, 11 этажей в осях 6–7
Расположение сетей электрооборудования.

ЗАО КОРПОРАЦИЯ АТОМСТРОЙКОМПЛЕКС

Формат А2