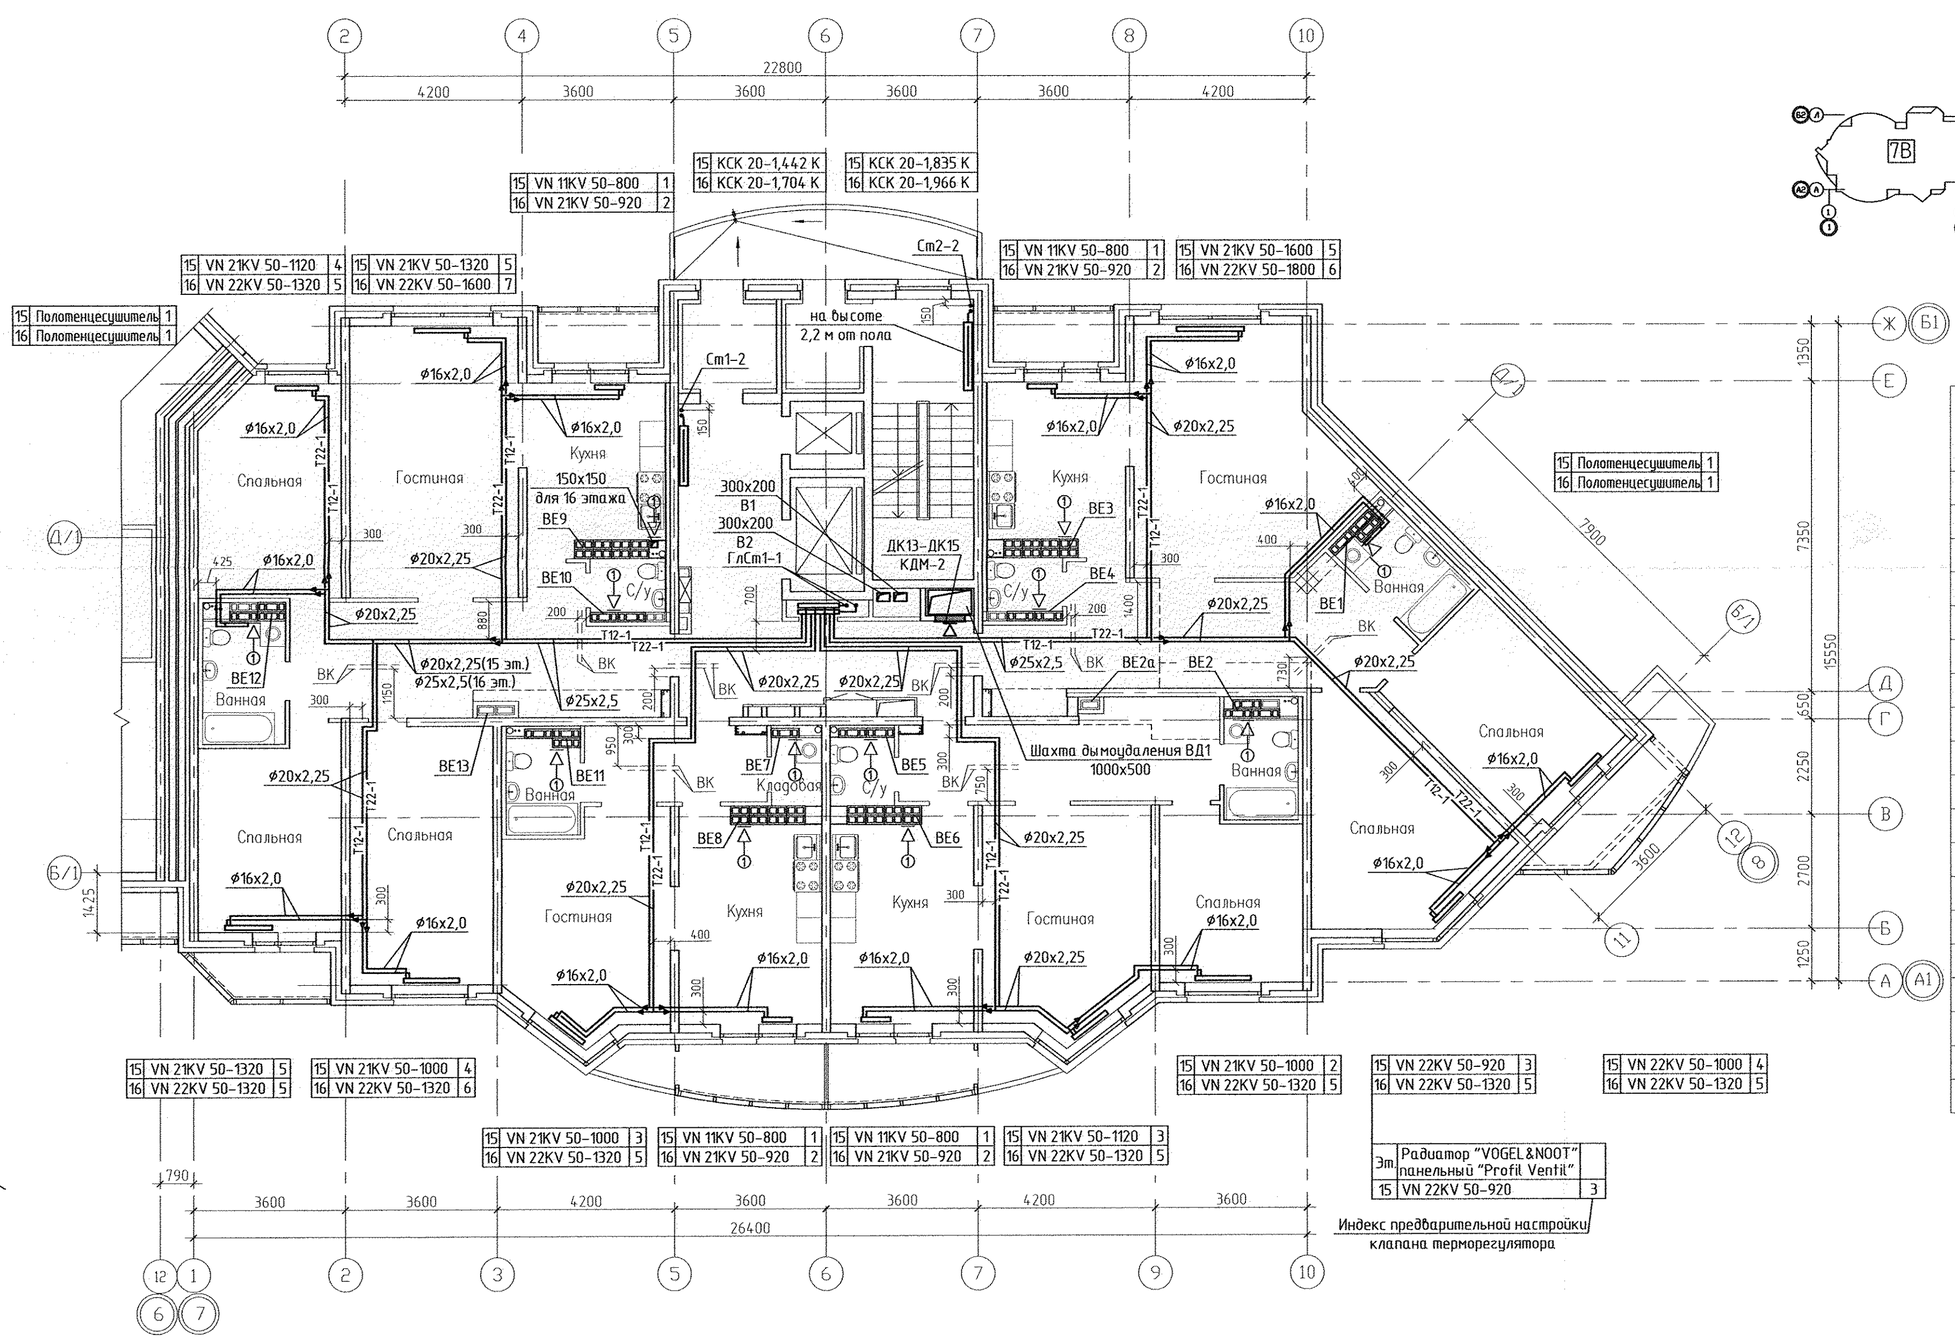


Экспликация помещений

Номер помещения	Наименование	Площадь, м2	Кат. помещения
	Помещения квартир		
1	Гостиная		
2	Спальная		
3	Кухня		
4	Прихожая		
5	Ванная		
6	Санузел		
7	Холл		
8	Кладовая		
9	Лоджия		
10	Балкон		
	Итого		
	Общедомовые помещения		
11	Тамбур		
12	Лифтовой холл		
13	Межквартирный коридор		
14	Незадымляемая лестничная клетка		
15	Переходная лоджия		
	Итого общедомовых помещений		

Условные обозначения

– бытовой осевой вентилятор "ВЕНТС 100 Д"

СОГЛАСОВАНО: АР Малькова; ВК Курчавова; ЭЛ Смирнова; СС Чижик

Инв.N подл. | Подпись и дата | Взам. инв.N

Изм.	Кол.уч.	Лист	N док.	Подпись	Дата
ГАП		Чирков			04.11
Гл. спец.		Пашаева			04.11
Проверил		Пашаева			04.11
Разработал		Рогожкина			04.11

АКБ. 121-07А-ОВ

Жилые дома с объектами обслуживания, образовательным детским учреждением и спортивным комплексом в квартале улиц Блюхера–Уральской–Советской в Кировском районе г. Екатеринбурга

VII очередь строительства. Пусковой комплекс 1. 16-этажная блок-секция

СТАДИЯ	ЛИСТ	ЛИСТОВ
Р	17	

План 15–16 этажей в осях 7–8

ЗАО КОРПОРАЦИЯ АТОМСТРОЙКОМПЛЕКС