
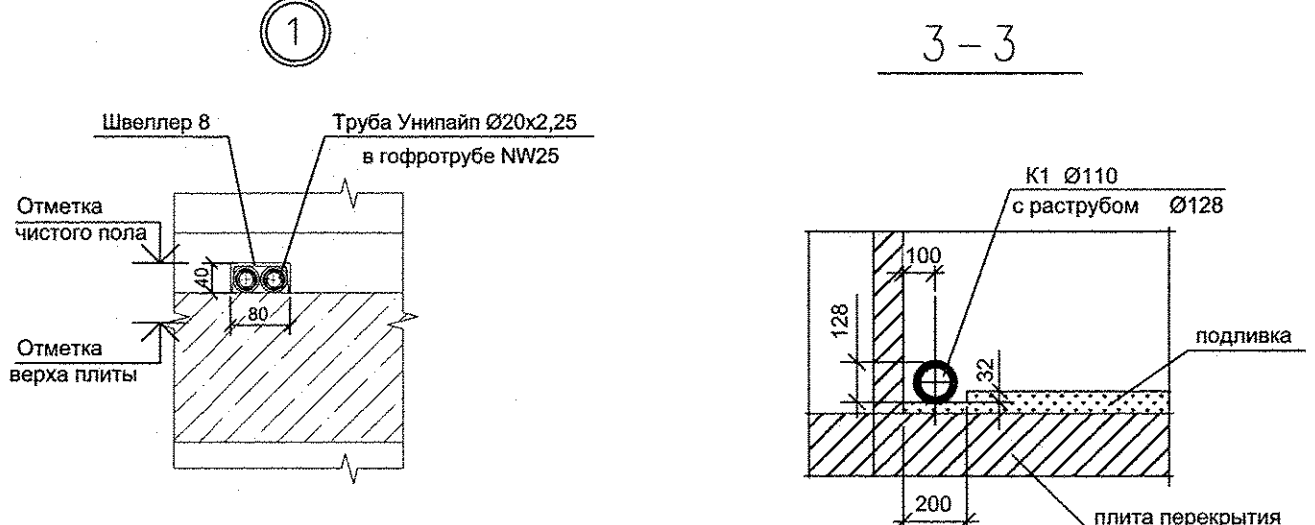
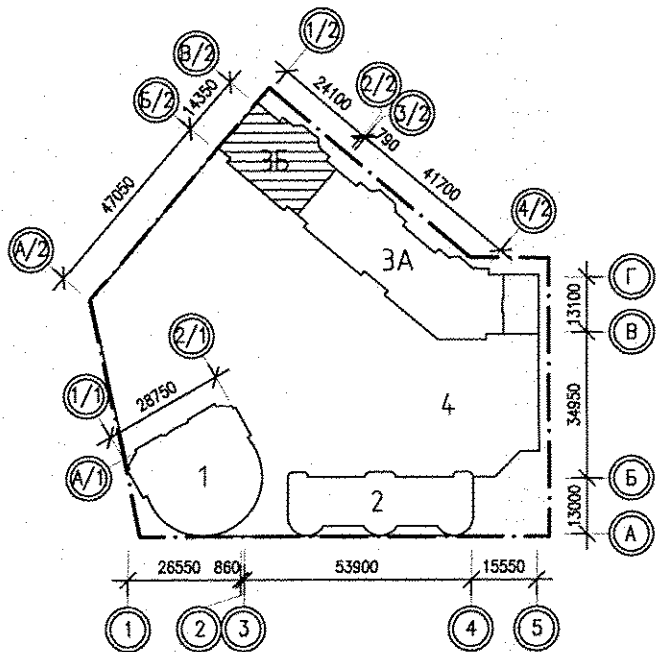


Номер помеще-ния	Наименование	Площадь, м2	Кат. помеще-ния
ПОМЕЩЕНИЯ КВАРТИР			
1	Гостиная		
2	Спальная		
3	Кухня		
4	Прихожая		
5	Гардеробная <i>встроенный шкаф</i>		
6	Сан.узел		
7	Ванная		
итого			
ОБЩЕДОМОВЫЕ ПОМЕЩЕНИЯ			
8	Тамбур		
9	Холл		
10	Электрощитовая		Д
11	Коридор		
12	Лифтовой холл		
13	Лестничная клетка		
14	Тамбур		
15	Сан. узел с мойкой <i>уборочн. инвент.</i>		
итого			

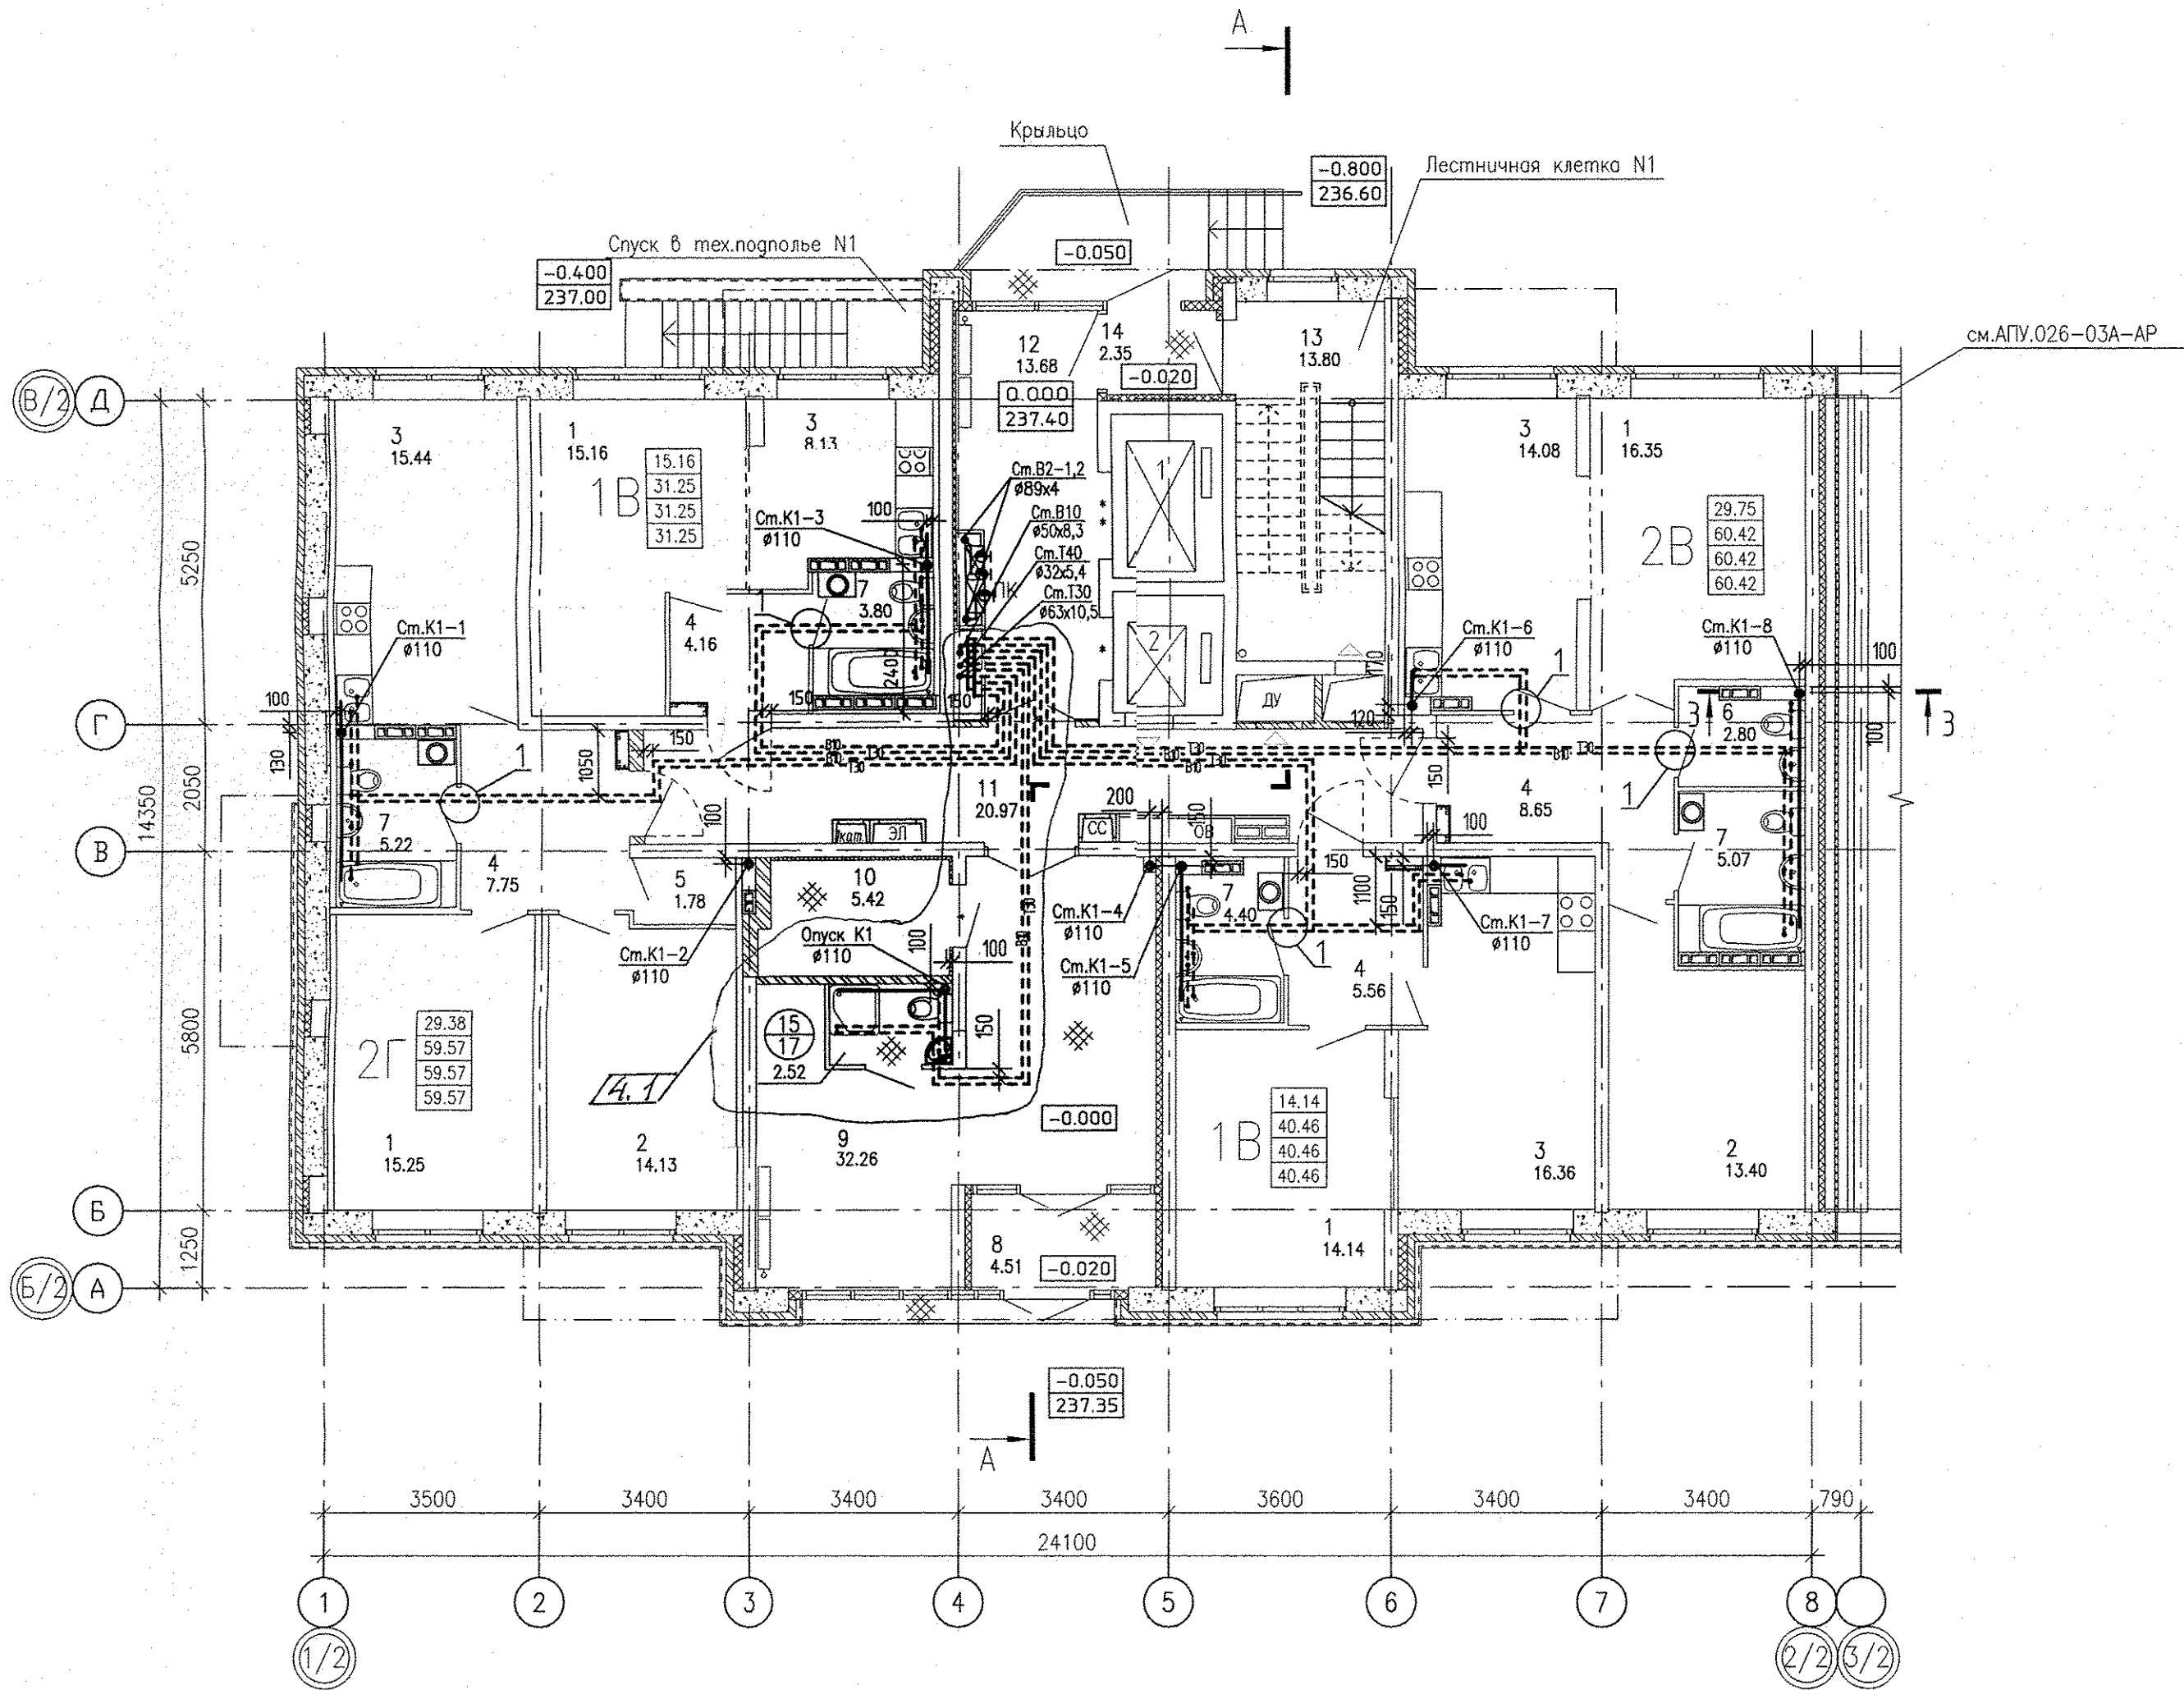

1. За относительную отм. 0,000 принята абсолютная отм. 237,40.

АПУ.026-03Б-ВК			
Застройка по ул.Просторной - Паблодарской в Чкаловском районе г. Екатеринбург (участок N1). Жилые дома со встроенно-пристроенными помещениями общественного назначения, трансформаторной подстанцией и подземной автостоянкой.			
4	1,3	227-16	11.16
Изм.	Колуч	Лист N док.	Подпись Дата
Разработал	Демченко	Решетникова	20.06.16
Проверил	Решетникова	Решетникова	20.06.16
Гл. спец.	Решетникова	Решетникова	20.06.16
Н. контр.	Шкляр	Шкляр	20.06.16
Пусковой комплекс 2			
18-этажная блок-секция 3Б			
План 1 этажа			
СТАГИЯ Лист Листов			
Р 3			
ЗАО КОРПОРАЦИЯ АТОМСТРОЙКОМПЛЕКС			