
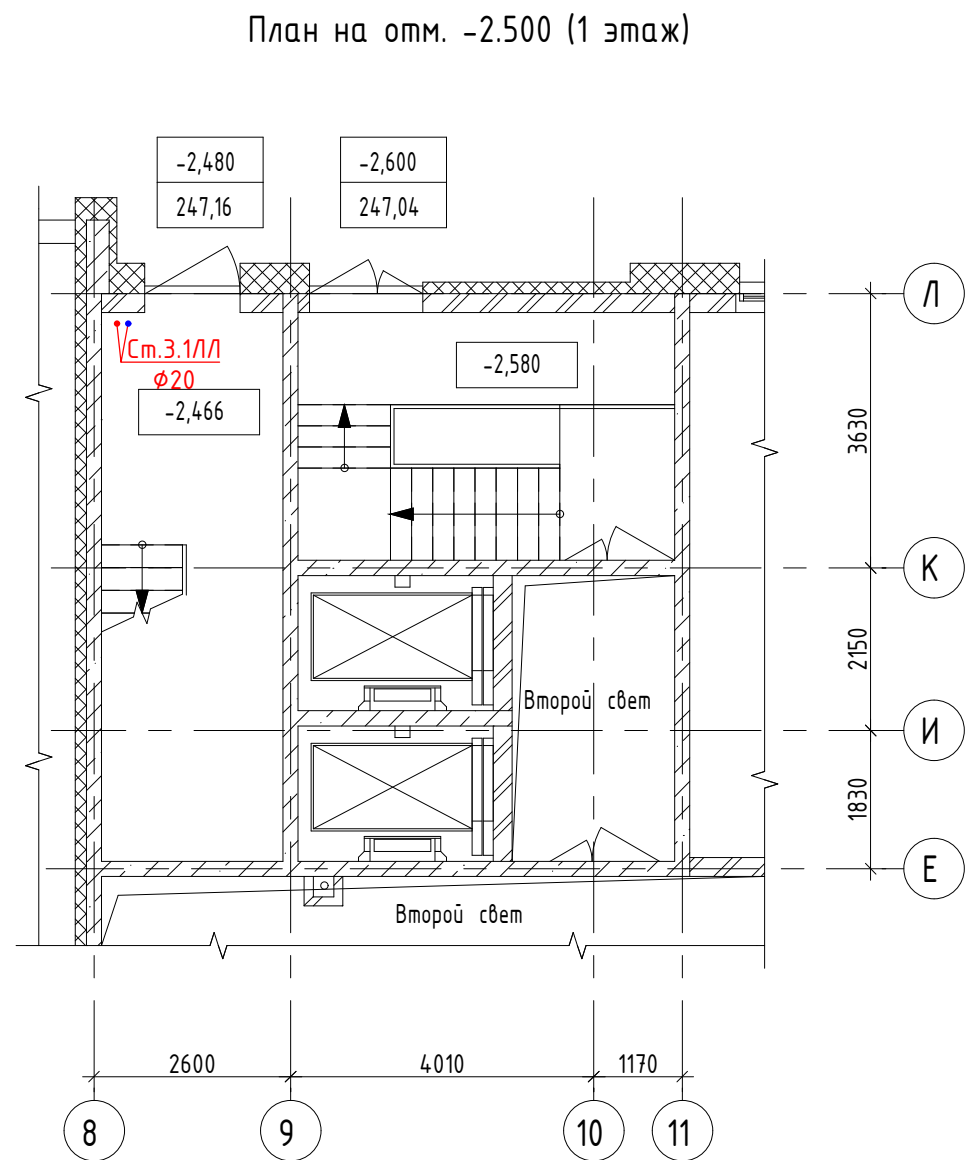


Экспликация помещений 1 этажа на отм. +0,110			
Номер помеще-ния	Наименование	Площадь, м²	Кат. поме-ще-ния
Квартира №1			
1.1	Жилая комната	13,5	
1.2	Жилая комната	17,7	
1.3	Жилая комната	14,7	
1.4	Кухня-столовая	28,5	
1.5	Коридор	12,6	
1.6	Сан.узел	6,0	
1.7	Сан.узел	3,9	
1.8	Лоджия	3,6	
Квартира №2			
2.1	Жилая комната	16,4	
2.2	Жилая комната	14,2	
2.3	Кухня-столовая	23,8	
2.4	Коридор	13,3	
2.5	Сан.узел	5,4	
2.6	Сан.узел	5,2	
2.7	Лоджия	3,6	
Офис 3			
8	Офис 3	37,5	
9	Сан.узел	2,8	
Секция 1/Л. МОП			
1	Тамбур	5,2	
2	Вестибюль	21,8	
3	Колясочная	18,2	
4	Сан.узел-ПУИ	5,2	
5	Коридор	14,5	
6	Лестничная клетка	16,2	
7	Лестничная клетка	17,2	

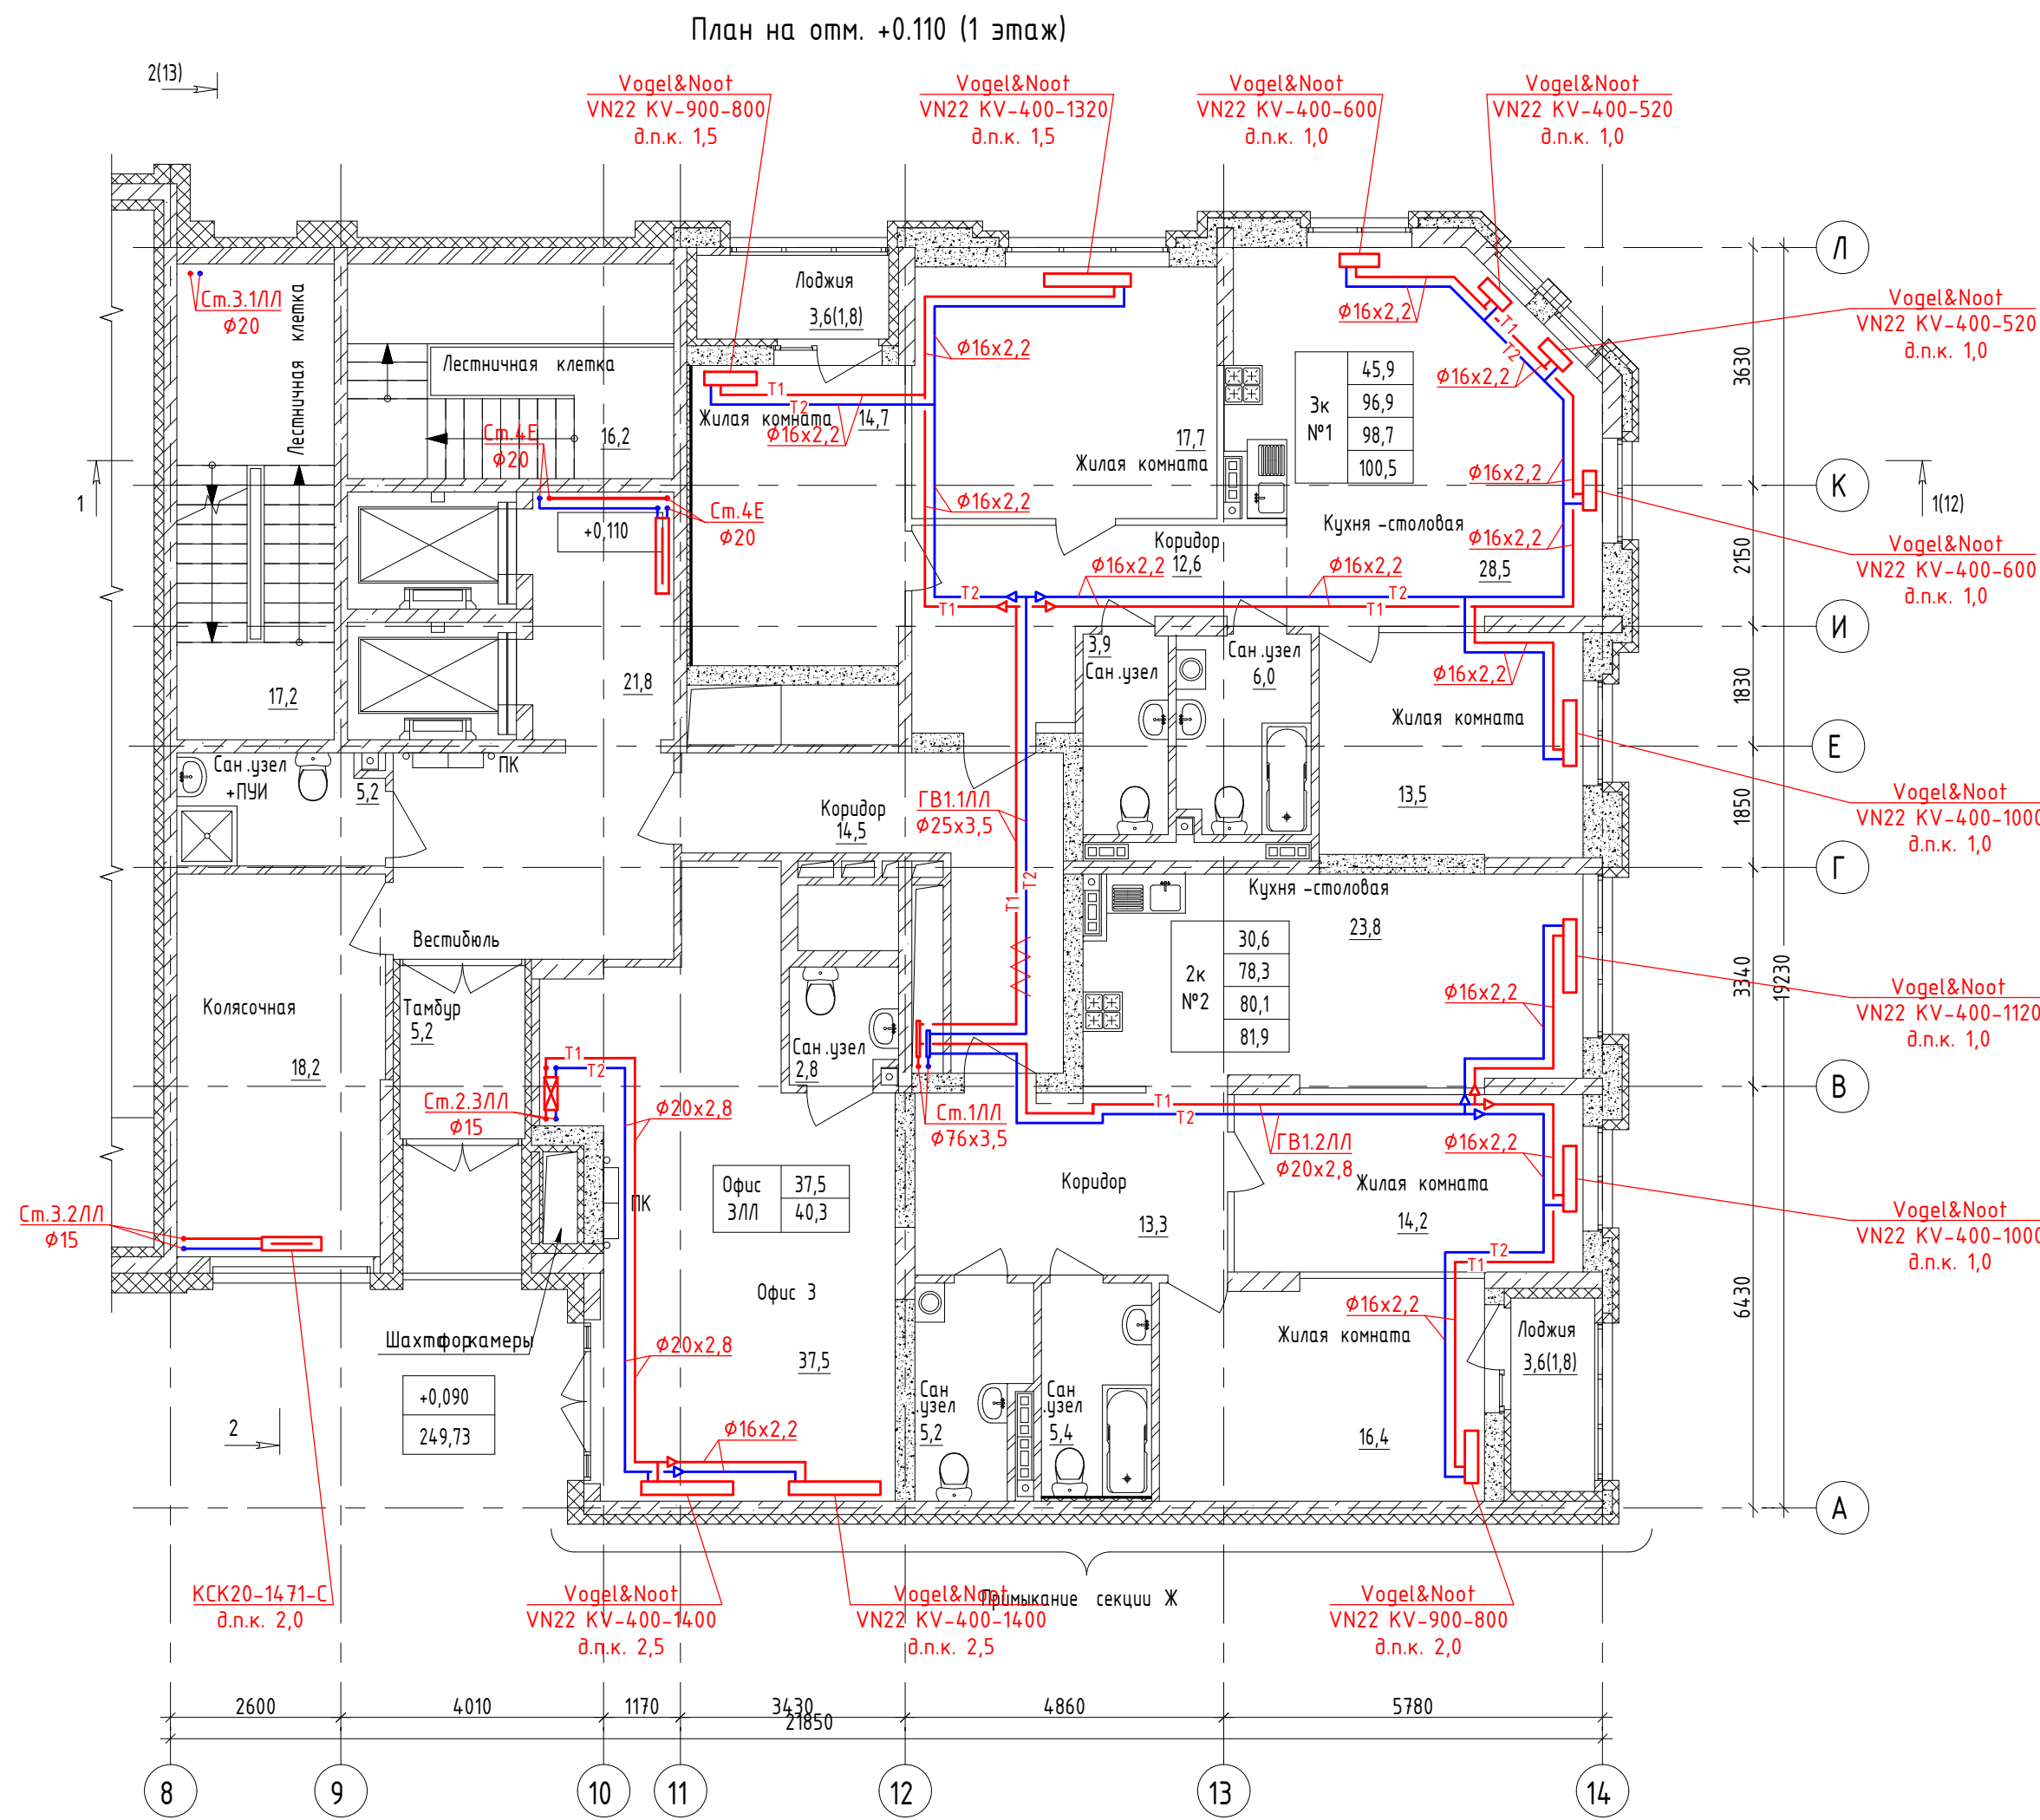

УСЛОВНЫЕ ОБОЗНАЧЕНИЯ

- T1/T2 Подающий /обратный трубопровод системы отопления;
- T1 — подающий трубопровод системы отопления;
- T2 — обратный трубопровод системы отопления;
- — трубопровод в изоляции;
- — трубопровод в защитном гофрированном кожухе.
- Трубопроводы проложить под потолком подвала. Трубопроводы условно отнесены от стен;
 - Стояки отопления и магистральные трубопроводы $\phi 40 \times 3,5$ и менее выполнены из стальных водогазопроводных обыкновенных труб по ГОСТ 3262-75, $\phi 57 \times 3,5$ и более из стальных электросварных прямошовных по ГОСТ 10704-91.
 - Трубы и приборы отопления отнесены от стен условно.
 - Коммуникации размещать максимально близко к плитам перекрытий и к стенам.
 - Прибор отопления в МОП расположить с минимальным расстоянием от стояка системы отопления.

						123-2021-1Е, 1/Л-ОВ		
						Многоэтажный жилой дом с нежилыми помещениями на первых этажах и подземной автостоянкой по ул. Степана Разина в Чкаловской районе г. Екатеринбург. Секция 1Е, 1/Л		
Изм.	Жол.уч.	Лист	№ док.	Подп.	Дата	Секция 1Е, 1/Л. Отопление	Стадия	Лист
Разработал	Вялькова	04.22					Р	5
Проверил	Парфенова	04.22				План на отм. +0,110 (1 этаж). План на отм. -2,500 (1 этаж)	ИП Реутин Д.Г.	
Н.Контроль	Ситчихина	04.22						